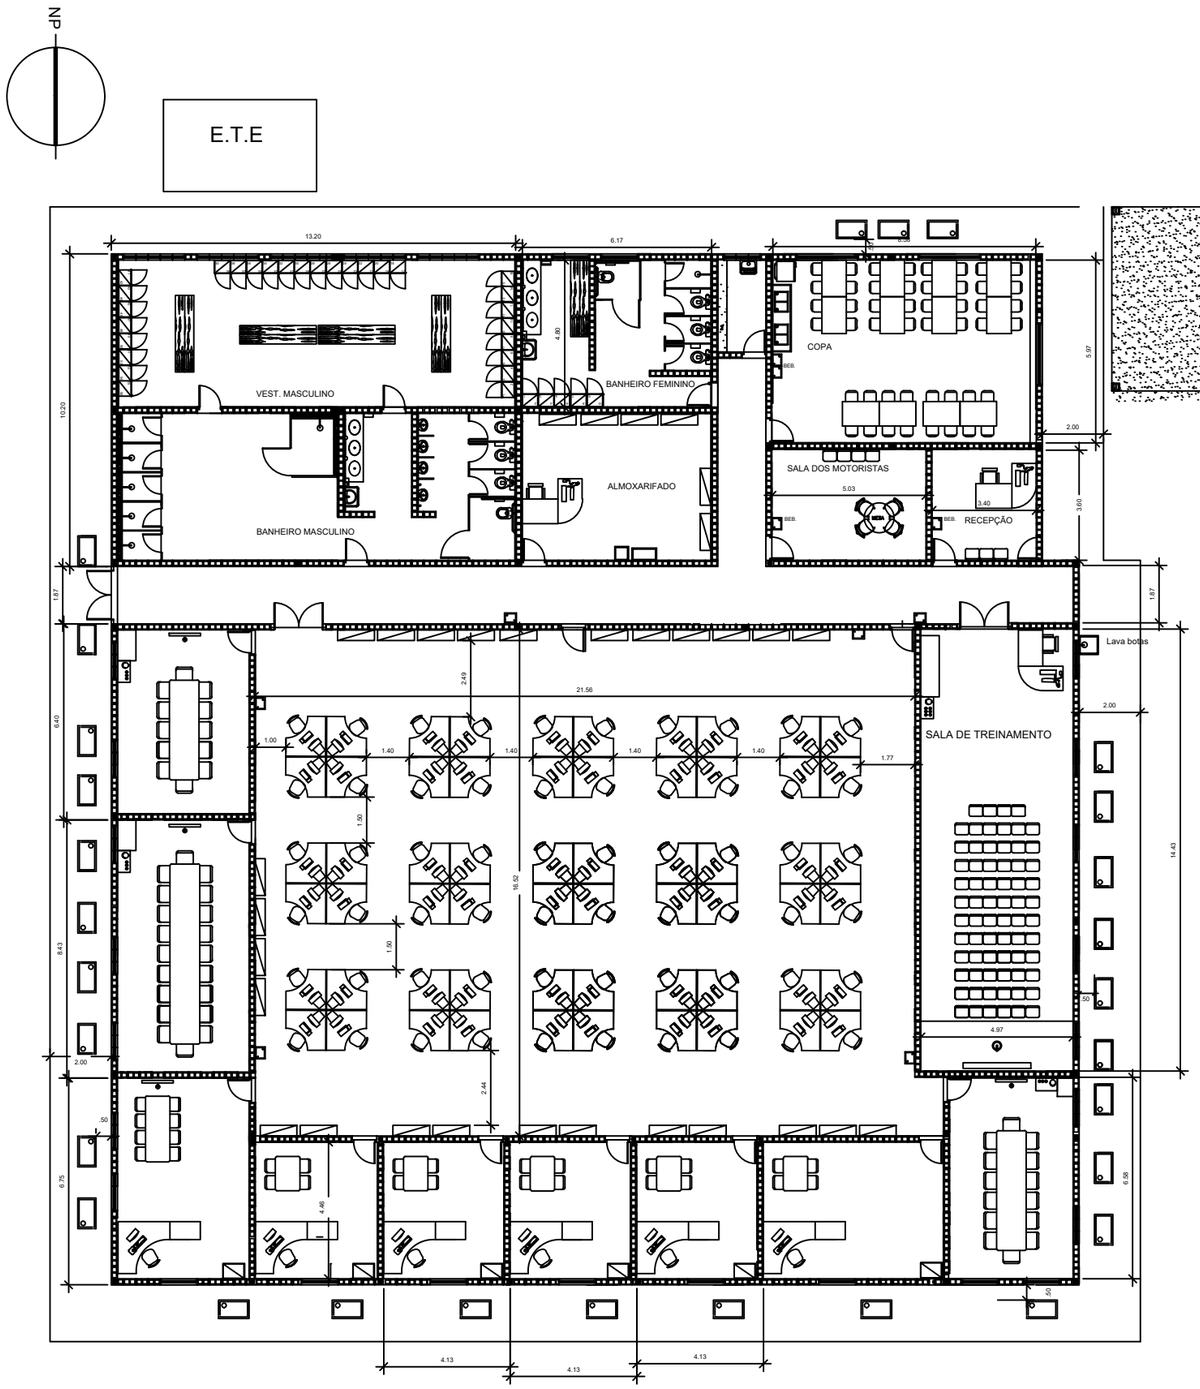


ARRANJO GERAL
ESCALA 1:100

0 1 2 4 6m
ESCALA GRÁFICA (1:100)

DOCUMENTOS DE REFERÊNCIA

LEGENDA

MAQUINA AR CONDICIONADO
(A SER DIMENSIONADO PELA CONTRATADA)

BEBEDOURO

TELA E PROJETOR

PENDÊNCIAS

1 – POSIÇÃO DO NORTE VERDADEIRO.

NOTAS

1 – DIMENSÕES E ELEVAÇÕES EM METRO, SALVO QUANDO HOUVER INDICAÇÃO CONTRÁRIA.

REV.	DESCRIÇÃO	DATA	EXEC.	VERIF.	APROV.
A	ATUALIZADO CONFORME COMENTÁRIOS	28/07/26	LARISA	MARCELO	DIOGO
0	PARA APROVAÇÃO	18/06/26	LARISA	MARCELO	DIOGO

AS INFORMAÇÕES DESTE DOCUMENTO SÃO PROPRIEDADE DA PETROBRAS , SENDO PROIBIDA A UTILIZAÇÃO FORA DA SUA FINALIDADE .
FORMULÁRIO PADRONIZADO PELA NORMA PETROBRAS N-381 - REV.G ANEXO A - FIGURA A-9.

PETRÓLEO BRASILEIRO S.A.
PETROBRAS

ENGENHARIA

CLIENTE: ABASTECIMENTO / REFINO

PROGRAMA: HDT DE MÉDIO

ÁREA: REPAR

TÍTULO: CANTEIRO FISCALIZAÇÃO
ARRANJO GERAL - LAYOUT

PROJ. OTTIMIZA	EXEC. LARISA	VERIF. MARCELO	APROV. DIOGO		
ESCALA: 1/100	DESENHO	SEP ––	FOLHA 1 de 1		
DATA 18/06/26	Nº DE-5295.00-22312-190-1SM-001				

A1 - 594 X 841