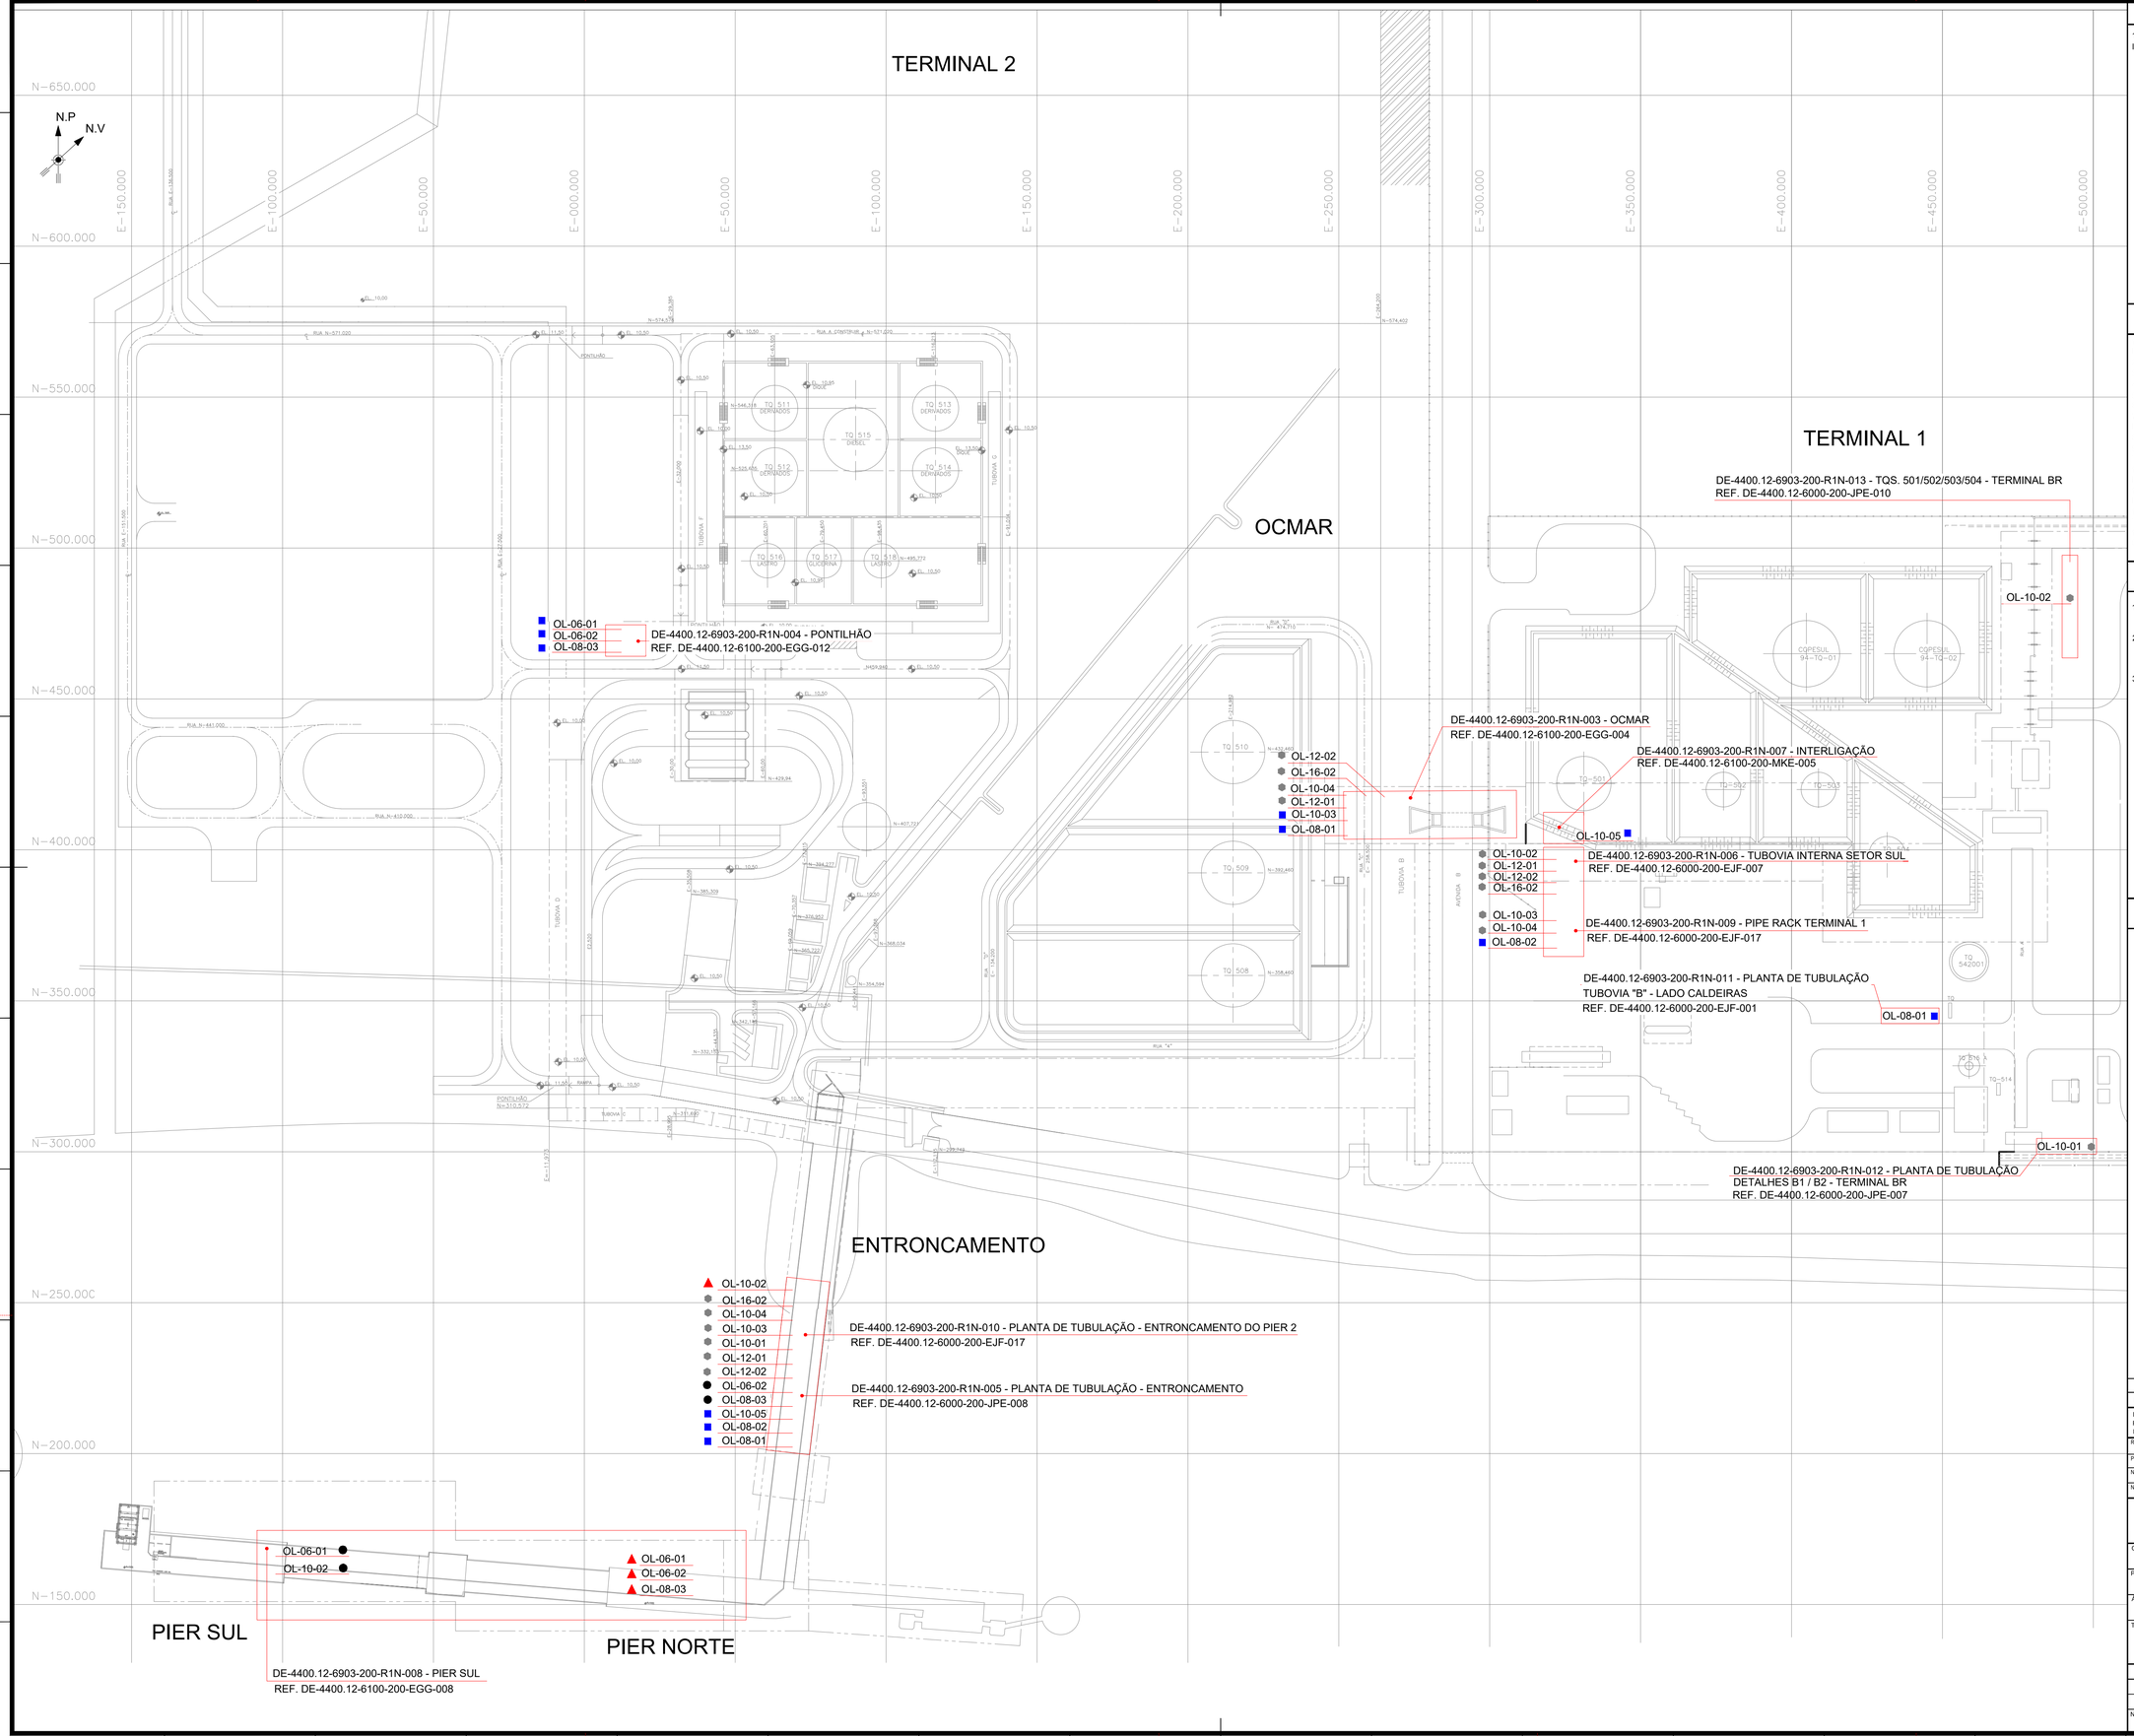

DOCUMENTOS DE REFERÊNCIA

1-DE-4400.12-6100-200-EGG-009 - PLANTA GERAL DE TUBULAÇÃO - INTERLIGAÇÕES

DOCUMENTOS COMPLEMENTARES

1 - DE-4400.12-6903-200-R1N-002 - PLANTA DE TUBULAÇÃO - DETALHES MEDIDORES.
2 - DE-4400.12-6903-200-R1N-003 - PLANTA DE TUBULAÇÃO - OCMAR.
3 - DE-4400.12-6903-200-R1N-004 - PLANTA DE TUBULAÇÃO - PONTILHÃO
4 - DE-4400.12-6903-200-R1N-005 - PLANTA DE TUBULAÇÃO - ENTRONCAMENTO
5 - DE-4400.12-6903-200-R1N-006 - PLANTA DE TUBULAÇÃO - TUBOVIA INTERNA SETOR SUL.
7 - DE-4400.12-6903-200-R1N-007 - PLANTA DE TUBULAÇÃO - INTERLIGAÇÃO LINHA OL-10-05.
8 - DE-4400.12-6903-200-R1N-008 - PLANTA DE TUBULAÇÃO - PIER NORTE E SUL
9 - DE-4400.12-6903-200-R1N-009 - PLANTA DE TUBULAÇÃO - PIPE RACK - TERMINAL 1.
10 - DE-4400.12-6903-200-R1N-010 - PLANTA DE TUBULAÇÃO - ENTRONCAMENTO DO PIER 2.
11 - DE-4400.12-6903-200-R1N-011 - PLANTA DE TUBULAÇÃO - TUBOVIA B - LADO CALDEIRAS.
12 - DE-4400.12-6903-200-R1N-012 - PLANTA DE TUBULAÇÃO - DETALHE B1-B2 - TERMINAL BR_OL-10-01.
13 - DE-4400.12-6903-200-R1N-013 - PLANTA DE TUBULAÇÃO - TQS. 501-502-503-504 - TERMINAL BR.

NOTAS GERAIS

1 -COTAS E DIMENSÕES EM MILÍMETROS, EXCETO INDICAÇÃO EM CONTRÁRIO.

2-TODAS AS INFORMAÇÕES DAS INSTALAÇÕES EXISTENTES NO DESENHO SÃO DOS DESENHOS DE REFERÊNCIA E DEVERÃO SER CONFIRMADAS NO CAMPO.

3-A FISCALIZAÇÃO DA TRANSPETRO DEVERÁ SER INFORMADA DE EVENTUAIS INTERFERÊNCIAS QUE VENHAM A OCORRER DURANTE O PROCESSO EXECUTIVO.

LEGENDA

- INSTRUMENTO NOVO
- INSTRUMENTO A SER REALOCADO
- INSTRUMENTO REALOCADO (NOVA POSIÇÃO)
- MANTER LOCAÇÃO (FIT NOVO)

REV.	DESCRIÇÃO	DATA	EXEC.	VERIF.	APROV.
0	EMISSÃO ORIGINAL	23/10/2024	L.MATIAS	J.TAKEGUMA	H.NEILA

DE ACORDO COM A DI-1PBR-00337, AS INFORMAÇÕES DESTE DOCUMENTO SÃO DE PROPRIEDADE DA PETROBRAS, SENDO PROIBIDA A UTILIZAÇÃO FORA DA SUA FINALIDADE.
FORMULÁRIO PADRONIZADO PELA NORMA PETROBRAS N-381 - REV.M.

RAZÃO SOCIAL:	RINA BRASIL SERVIÇOS TÉCNICOS LTDA
PROF RESP.:	HENRIQUE LINO LOPES NEILA — RUBRICA PROF.
Nº CONTRATO:	4600016549 — Nº CREA/CEI: 2024103705RJ
Nº INTERNA:	PROGRAMA USADO: AUTOCAD 2024

PETROBRAS — TP/DDT/ENGDT/PPL/DPL/DP2

CLIENTE:	TP/DDT/ENGDT/PPL/GPP/GP2
PROGRAMA:	ADEQUAÇÃO CCO SISTEMA DE MEDIÇÃO OPERACIONAL TERMINAL DE RIO GRANDE
ÁREA:	UO-SUL/RS/TERIG
TÍTULO:	PLANTA DE TUBULAÇÃO GERAL

AUTOCAD 2024	DESENHO	-
TPP-995	ESCALA: 1:1000	FOLHA 01 de 01
INTERNA		
Nº	DE-4400.12-6903-200-R1N-001	

A1 - 841 x 594