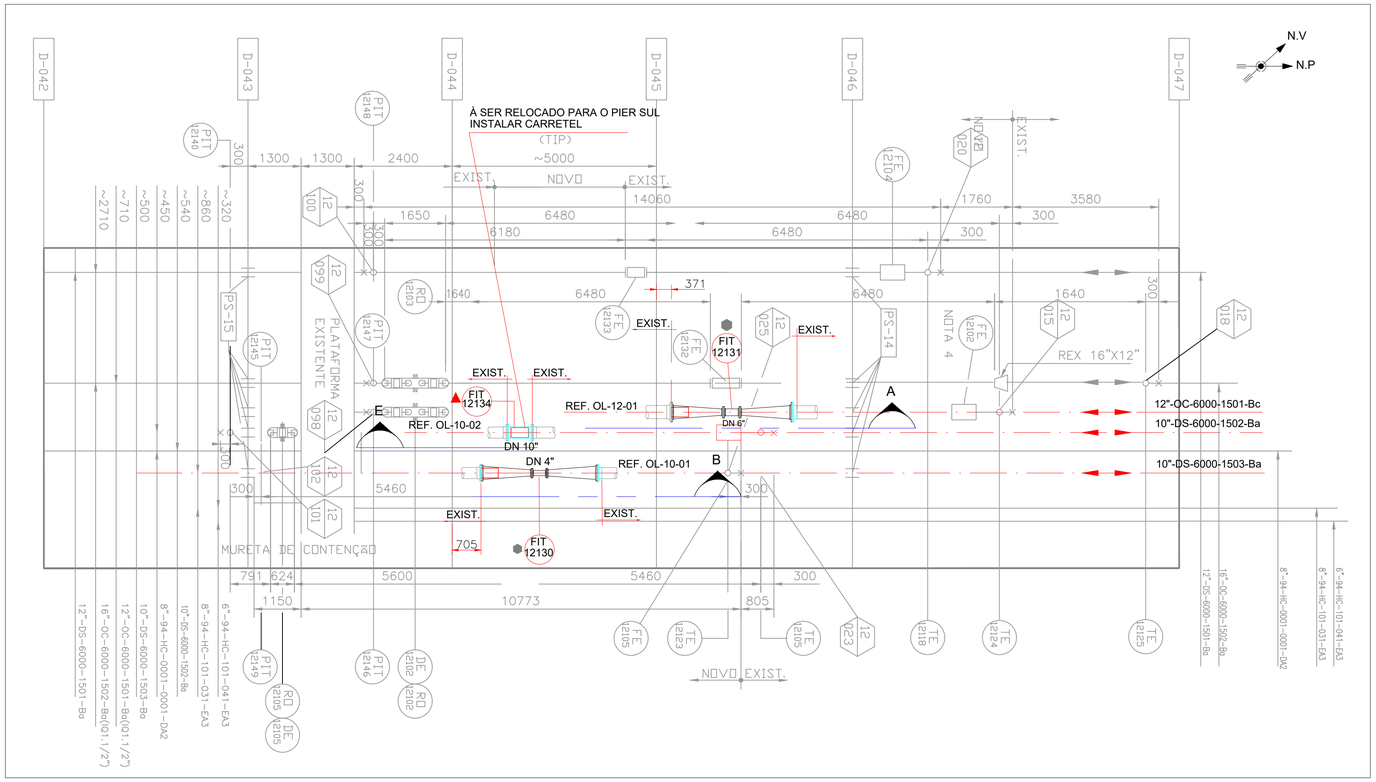

PLANTA DE TUBULAÇÃO–PIPE RACK NÍVEL TS.4000

ESCALA 1:75

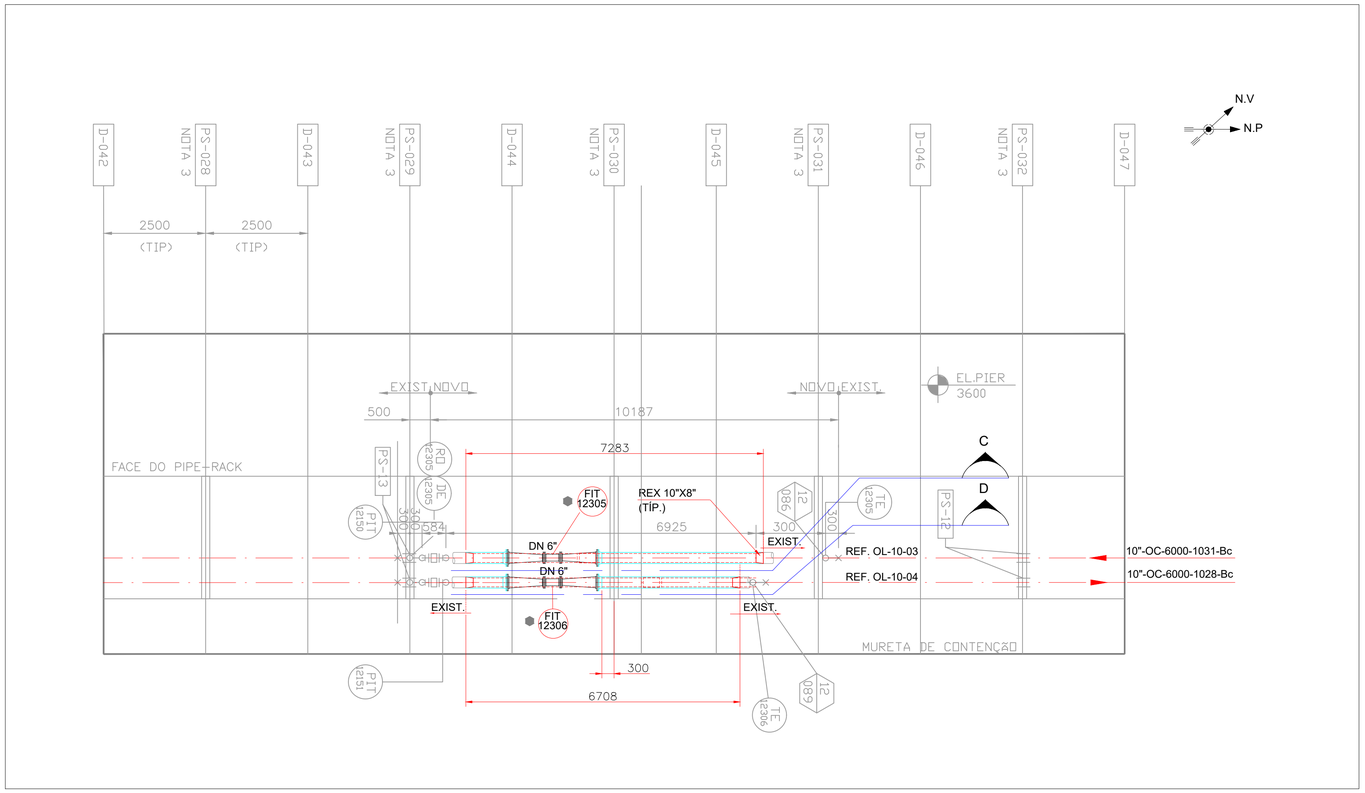

PLANTA DE TUBULAÇÃO–PIPE RACK NÍVEL TS.6250

ESCALA 1:75

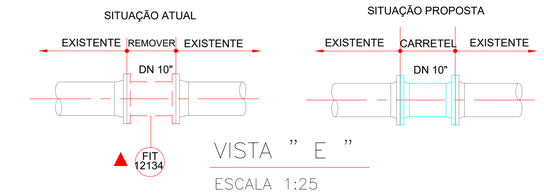

VISTA " E "

ESCALA 1:25

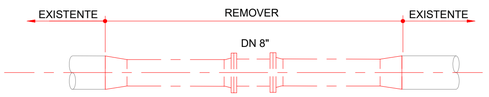

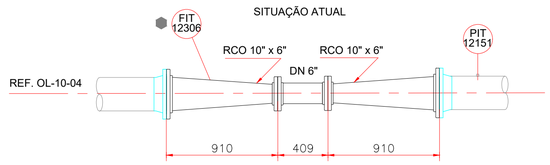

SITUAÇÃO PROPOSTA

VISTA " D "

ESCALA 1:25

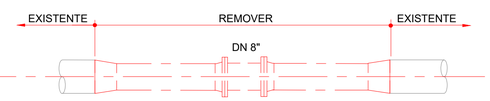

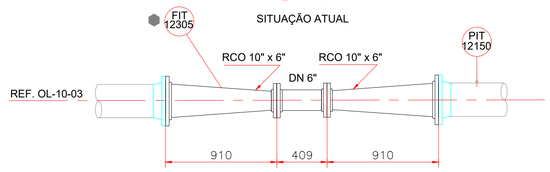

SITUAÇÃO PROPOSTA

VISTA " C "

ESCALA 1:25

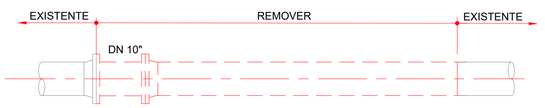

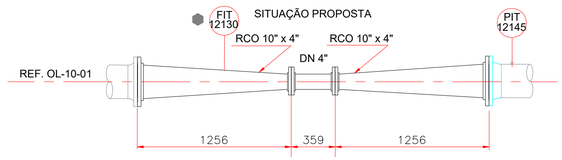

VISTA " B "

ESCALA 1:25

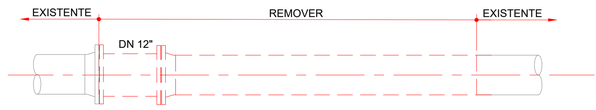

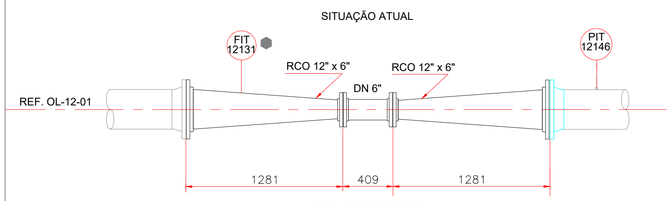

SITUAÇÃO PROPOSTA

VISTA " A "

ESCALA 1:25

DOCUMENTOS DE REFERÊNCIA

1 - DE-4400.12-6000-200-JPE-008 - PLANTA DE TUBULAÇÃO PIER - DET. A TERMINAL BR
2 - DE-4400.12-6000-944-R1N-003_REV00 - SISTEMA TUBOVIA DE INTERLIGAÇÃO - FLUXOGRAMA DE ENGENHARIA.

DOCUMENTOS COMPLEMENTARES

1 - LI-4400.12-6903-200-R1N-001 - LISTA DE MATERIAIS
2 - DE-4400.12-6903-200-R1N-001 - PLANTA DE TUBULAÇÃO GERAL

NOTAS GERAIS

1-COTAS E DIMENSÕES EM MILÍMETROS, EXCETO INDICAÇÃO EM CONTRÁRIO.
2-TODAS AS INFORMAÇÕES DAS INSTALAÇÕES EXISTENTES NO DESENHO SÃO DOS DESENHOS DE REFERENCIA E DEVERÃO SER CONFIRMADAS.
3-TODAS AS DIMENSÕES DEVERÃO SER CONFIRMADAS NO CAMPO.
4-POSSIVEIS INTERFERÊNCIAS COM TUBULAÇÕES EXISTENTES (AÉREAS OU NÃO) DEVERÃO SER ANALISADAS.
5-OS MATERIAIS DE TUBULAÇÃO CONSTAM NA LISTA DE MATERIAIS E CONFORME SPEC DEFINIDA NO FLUXOGRAMA DE ENGENHARIA.
6-A FISCALIZAÇÃO DA TRANSPETRO DEVERÁ SER INFORMADA DE EVENTUAIS INTERFERÊNCIAS QUE VENHAM A OCORRER DURANTE O PROCESSO EXECUTIVO.
7- FORNECIMENTO DO MEDIDOR DE VAZÃO E SEUS TRECHOS RETOS, PELO TERMINAL
8- NO ARRANJO DOS FITS ESTÁ SENDO CONSIDERADA A DIMENSÃO DAS JUNTAS.

LEGENDA

▲ INSTRUMENTO A SER REALOCADO
⬢ MANTER LOCAÇÃO (FIT NOVO)

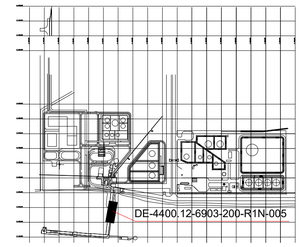

PLANTA CHAVE

REV.	DESCRIÇÃO	DATA	EXEC.	VERIF.	APROV.
0	EMISSÃO ORIGINAL	23/10/2024	L.MATIAS	J.TAKEGUMA	H.NEILA

DE ACORDO COM A DI-1PBR-00337, AS INFORMAÇÕES DESTE DOCUMENTO SÃO DE PROPRIEDADE DA PETROBRAS, SENDO PROIBIDA A UTILIZAÇÃO FORA DA SUA FINALIDADE. FORMULÁRIO PADRONIZADO PELA NORMA PETROBRAS N-381 - REV.M.

RAZÃO SOCIAL:	RINA BRASIL SERVIÇOS TÉCNICOS LTDA
PROF RESP:	HENRIQUE LINO LOPES NEILA — RUBRICA PROF:
Nº CONTRATO:	4600016549 — Nº CREA/CAU: 2024103705RJ
Nº INTERNA:	PROGRAMA USADO: AUTOCAD 2024

PETROBRAS — TP/DDT/ENGDT/PPL/DPL/DP2

CLIENTE: TP/DDT/ENGDT/PPL/GPP/GP2

PROGRAMA: ADEQUAÇÃO CCO SISTEMA DE MEDIÇÃO OPERACIONAL TERMINAL DE RIO GRANDE

ÁREA: UO - SUL/RS/TERIG

TÍTULO: PLANTA DE TUBULAÇÃO ENTRONCAMENTO DO PIER

AUTOCAD 2024	DESENHO	—
TPP-995	ESCALA: INDICADA	FOLHA 01 de 01
INTERNA		

Nº DE-4400.12-6903-200-R1N-005

A1 - 841 x 594