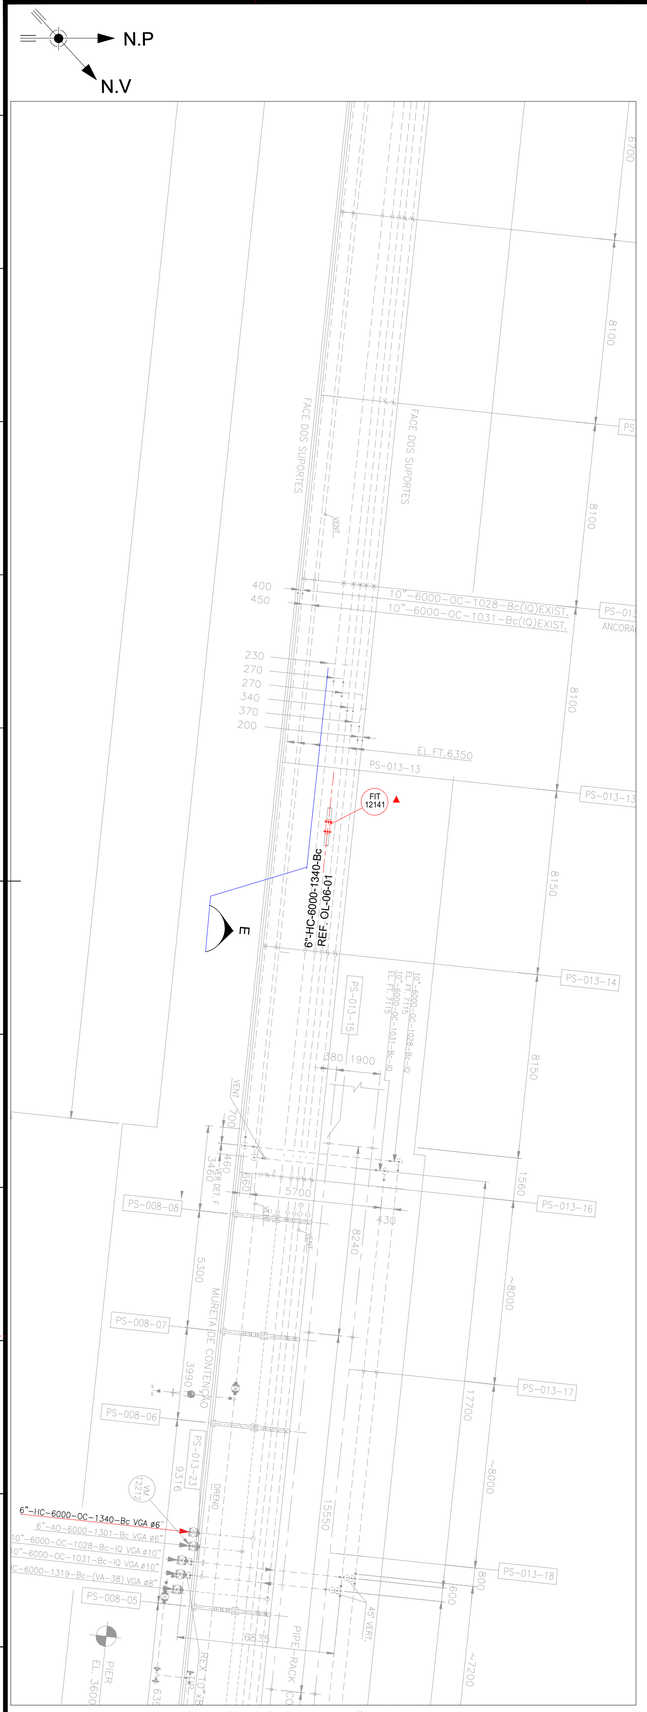

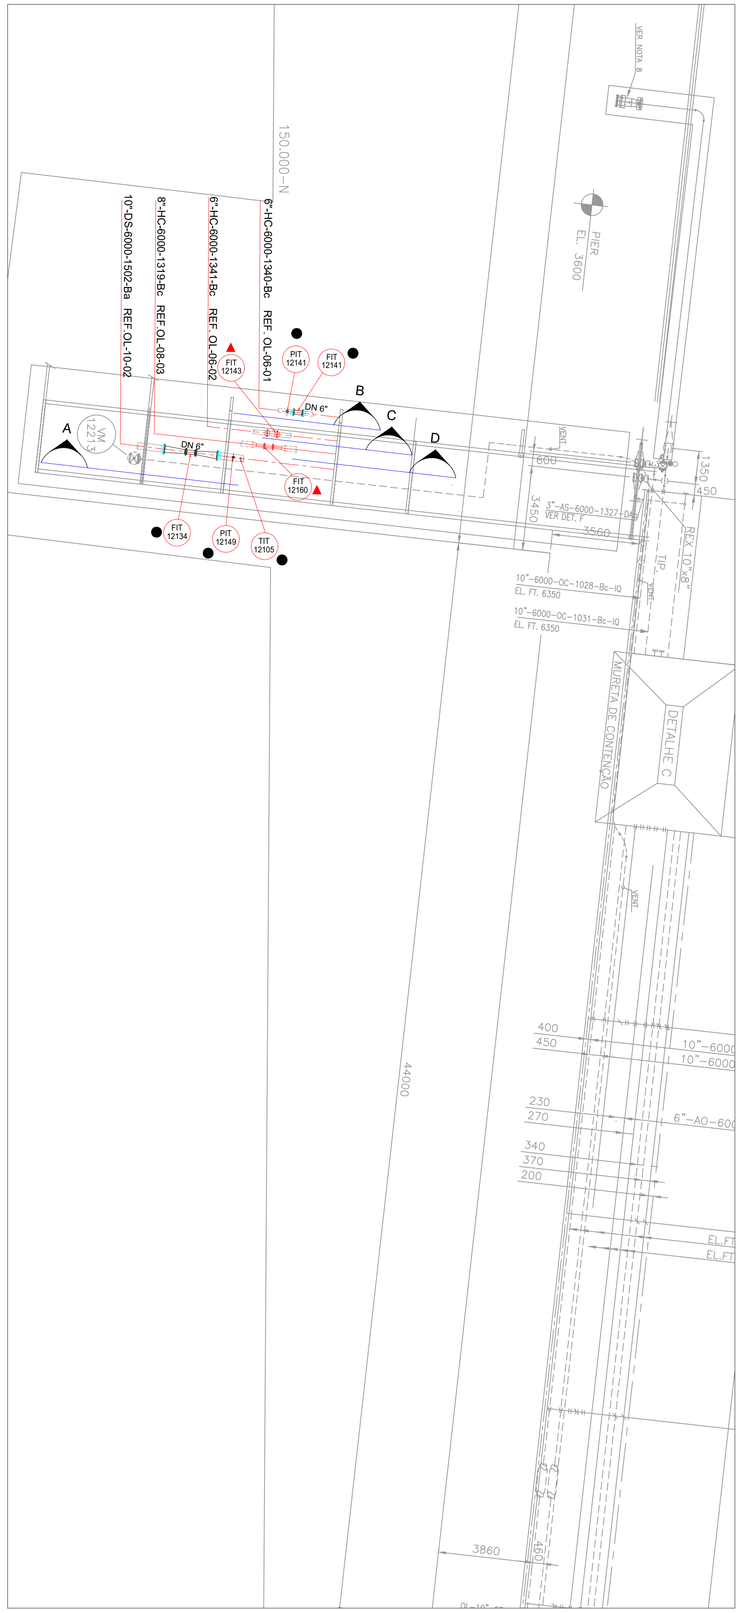

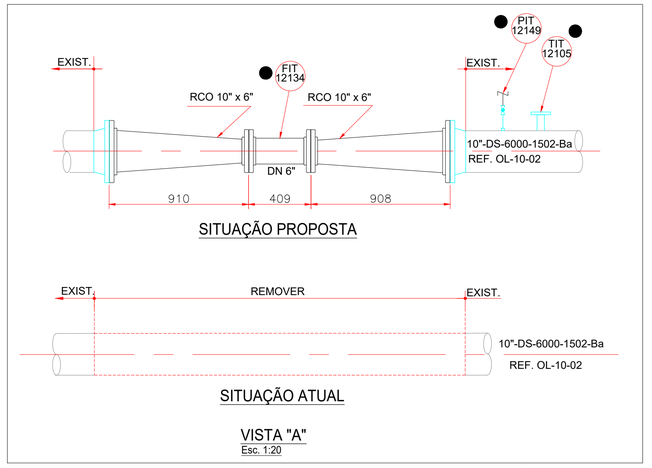

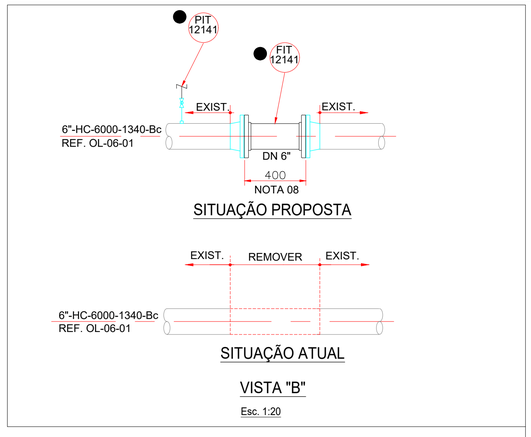

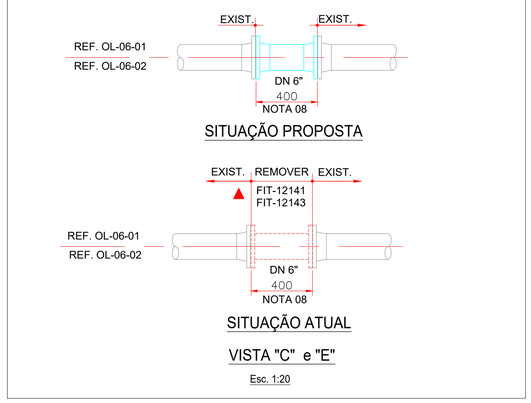

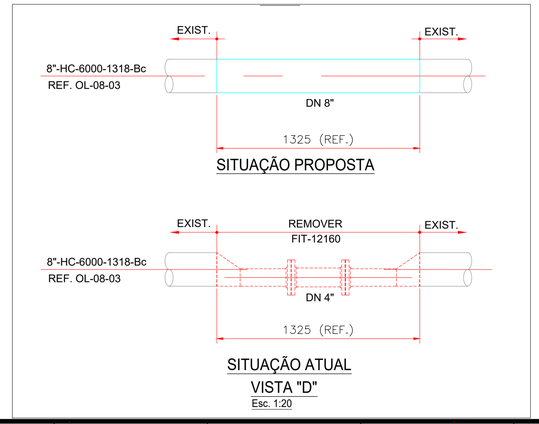

DOCUMENTOS DE REFERÊNCIA

1 - DE-4400.12-6100-200-EGG-008 - PLANTA DE TUBULAÇÃO - PIER.
2 - DE-4400.12-6000-944-R1N-004_REV00 - FLUXOGRAMA DE ENGENHARIA - SISTEMA TUBOVIA DE INTERLIGAÇÃO - PÍER DO LADO NORTE.
3 - DE-4400.12-6000-944-R1N-005_REV00 - FLUXOGRAMA DE ENGENHARIA - SISTEMA TUBOVIA DE INTERLIGAÇÃO PIER LADO SUL.

DOCUMENTOS COMPLEMENTARES

1 - LI-4400.12-6903-200-R1N-001 - LISTA DE MATERIAIS
2 - DE-4400.12-6903-200-R1N-001 - PLANTA DE TUBULAÇÃO GERAL

NOTAS GERAIS

1 - COTAS E DIMENSÕES EM MILÍMETROS, EXCETO INDICAÇÃO EM CONTRÁRIO.
2 - TODAS AS INFORMAÇÕES DAS INSTALAÇÕES EXISTENTES NO DESENHO SÃO DOS DESENHOS DE REFERENCIA E DEVERÃO SER CONFIRMADAS.
3 - TODAS AS DIMENSÕES DEVERÃO SER CONFIRMADAS NO CAMPO.
4 - POSSIVEIS INTERFERÊNCIAS COM TUBULAÇÕES EXISTENTES (AÉREAS OU NÃO) DEVERÃO SER ANALISADAS.
5 - OS MATERIAIS DE TUBULAÇÃO CONSTAM NA LISTA DE MATERIAIS E CONFORME SPEC DEFINIDA NO FLUXOGRAMA DE ENGENHARIA.
6 - A FISCALIZAÇÃO DA TRANSPETRO DEVERÁ SER INFORMADA DE EVENTUAIS INTERFERÊNCIAS QUE VENHAM A OCORRER DURANTE O PROCESSO EXECUTIVO.
7- NO ARRANJO DOS MEDIDORES ESTÁ SENDO CONSIDERADA A DIMENSÃO DAS JUNTAS.
8 - DIMENSÕES DOS FIT´S RELOCADOS DEVEM SER CONFIRMADOS PELO CAMPO.

LEGENDA

▲ INSTRUMENTO A SER REALOCADO
● INSTRUMENTO REALOCADO (NOVA POSIÇÃO)

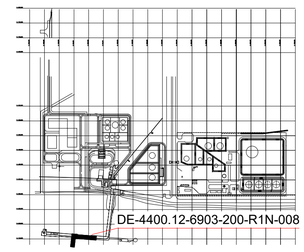

PLANTA CHAVE

REV.	DESCRIÇÃO	DATA	EXEC.	VERIF.	APROV.
0	EMISSÃO ORIGINAL	23/10/2024	L.MATIAS	J.TAKEGUMA	H.NEILA

DE ACORDO COM A DI-1PBR-00337, AS INFORMAÇÕES DESTE DOCUMENTO SÃO DE PROPRIEDADE DA PETROBRAS, SENDO PROIBIDA A UTILIZAÇÃO FORA DA SUA FINALIDADE.
FORMULÁRIO PADRONIZADO PELA NORMA PETROBRAS N-381 - REV M.

RAZÃO SOCIAL:	RINA BRASIL SERVIÇOS TÉCNICOS LTDA
PROF.RESP.:	HENRIQUE LINO LOPES NEILA — RUBRICA PROF.
Nº CONTRATO:	4600016549 — Nº CREA/CAU: 2024103705RJ
Nº INTERNA:	PROGRAMA/VERSÃO: AUTOCAD 2024

PETROBRAS

TP/DDT/ENGDT/PPL/DPL/DP2

CLIENTE: TP/DDT/ENGDT/PPL/GPP/GP2

PROGRAMA: ADEQUAÇÃO CCO SISTEMA DE MEDIÇÃO OPERACIONAL TERMINAL DE RIO GRANDE

ÁREA: UO - SUL/RS/TERIG

TÍTULO: PLANTA DE TUBULAÇÃO PIER NORTE E SUL

AUTOCAD 2024	DESENHO	-
TPP-995	ESCALA: INDICADA	FOLHA 01 de 01
INTERNA		

Nº DE-4400.12-6903-200-R1N-008

A1 - 841 x 594