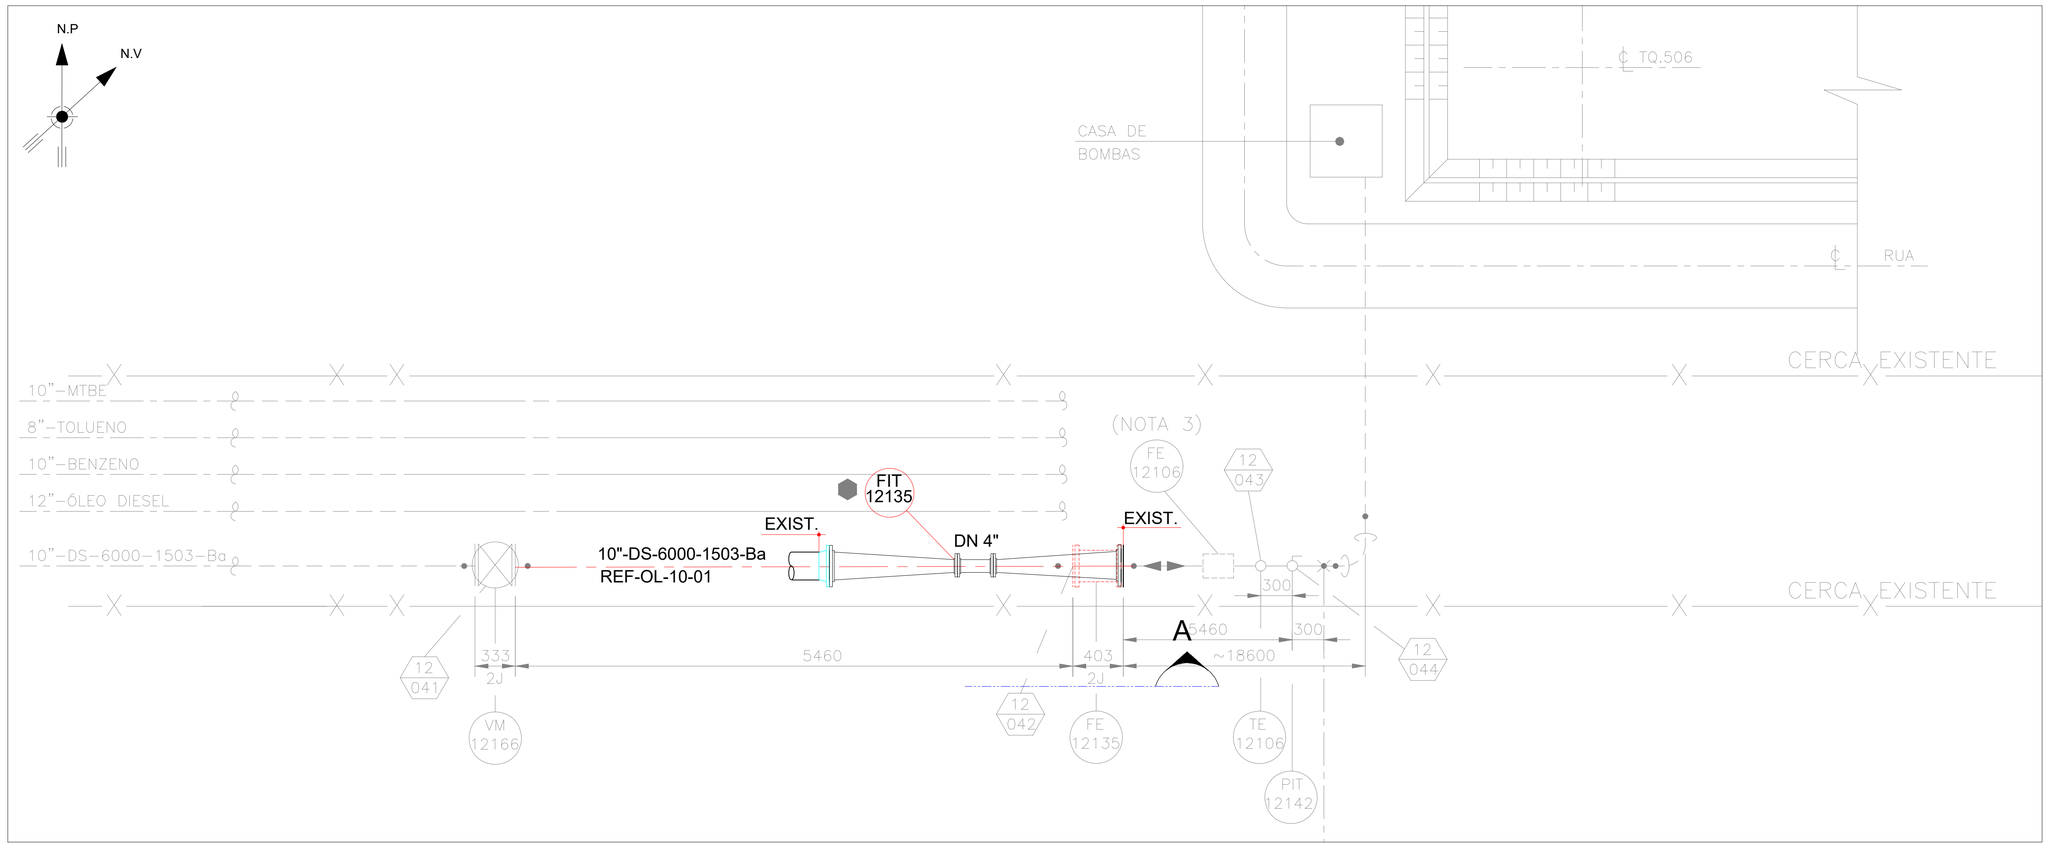

PLANTA DE TUBULAÇÃO
ESCALA 1:30

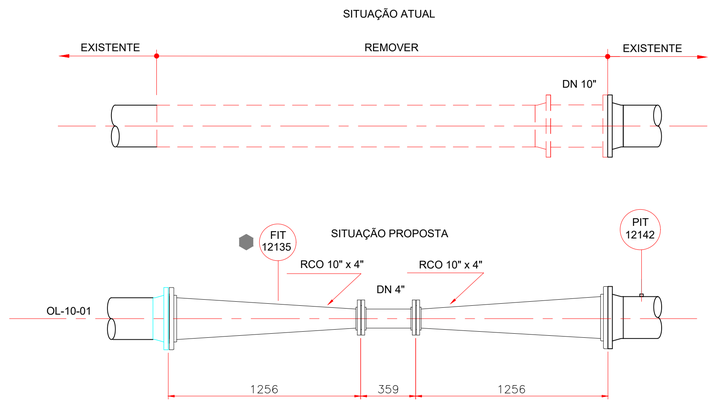

VISTA " A "
ESCALA 1:20

DOCUMENTOS DE REFERÊNCIA
1 - DE-4400.12-6000-200-JPE-007 - PLANTA DE TUBULAÇÃO DETALHE B1/B2 - TERMINAL BR
2 - DE-4400.12-6000-944-R1N-008_REV#3 - FLUXOGRAMA DE ENGENHARIA ADEQUAÇÃO PARA DIESEL S10

DOCUMENTOS COMPLEMENTARES
1 - LI-4400.12-6903-200-R1N-001 - LISTA DE MATERIAIS
2 - DE-4400.12-6903-200-R1N-001 - PLANTA DE TUBULAÇÃO GERAL

NOTAS GERAIS
1 - COTAS E DIMENSÕES EM MILÍMETROS, EXCETO INDICAÇÃO EM CONTRÁRIO.
2 - TODAS AS INFORMAÇÕES DAS INSTALAÇÕES EXISTENTES NO DESENHO SÃO DOS DESENHOS DE REFERENCIA E DEVERÃO SER CONFIRMADAS.
3 - TODAS AS DIMENSÕES DEVERÃO SER CONFIRMADAS NO CAMPO.
4 - POSSIVEIS INTERFERÊNCIAS COM TUBULAÇÕES EXISTENTES (AÉREAS OU NÃO) DEVERÃO SER ANALISADAS.
5 - OS MATERIAIS DE TUBULAÇÃO CONSTAM NA LISTA DE MATERIAIS E CONFORME SPEC DEFINIDA NO FLUXOGRAMA DE ENGENHARIA.
6 - A FISCALIZAÇÃO DA TRANSPETRO DEVERÁ SER INFORMADA DE EVENTUAIS INTERFERÊNCIAS QUE VENHAM A OCORRER DURANTE O PROCESSO EXECUTIVO.
7 - FORNECIMENTO DO MEDIDOR DE VAZÃO E SEUS TRECHOS RETOS, PELO TERMINAL.
8 - NO ARRANJO DOS FIT ESTÁ SENDO CONSIDERADA A DIMENSÃO DAS JUNTAS.

LEGENDA
⬢ MANTER LOCAÇÃO (FIT NOVO)

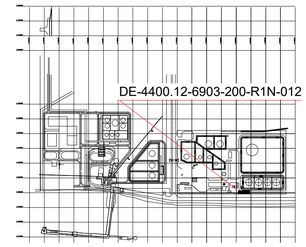

PLANTA CHAVE

REV.	DESCRIÇÃO	DATA	EXEC.	VERIF.	APROV.
0	EMISSÃO ORIGINAL	23/10/2024	L.MATIAS	I.TAKEGUMA	H.NEILA

DE ACORDO COM A DI-1PBR-00337, AS INFORMAÇÕES DESTE DOCUMENTO SÃO DE PROPRIEDADE DA PETROBRAS, SENDO PROIBIDA A UTILIZAÇÃO FORA DA SUA FINALIDADE.
FORMULÁRIO PADRONIZADO PELA NORMA PETROBRAS N-381 - REV.M.

RAZÃO SOCIAL:	RINA BRASIL SERVIÇOS TÉCNICOS LTDA		
PROF RESP:	HENRIQUE LINO LOPES NEILA	RUBRICA PROF.	
Nº CONTRATO:	4600016549	Nº ORDEM:	2024103705RJ
Nº INTERNA:		PROGRAMA USO:	AUTOCAD 2024

PETROBRAS — TP/DDT/ENGDT/PPL/DPL/DP2

CLIENTE: TP/DDT/ENGDT/PPL/GPP/GP2

PROGRAMA: ADEQUAÇÃO CCO SISTEMA DE MEDIÇÃO OPERACIONAL TERMINAL DE RIO GRANDE

ÁREA: UO - SUL/RS/TERIG

TÍTULO: PLANTA DE TUBULAÇÃO DETALHES B1/B2 - TERMINAL BR

AUTOCAD 2024	DESENHO	-	
TPP-995	ESCALA: INDICADA	FOLHA	01 de 01
INTERNA			

Nº DE-4400.12-6903-200-R1N-012

A1 - 841 x 594