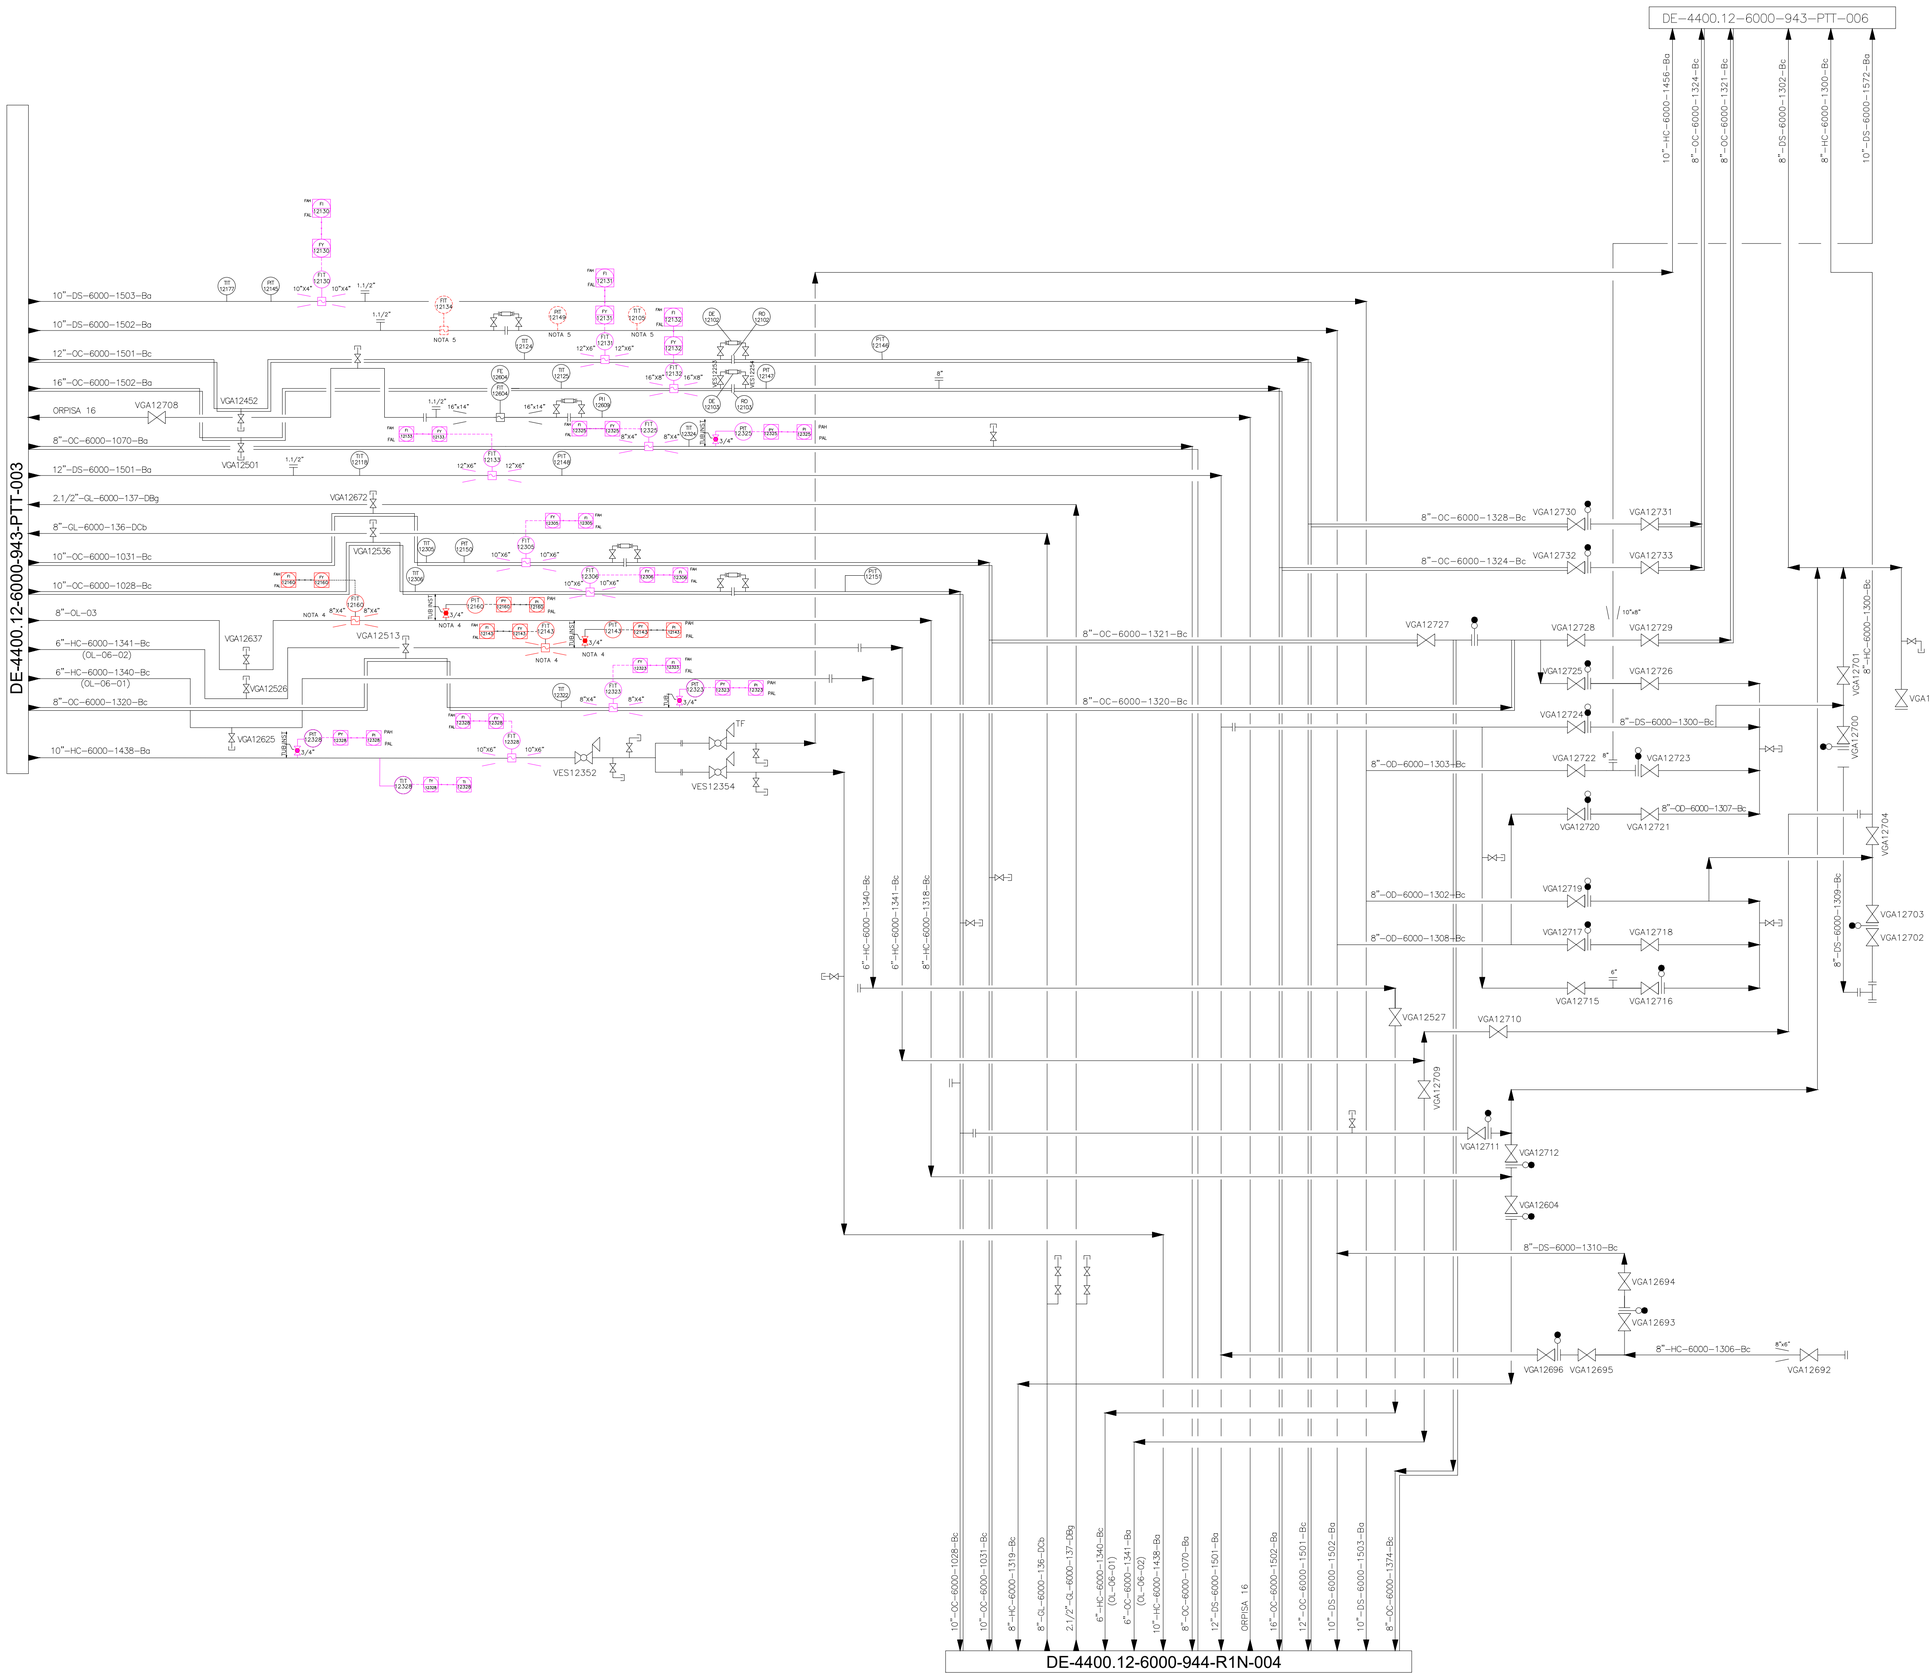

DOCUMENTOS DE REFERÊNCIA

MD-4400.12-6903-940-R1N-001- MEMORIAL DESCRITIVO - PROJETO - TERIG TPP 995.
DE-4400.12-6000-943-PTT-005 - Fluxograma de Processo - Sistema Tubovia de Interligação
DE-4400.12-6000-943-PTT-003 - Fluxograma de Processos - Sistema de Tubovia de Interligação

NOTAS GERAIS

01- PARA MAIORES DETALHES DO SISTEMA EXISTENTE VER FLUXOGRAMA DE REFERÊNCIA DE-4400.12-6000-943-PTT-005.

02- OS TAGs DOS INSTRUMENTOS SÃO PROVISÓRIOS E DEVERÃO SER CONFIRMADOS NO PROJETO DE DETALHAMENTO.

03- PARA MAIORES INFORMAÇÕES DOS DETALHES DE FORNECIMENTO DOS INSTRUMENTOS NOVOS OU REALOCADOS VER A MD-4400.12-6903-940-R1N-001- MEMORIAL DESCRITIVO - PROJETO - TERIG TPP 995..

04- INSTRUMENTO ORIUNDO DO DE-4400.12-6000-944-R1N-004, CONFORME DESCRITO NO MD-4400.12-6903-940-R1N-001- MEMORIAL DESCRITIVO - PROJETO - TERIG TPP 995, PARA SER REALOCADO NO ENTROCAMENTO DO PÍER.

05- INSTRUMENTO A SER REALOCADO PARA O PÍER SUL NO DE-4400.12-6000-944-R1N-005, CONFORME SOLICITADO NO MD-4400.12-6903-940-R1N-001- MEMORIAL DESCRITIVO - PROJETO - TERIG TPP 995.

06- FORAM ADOTADOS TAGs PRELIMINARES PARA OS INSTRUMENTOS QUE ESTÃO INSTALADOS E QUE DEVEM SER REALOCADOS, CONFORME PLANO DE PROJETO. OS TAGs DEVEM SER CONFIRMADOS E DEFINIDOS PELO PROJETO EXECUTIVO.

LEGENDA

- SINAL DIGITAL NOVO
- SINAL ELÉTRICO NOVO
- VÁLVULA GAVETA
- VÁVULA ESFERA
- VÁVULA ESFERA NOVA
- REDUÇÃO
- REDUÇÃO NOVA
- MEDIDOR DE VAZÃO EXISTENTE
- MEDIDOR DE VAZÃO ULTRASSÔNICO NOVO
- MEDIDOR DE VAZÃO ULTRASSÔNICO REALOCADO
- INSTRUMENTO EXISTENTE
- INSTRUMENTO NOVO
- INSTRUMENTO REALOCADO
- INSTRUMENTO A SER REALOCADO
- LINHA COM ISOLAMENTO

PLOTAR COLORIDO

REV.	DESCRIÇÃO	DATA	EXEC.	VERIF.	APROV.
A	EMISSÃO FINAL - REVISADO NOTA 3, 4 E 5	04/12/2024	G.FILHO	L.PAULA	M.COSTA
0	EMISSÃO ORIGINAL	14/10/2024	G.FILHO	L.PAULA	M.COSTA

DE ACORDO COM A DI-1PBR-00337, AS INFORMAÇÕES DESTE DOCUMENTO SÃO DE PROPRIEDADE DA PETROBRAS, SENDO PROIBIDA A UTILIZAÇÃO FORA DA SUA FINALIDADE.
FORMULÁRIO PADRONIZADO PELA NORMA PETROBRAS N-381 - REV.M.

RAZÃO SOCIAL:	RINA BRASIL SERVIÇOS TÉCNICOS LTDA
PROF.RESP.:	MOISES SILVA DA COSTA
RUBRICA PROF	
Nº CONTRATO:	4600016549
Nº CREA/CAU	2022105988-RJ
Nº INTERNA:	---
PROGRAMA/VERSÃO:	AUTOCAD 2024

PETROBRAS

TP/DDT/ENGDT PPL/DPL/DP2

CLIENTE:	TP/DDT/ENGDT/PPL/GPP/GP2
PROGRAMA:	ADEQUAÇÃO CCO SISTEMA DE MEDIÇÃO OPERACIONAL TERMINAL RIO GRANDE
ÁREA:	UO-SUL/RS/TERIG
TÍTULO:	FLUXOGRAMA DE ENGENHARIA SISTEMA TUBOVIA DE INTERLIGAÇÃO

AUTOCAD 2025	DESENHO	---
---	ESCALA: ESCALA	FOLHA 01 de 01
INTERNA		

Nº DE-4400.12-6000-944-R1N-003

A1 - 841 x 594