

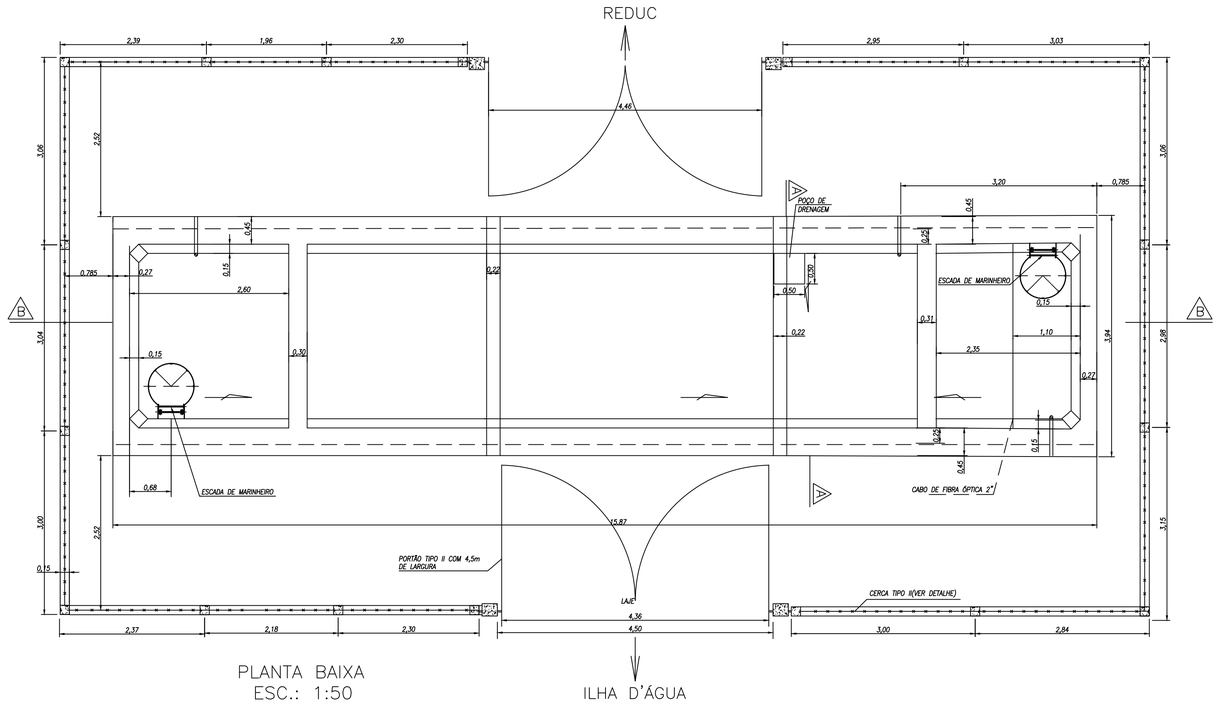


PLANTA BAIXA
ESC.: 1:50


ILHA D'ÁGUA

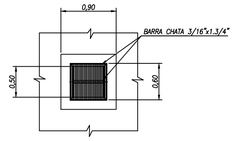

DET. I
ESC.: 1:50

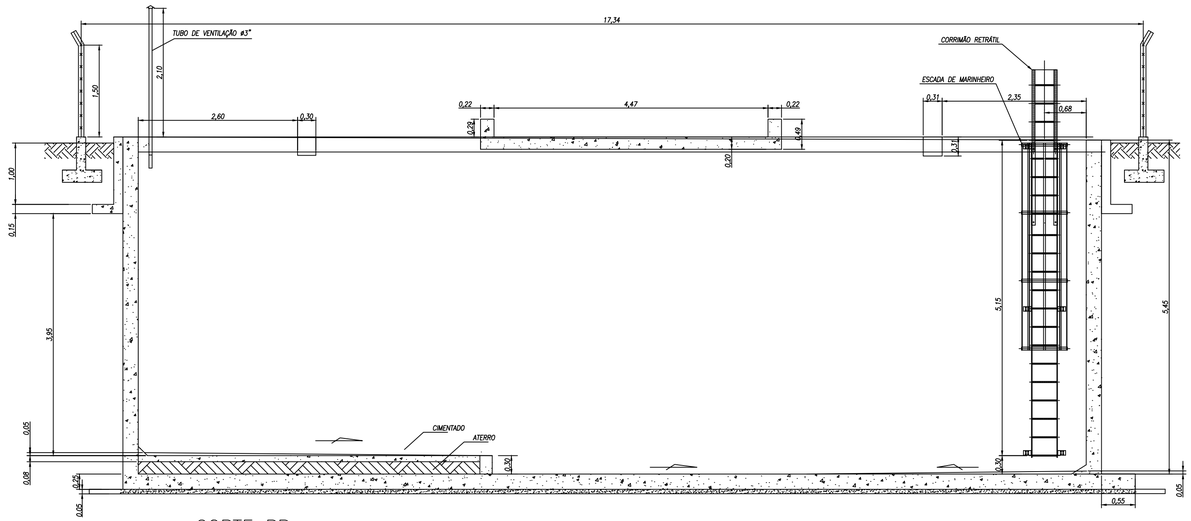

CORTE BB
ESCALA 1:50

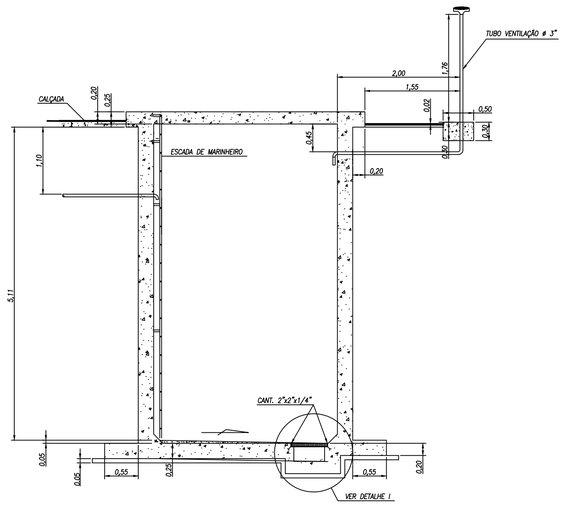


CORTE AA
ESC.: 1:50

DOCUMENTOS DE REFERÊNCIA

MC-4150.30-6000-100-MV6-001 – FAIXA DE DUTOS – MEMÓRIA DE CÁLCULO ESTRUTURA DE CONCRETO
DE-4150.30-6500-131-MV6-001 – PLANTAS E CORTES – ESTRUTURAS METÁLICAS

PLANTA CHAVE

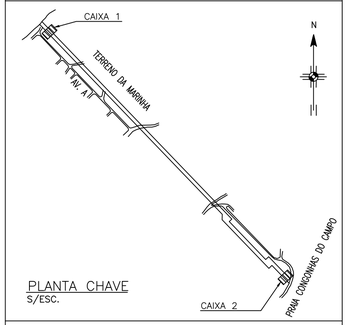

PLANTA CHAVE
S/ESC.

NOTAS GERAIS

1 – MEDIDAS EM METROS
2 – CONCRETO ESTRUTURAL COM FCK=30 MPa
3 – COBRIMENTO DO CONCRETO = 4 cm
4 – A CAIXA DE ACESSO DEVE SER PROTEGIDA POR CERCA COMO MOSTRADO PARA EVITAR VANDALISMO.
5 – IMPERMEABILIZAR A PAREDE EXTERNA DA CAIXA COM MANTA ASFALTICA.

RDV.	DESCRIÇÃO	DATA	EXEC.	VERIF.	APROV.
0	EMISSÃO ORIGINAL	31/01/25	F.REIS	J.F.URTADO	M.SOUZA

DE ACORDO COM A DI-1PBR-00337, AS INFORMAÇÕES DESTE DOCUMENTO SÃO DE PROPRIEDADE DA PETROBRAS, SENDO PROIBIDA A UTILIZAÇÃO FORA DA SUA FINALIDADE. FORMULÁRIO PERTENCENTE A PETROBRAS N-381.M.

ARQ. ELETRÔNICO: DE-4150.30-6000-131-MV6-001_R0.dwg
Nº MV6: –
RESP. TÉCNICO: MAURO LÚCIO DE SOUZA — CREA Nº: 148.878/D
CONTRATO Nº: 4.501.828.633

PETROBRAS — TP/DDT/ENGDT/PPL/DPL/DP1

CLIENTE: TP/DDT/ENGDT/PPL/GPP/GP1
PROGRAMA: MIGRAÇÃO DO TERMINAL PARA O CNCL
ÁREA: TERMINAL ILHA D'ÁGUA
TÍTULO: CAIXA 1 DE ACESSO E INSPEÇÃO DE INSTRUMENTOS CONCRETO

PROJ:	DES: DESENHO	APROV: INTEGRA-2851
–	ESCALA 1/50	FOLHA 1 de 2
INTERNO	–	

Nº DE-4150.30-6000-131-MV6-001