




CORTE A–A
ESC.: 1:10

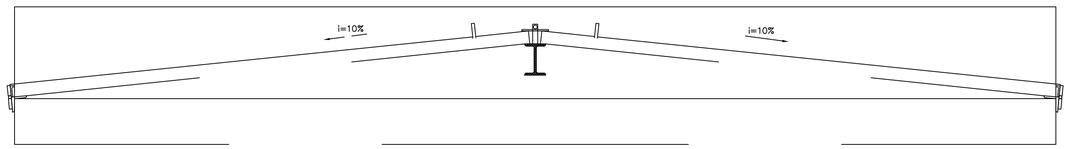


CORTE F–F
ESC.: 1:10

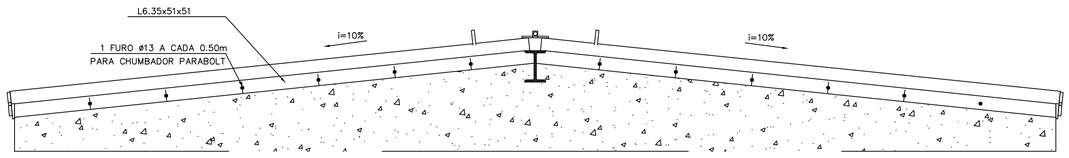


CORTE C–C
ESC.: 1:10

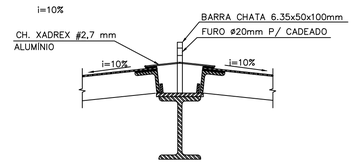


CORTE B–B
SEM ESCALA

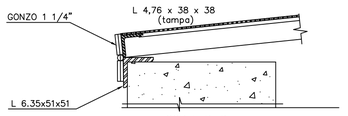


CORTE D–D
SEM ESCALA

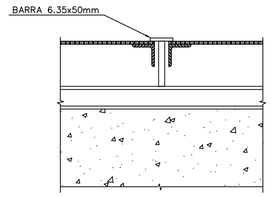


CORTE E–E
SEM ESCALA

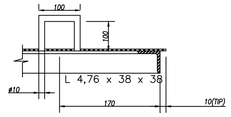


DETALHE Z
SEM ESCALA

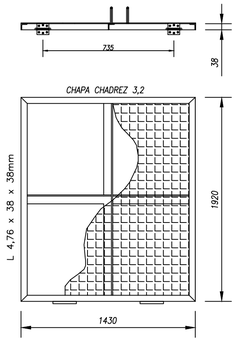

DETALHE TIPO DA TAMPA – T1 (8x)
SEM ESCALA

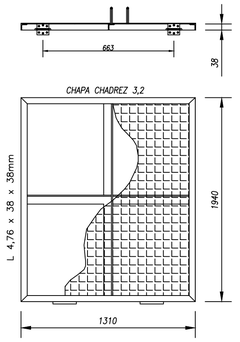

DETALHE TIPO DA TAMPA – T2 (8x)
SEM ESCALA

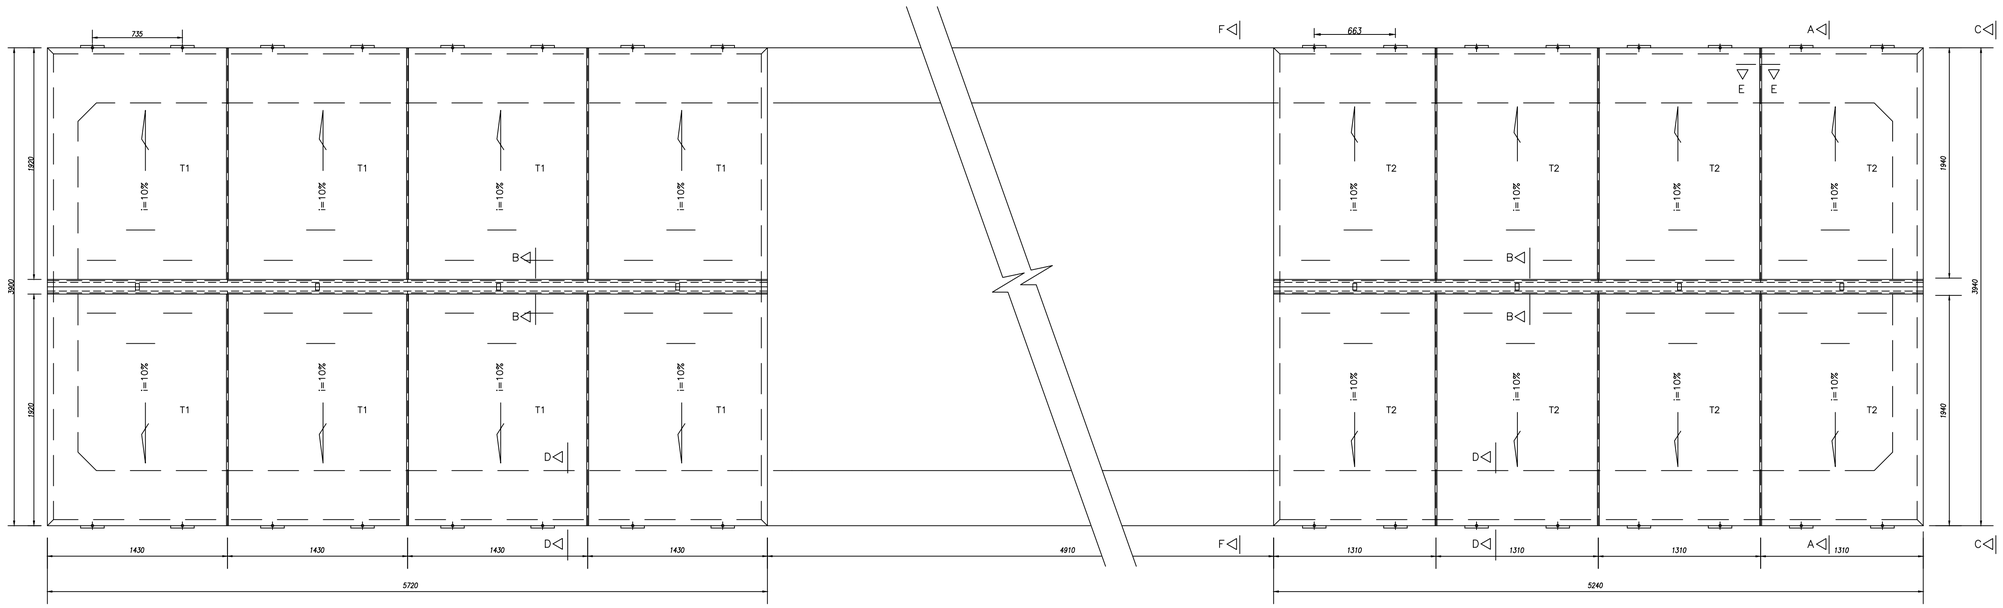


PLANTA BAIXA
ESC.: 1:25

DOCUMENTOS DE REFERÊNCIA

DE–4150.01–6500–140–EGG–001 – CAIXA DE INSPEÇÃO – ESTRUTURA METÁLICA – TAMPA E ESCADA
MD–4150.30–6000–940–MV6–001 – MEMORIAL DESCRITIVO – PROJETO BÁSICO
MD–4150.30–6000–950–MV6–001 – MEMORIAL DESCRITIVO DE SERVIÇOS

PLANTA CHAVE

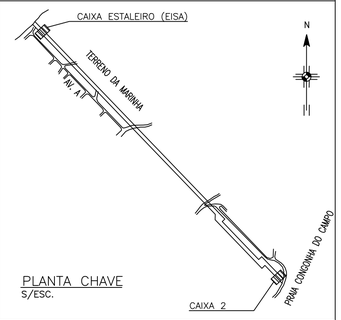

PLANTA CHAVE
S/ESC.

NOTAS GERAIS

1 – MEDIDAS EM MILÍMETROS
2 – DE–4150.30–6000–131–MV6–001 – PROJETO BÁSICO DA CAIXA DE ACESSO AOS MANÔMETROS DOS DUTOS.
3 – FOI CONSIDERADO O ESPAÇO DA PAREDE DA CAIXA COMO SUFICIENTE PARA A PASSAGEM DE TODOS OS DUTOS EXISTENTES.

REV.	DESCRIÇÃO	DATA	EXEC.	VERIF.	APROV.
0	EMISSÃO ORGINAL	31/01/25	F.REIS	J.FURTADO	M.SOUZA

DE ACORDO COM A DI–1PBR–00337, AS INFORMAÇÕES DESTE DOCUMENTO SÃO DE PROPRIEDADE DA PETROBRAS, SENDO PROIBIDA A UTILIZAÇÃO FORA DA SUA FINALIDADE.
FORMULÁRIO PERTENCENTE A PETROBRAS N–381.M.

ARQ. ELETRÔNICO:	DE–4150.30–6000–140–MV6–001_R0.dwg
Nº MV6:	–
RESP. TÉCNICO:	MAURO LÚCIO DE SOUZA
CREA Nº:	148.878/D
CONTRATO Nº:	4.501.828.633

PETROBRAS — TP/DDT/ENGDT/PPL/DPL/DP1

CLIENTE: TP/DDT/ENGDT/PPL/GPP/GP1

PROGRAMA: MIGRAÇÃO DO TERMINAL PARA O CNCL

ÁREA: TERMINAL ILHA D'ÁGUA

TÍTULO: CAIXA 2 DE ACESSO E INSPEÇÃO DE INSTRUMENTOS ESTRUTURA METÁLICA

PROJ:	–	DES: DESENHO	APROV: INTEGRA–2851
	–	ESCALA INDICADA	FOLHA 2 de 2
	–	–	–

Nº DE–4150.30–6000–140–MV6–001