
DOCUMENTOS DE REFERÊNCIA


DE-4150.30-6500-200-PTD-004 - PLANTA DE TUBULAÇÃO CASA DAS BOMBAS
PROJETO BÁSICO DE AUTOMAÇÃO DAS BOMBAS PARA OPERAÇÃO PELO CNCL

NOTAS GERAIS

1) DIMENSÕES E ELEVAÇÕES EM MILÍMETRO, EXCETO ONDE INDICADO.
2) MATERIAIS:
   CHAPAS E PERFIS METÁLICOS LAMINADOS EM AÇO ASTM-A36;
   PARAFUSOS TIPO MÁQUINA SEXTAVADOS EM AÇO ASTM-A325;
   PARAFUSOS CHUMBADORES DE EXPANSÃO TIPO PARABOLT/SIMILAR EM AÇO SAE-1045.
3) PARA PINTURA DE CHAPAS, APLICAR A NORMA PETROBRAS N-1374D, CONFORME ITEM 5.2.
4) PARA SOLDAS APLICAR AS NORMAS AWS D1.1,1992 E PETROBRAS N-133, USAR ELETRODOS E-70XX, CONFORME EPS QUALIFICADA.
5) PARA ESCOLHA DAS CORES FINAIS DAS PINTURAS CONSULTAR A NORMA PETROBRAS N-1786.
6) PARA FABRICAÇÃO E MONTAGEM DE ESTRUTURAS METÁLICAS, APLICAR NORMA PETROBRAS N-293 D.
7) FUROS DE 15/16" PARA CHUMBADORES DE 3/4" NO PISO.

PLANTA CHAVE

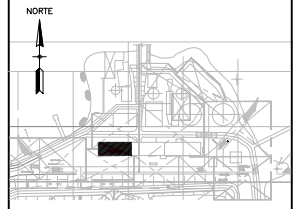

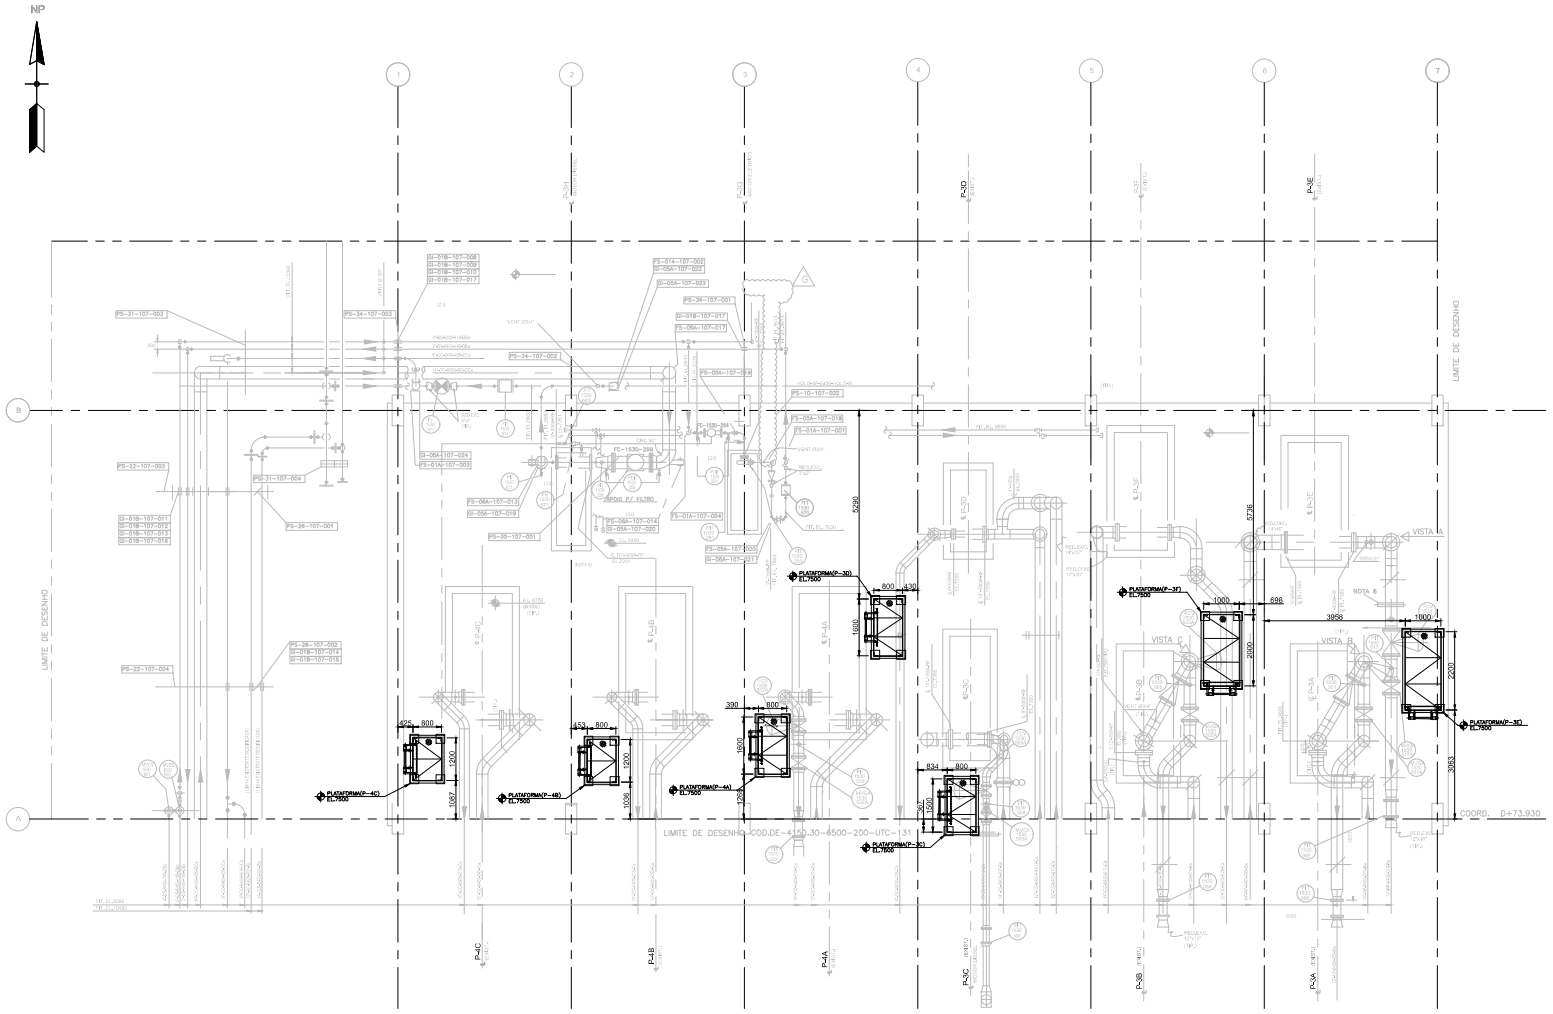

PLANTA DE LOCAÇÃO DAS PLATAFORMAS DE ACESSO ÀS VÁLVULAS
ESC.:1:75

REV	DESCRIÇÃO	DATA	DES.	VERIF.	APROV.
0	EMISSÃO ORIGINAL	16/01/25	F6T8	ESVT	T27D

AS INFORMAÇÕES DESTE DOCUMENTO SÃO PROPRIEDADE DA TRANSPETRO, SENDO PROIBIDA A UTILIZAÇÃO FORA DA SUA FINALIDADE.
REPRODUÇÃO PARCIAL OU TOTAL PROIBIDA PELA NORMA PETROBRAS N-381-REV-N.

TRANSPETRO | JIRA TPP-1578

CLIENTE: TP/DDT/DTNNESE/UO-RJMG/BG/OPID

PROGRAMA: PROJETO BÁSICO DE AUTOMAÇÃO DAS BOMBAS PARA OPERAÇÃO PELO CNCL

ÁREA: TERMINAL DE ILHA D'AGUA

TÍTULO: PLANTA DA LOCAÇÃO DAS PLATAFORMAS DE ACESSO ÀS VÁLVULAS DAS BOMBAS

PROJ.	DES.	VERIF.	APROV.
F6T8	F6T8	ESVT	T27D

ESCALA	FOLHA
1:75	1 DE 1

DESENHO -

DATA: 16/01/2025

NÚMERO: DE-4150.30-6500-140-PTD-006

A1 841 x 594