
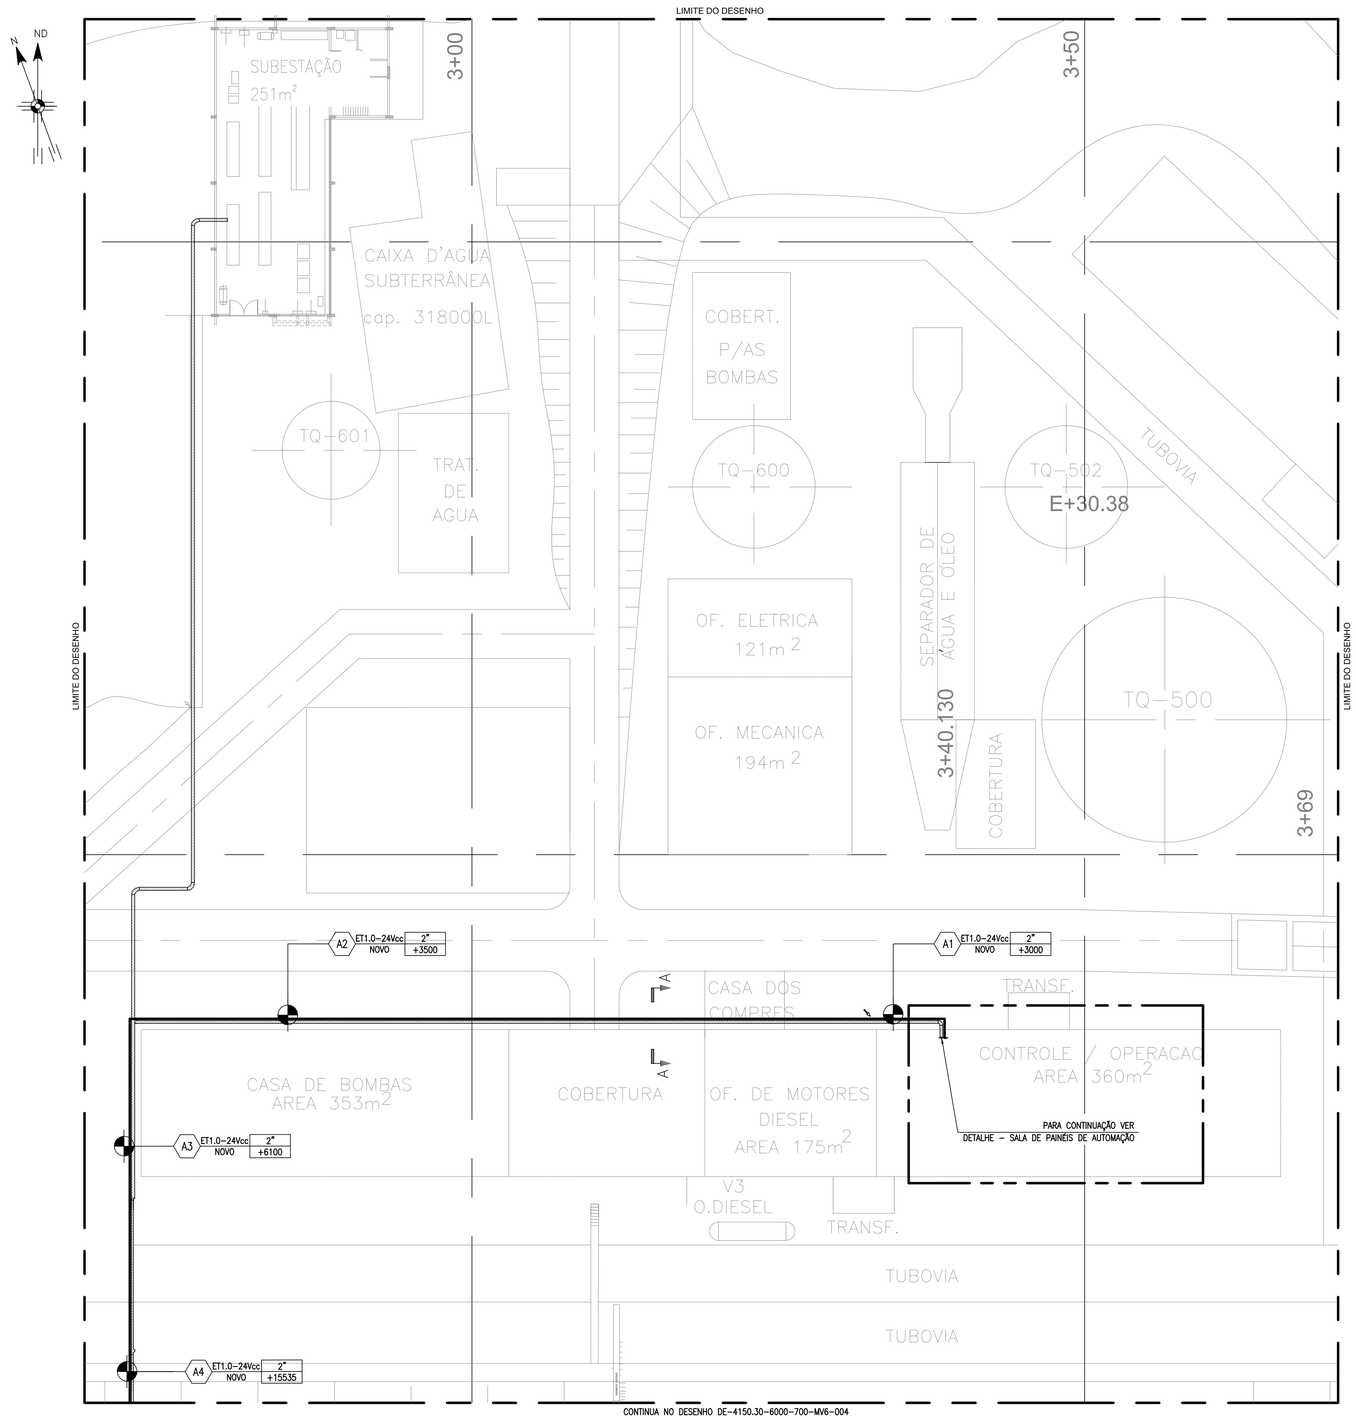


VISTA DE PLANTA
ESCALA 1:250

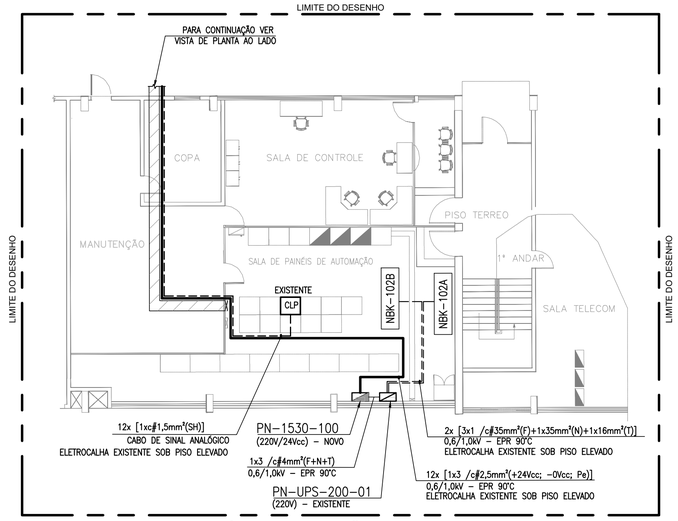


DETALHE - SALA DE PAINÉIS DE AUTOMAÇÃO
ESCALA 1:200

A1 ELETRODUTO NOVO - ET1.0 - 2" - 24Vcc - EL.+1200
- CF-LIT-1530-101
- CF-LIT-1530-102
- CF-LIT-1530-103
- CF-LIT-1530-104
- CF-LIT-1530-200
- CF-LIT-1530-300
- CF-LIT-1530-301
- CF-LIT-1530-302
- CF-LIT-1530-400
- CF-LIT-1530-401
- CF-LIT-1530-402

A2 ELETRODUTO NOVO - ET1.0 - 2" - 24Vcc - EL.+6000
- CF-LIT-1530-101
- CF-LIT-1530-102
- CF-LIT-1530-103
- CF-LIT-1530-104
- CF-LIT-1530-200
- CF-LIT-1530-300
- CF-LIT-1530-301
- CF-LIT-1530-302
- CF-LIT-1530-400
- CF-LIT-1530-401
- CF-LIT-1530-402

A3 ELETRODUTO NOVO - ET1.0 - 2" - 24Vcc - EL.+6100
- CF-LIT-1530-101
- CF-LIT-1530-102
- CF-LIT-1530-103
- CF-LIT-1530-104
- CF-LIT-1530-200
- CF-LIT-1530-300
- CF-LIT-1530-301
- CF-LIT-1530-302
- CF-LIT-1530-400
- CF-LIT-1530-401
- CF-LIT-1530-402


A4 ELETRODUTO NOVO - ET1.0 - 2" - 24Vcc - EL.+15500
- CF-LIT-1530-101
- CF-LIT-1530-102
- CF-LIT-1530-103
- CF-LIT-1530-104
- CF-LIT-1530-200
- CF-LIT-1530-300
- CF-LIT-1530-301
- CF-LIT-1530-302
- CF-LIT-1530-400
- CF-LIT-1530-401
- CF-LIT-1530-402

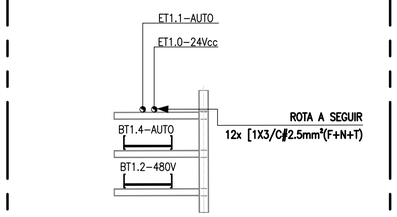

CORTE "A-A" TRECHO 01
SEM ESCALA


DOCUMENTOS DE REFERÊNCIA
- DE-4150.30-8100-942-PTG-501 - PLANO DIRETOR GERAL - PLANTA DE SITUAÇÃO E DETALHES DOS PIERES;
- DE-4150.30-5140-700-TAB-003 - SALA DE PINÉIS -SUBESTAÇÃO ARRANJO FÍCO DE EQUIPAMENTOS;
- DE-4150.30-6000-946-MV6-001 - DIAGRAMA UNIFILAR.
- DE-4150.30-6000-700-MV6-001 - PLANTA DE DISTRIBUIÇÃO DE FORÇA E ATERRAMENTO;
- DE-4150.30-6000-800-MV6-001 - PLANTA DE INSTRUMENTAÇÃO TANQUES DE ARMAZENAMENTO;
- LI-4150.30-6000-700-MV6-001 - CARGAS ELÉTRICAS;
- LI-4150.30-6000-700-MV6-002 - MATERIAIS ELÉTRICOS;
- LI-4150.30-6000-721-MV6-001 - CABOS.

PLANTA CHAVE

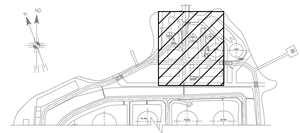

NOTAS GERAIS
1. DIMENSÕES EM MILÍMETROS, EXCETO INDICAÇÃO CONTRÁRIA.
2. TODO ELETRODUTO SERÁ DE ALUMÍNIO RÍGIDO, CLASSE PESADA, SCH 40.
3. OS TAGS DEVERÃO SER CONSOLIDADOS NA FASE DE PROJETO EXECUTIVO;
4. SUPORTAR ELETRODUTOS DE ALIMENTAÇÃO ELÉTRICA EM ESTRUTURAS METÁLICAS NOVOS OU EM SUPORTES INDIVIDUAIS;
5. PARA LOCAÇÃO DOS MEDIDORES DE NIVÉIS RADAR E ROTA DE CABOS DE SINAL VER PLANTA DE INSTRUMENTAÇÃO, DOCUMENTO : DE-4150.30-6000-800-MV6-001.
6. O ENCAMINHAMENTO DE ELETROCALHAS/ELETRODUTOS SÃO REPRESENTATIVOS. A MONTADORA DEVERÁ VERIFICAR O ENCAMINHAMENTO MAIS ADEQUADO EM CAMPO DEVIDO ÀS INTERFERÊNCIAS E OBSTRUÇÕES.

LEGENDA E SIMBOLOGIA
- ELETRODUTO NOVO EM PRFV COM TAMPA
- CABO DE SINAL ANÁLOGICO DOS MEDIDORES DE NÍVEL
- PAINEL DE ALIMENTAÇÃO DOS MEDIDORES DE NÍVEIS
- ELETRODUTO DE ALUMÍNIO APARENTE A INSTALAR

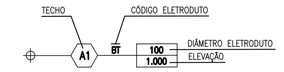

REV.	DESCRIÇÃO	DATA	EXEC.	VERIF.	APROV.
0	EMISSÃO ORIGINAL	24/02/2025	LANDRADE	J.FURTADO	M.SOUZA

DE ACORDO COM A DI-1PBR-00337, AS INFORMAÇÕES DESTE DOCUMENTO SÃO DE PROPRIEDADE DA PETROBRAS, SENDO PROIBIDA A UTILIZAÇÃOFORA DA SUA FINALIDADE.
FORMULÁRIO PERTENCENTE A PETROBRAS N-381.M.

ARQ. ELETRÔNICO:	DE-4150.30-6000-700-MV6-001_R0.dwg
N° MV6:	-
RESP. TÉCNICO:	MAURO LÚCIO DE SOUZA
CREA N°:	148.878/D
CONTRATO N°:	4.501.828.633

PETROBRAS — TP/DDT/ENGDT/PPL/DPL/DP1

CLIENTE:	TP/DDT/ENGDT/PPL/GPP/GP1
PROGRAMA:	MIGRAÇÃO DO TERMINAL PARA O CNCL
ÁREA:	TERMINAL DA ILHA D'ÁGUA
TÍTULO:	PLANTA DE DISTRIBUIÇÃO DE FORÇA E ATERRAMENTO - SALA DE PAINEIS DE AUTOMAÇÃO.

AUTO CAD	CATEGORIA	DESENHO	INTEGRA-2851
03/01/25	ESCALA	S/E	1 de 1
INTERNA		-	
N°	DE-4150.30-6000-700-MV6-001		