
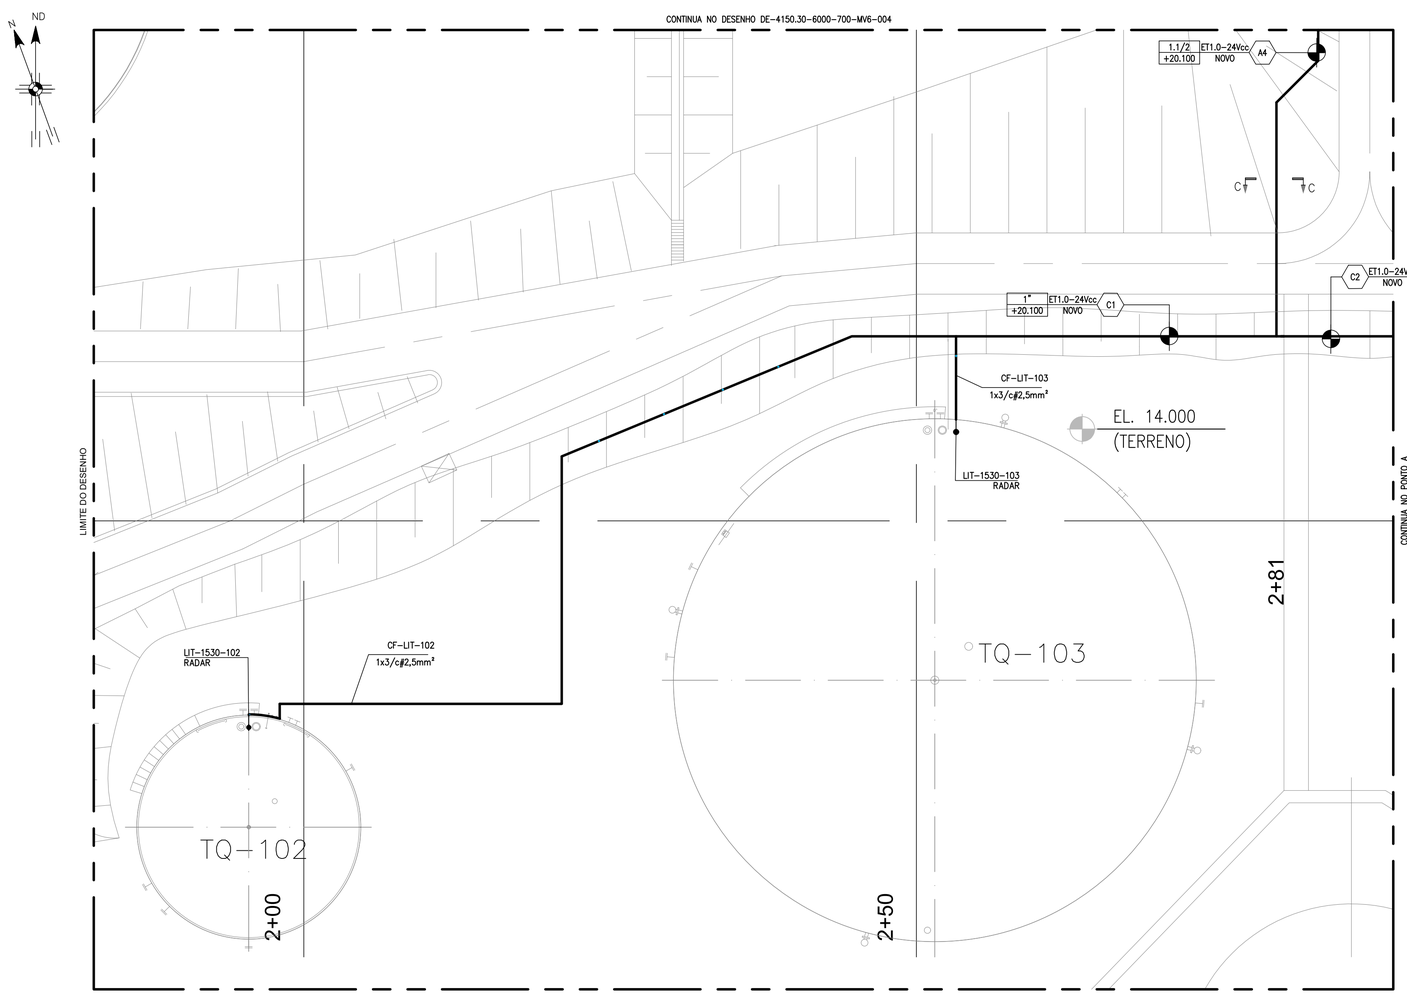


VISTA DE PLANTA 4 – TANQUES DE ARMAZENAMENTO
ESCALA 1:250


A4 ELETRODUTO NOVO – 1.1/2" – ET1.0 – 24Vcc – EL.+20.100
- CF-LIT-1530-102
- CF-LIT-1530-103
- CF-LIT-1530-104
- CF-LIT-1530-104
- CF-LIT-1530-200
- CF-LIT-1530-300

C1 ELETRODUTO NOVO – 1" – ET1.0 – 24Vcc – EL.+20.100
- CF-LIT-1530-102
- CF-LIT-1530-103


C2 ELETRODUTO NOVO – 1" – ET1.0 – 24Vcc – EL.+20.100
- CF-LIT-1530-104
- CF-LIT-1530-300

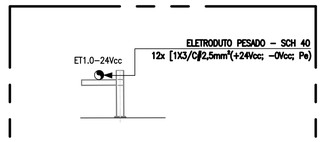


CORTE "C-C" TRECHO 01
SEM ESCALA

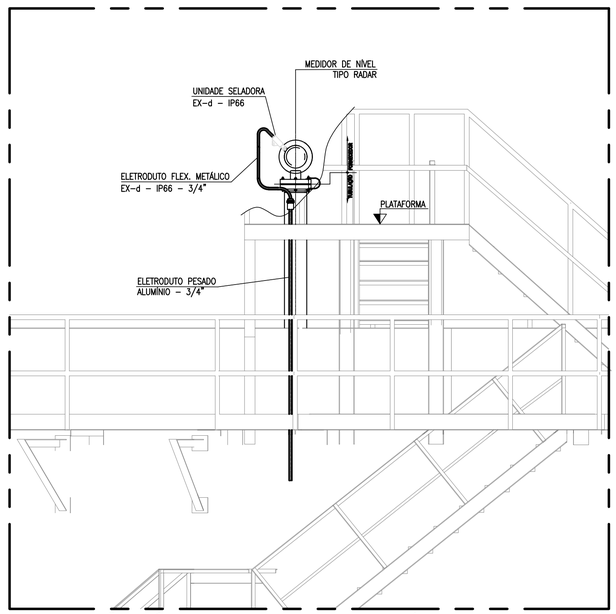


ALIMENTAÇÃO ELÉTRICA – TANQUE TETO FIXO – TÍPICO
ESCALA 1:30

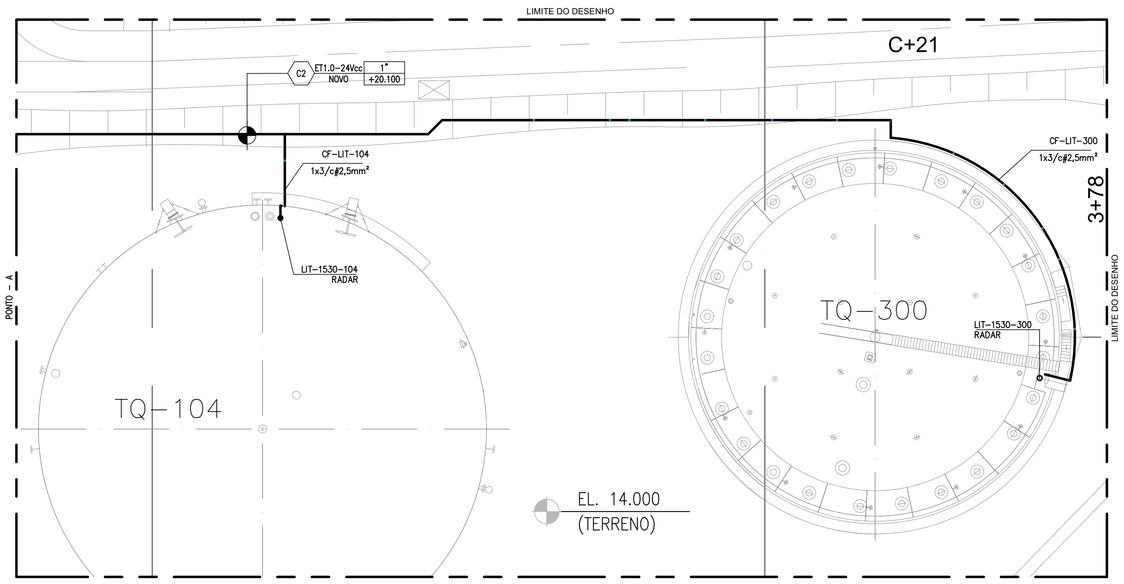

ISTA DE PLANTA 5 – TANQUES DE ARMAZENAMENTO
ESCALA 1:250

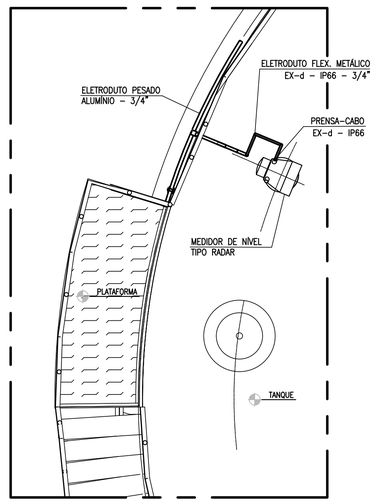

INSTALAÇÃO DE FORÇA – NÍVEL RADAR
ESCALA 1:30

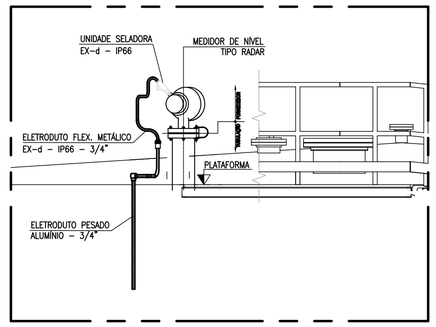


ALIMENTAÇÃO ELÉTRICA – TANQUE TETO FIXO – TÍPICO
ESCALA 1:30

DOCUMENTOS DE REFERÊNCIA

- DE-4150.30-8100-942-PTG-501 – PLANO DIRETOR GERAL – PLANTA DE SITUAÇÃO E DETALHES DOS PIERES;
- DE-4150.30-6000-946-MV6-001 – DIAGRAMA UNIFILAR;
- DE-4150.30-6000-700-MV6-001 – PLANTA DE DISTRIBUIÇÃO DE FORÇA E ATERRAMENTO – ILHA D'ÁGUA – PLANTA 1;
- DE-4150.30-6000-700-MV6-004 – PLANTA DE DISTRIBUIÇÃO DE FORÇA E ATERRAMENTO – ILHA D'ÁGUA – PLANTA 2
- DE-4150.30-6000-700-MV6-005 – PLANTA DE DISTRIBUIÇÃO DE FORÇA E ATERRAMENTO – ILHA D'ÁGUA – PLANTA 3;
- DE-4150.30-6000-800-MV6-001 – PLANTA DE INSTRUMENTAÇÃO – TANQUES DE ARMAZENAMENTO;
- LI-4150.30-6000-700-MV6-001 – LISTA DE CARGAS ELÉTRICAS;
- LI-4150.30-6000-700-MV6-002 – LISTA DE MATERIAIS ELÉTRICOS;
- LI-4150.30-6000-721-MV6-001 – LISTA DE CABOS.


PLANTA CHAVE

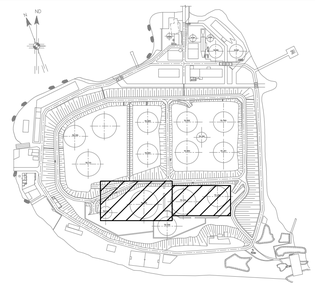

NOTAS GERAIS

1. DIMENSÕES EM MILÍMETROS, EXCETO INDICAÇÃO CONTRÁRIA.
2. TODO ELETRODUTO SERÁ DE ALUMÍNIO RÍGIDO, CLASSE PESADA, SCH 40.
3. OS TAGS DEVERÃO SER CONSOLIDADOS NA FASE DE PROJETO EXECUTIVO;
4. SUPORTAR ELETRODUTOS DE ALIMENTAÇÃO ELÉTRICA EM ESTRUTURAS METÁLICAS NOVOS OU EM SUPORTES INDIVIDUAIS;
5. PARA LOCAÇÃO DOS MEDIDORES DE NIVEIS RADAR E ROTA DE CABOS DE SINAL VER PLANTA DE INSTRUMENTAÇÃO, DOCUMENTO : DE-4150.30-6000-800-MV6-001.
6. O ENCAMINHAMENTO DE ELETROCALHAS/ELETRODUTOS SÃO REPRESENTATIVOS. A MONTADORA DEVERÁ VERIFICAR O ENCAMINHAMENTO MAIS ADEQUADO EM CAMPO DEVIDO ÀS INTERFERÊNCIAS E OBSTRUÇÕES.

LEGENDA E SIMBOLOGIA

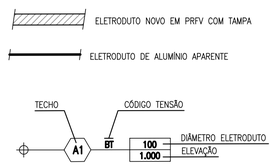

REV.	DESCRIÇÃO	DATA	EXEC.	VERIF.	APROV.
0	EMISSÃO ORIGINAL	24/02/2025	LANDRADE	JFURTADO	M.SOUZA

DE ACORDO COM A DI-1PBR-00337, AS INFORMAÇÕES DESTE DOCUMENTO SÃO DE PROPRIEDADE DA PETROBRAS, SENDO PROIBIDA A UTILIZAÇÃOFORA DA SUA FINALIDADE. FORMULÁRIO PERTENCENTE A PETROBRAS N-381.M.

ARQ. ELETRÔNICO:	DE-4150.30-6000-700-MV6-006_R0.dwg
Nº MV6:	–
RESP. TÉCNICO:	MAURO LÚCIO DE SOUZA
CREA Nº:	148.878/D
CONTRATO Nº:	4.501.828.633

PETROBRAS — TP/DDT/ENGDT/PPL/DPL/DP1

CLIENTE:	TP/DDT/ENGDT/PPL/GPP/GP1
PROGRAMA:	MIGRAÇÃO DO TERMINAL PARA O CNCL
ÁREA:	TERMINAL DA ILHA D'ÁGUA
TÍTULO:	PLANTA DE DISTRIBUIÇÃO DE FORÇA E ATERRAMENTO – TQ-102 / TQ-103 / TQ-104 / TQ-300

AUTO CAD	CATEGORIA DESENHO	INTEGRA-2851
10/01/25	ESCALA INDICADA	1 de 1
INTERNA		–
Nº	DE-4150.30-6000-700-MV6-006	