
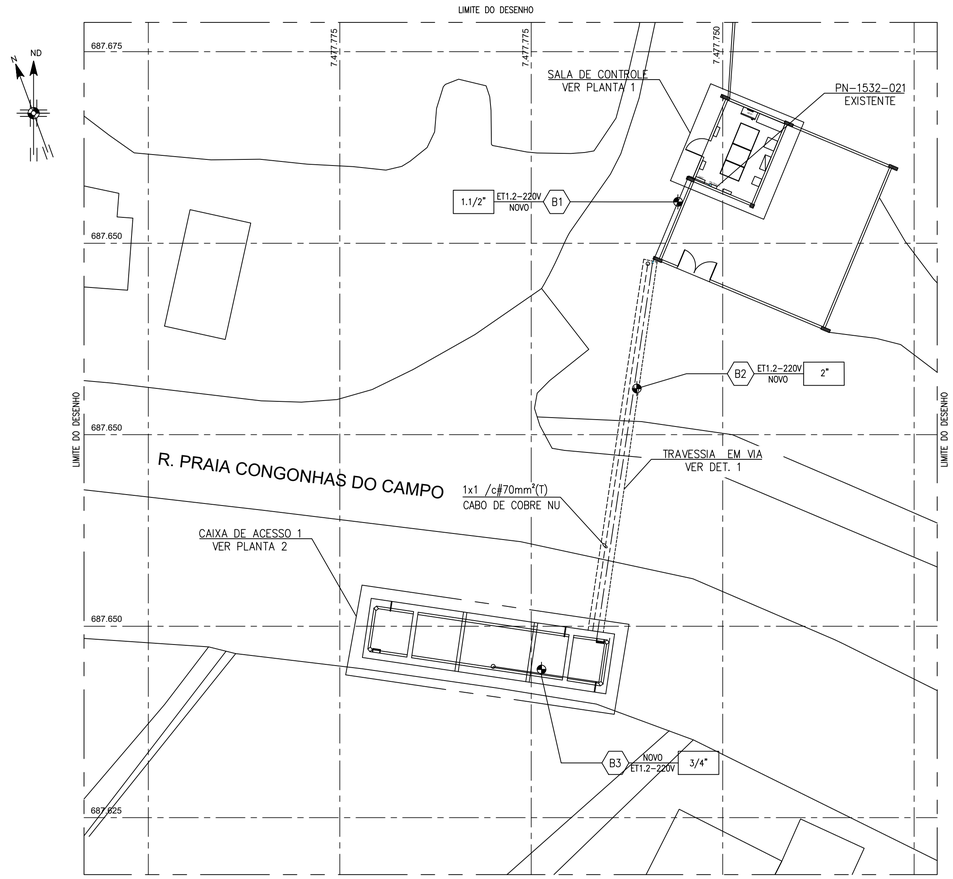


PLANTA – PONTE DO BARÃO
ESCALA 1:200

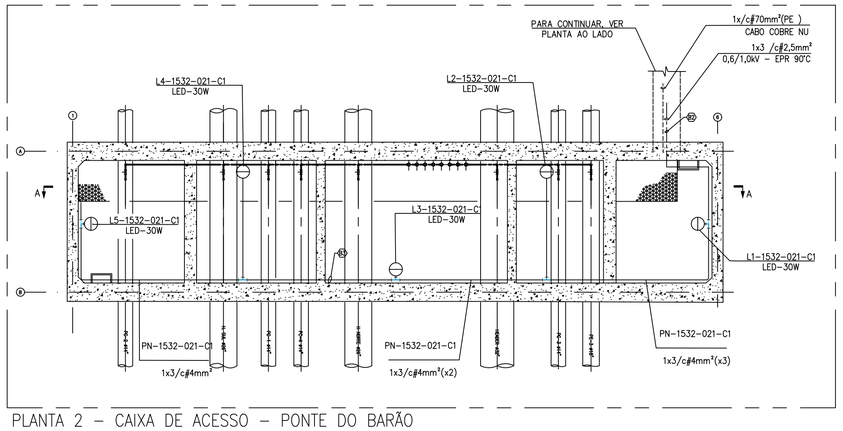


PLANTA 2 – CAIXA DE ACESSO – PONTE DO BARÃO
ESCALA 1:75


B2 ELETRODUTO ENVELOPE – 2" – 220V
CF–PN–1532–001–C1

B3 ELETRODUTO – 3/4" – 220V
CF–PN–1532–001–C1


RELAÇÃO DE LUMINÁRIAS		
ITEM	LUMINÁRIA	QTD.
1	TIPO ARANDELA, LÂMPADA LED 30W (CLY–A303D)	5

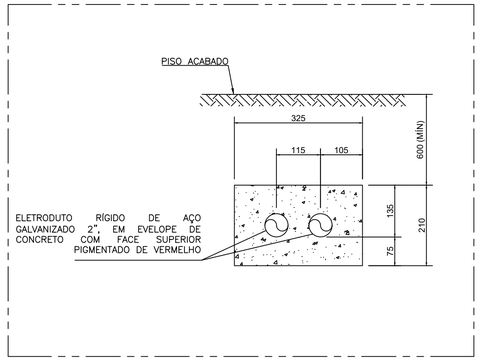

DET. 1 – DIMENSIONAMENTO ENVELOPE
ESCALA 1:8

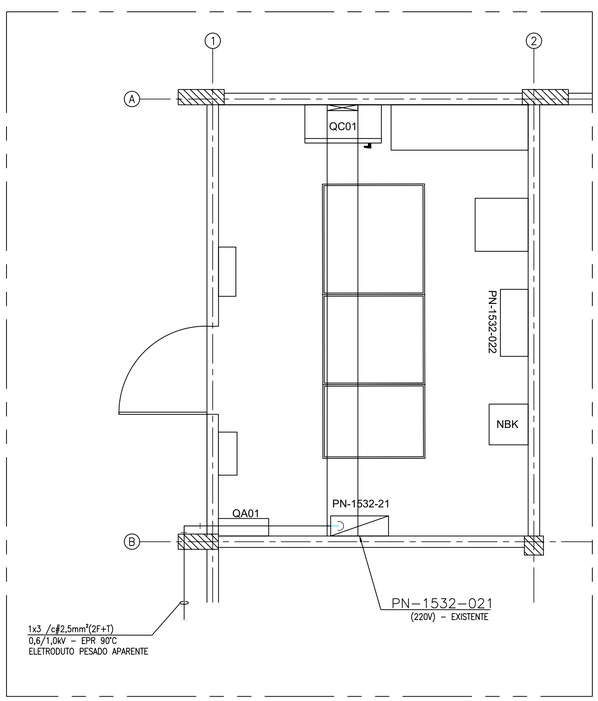

PLANTA 1 – SALA DE PAINEIS – PONTE DO BARÃO
ESCALA 1:40

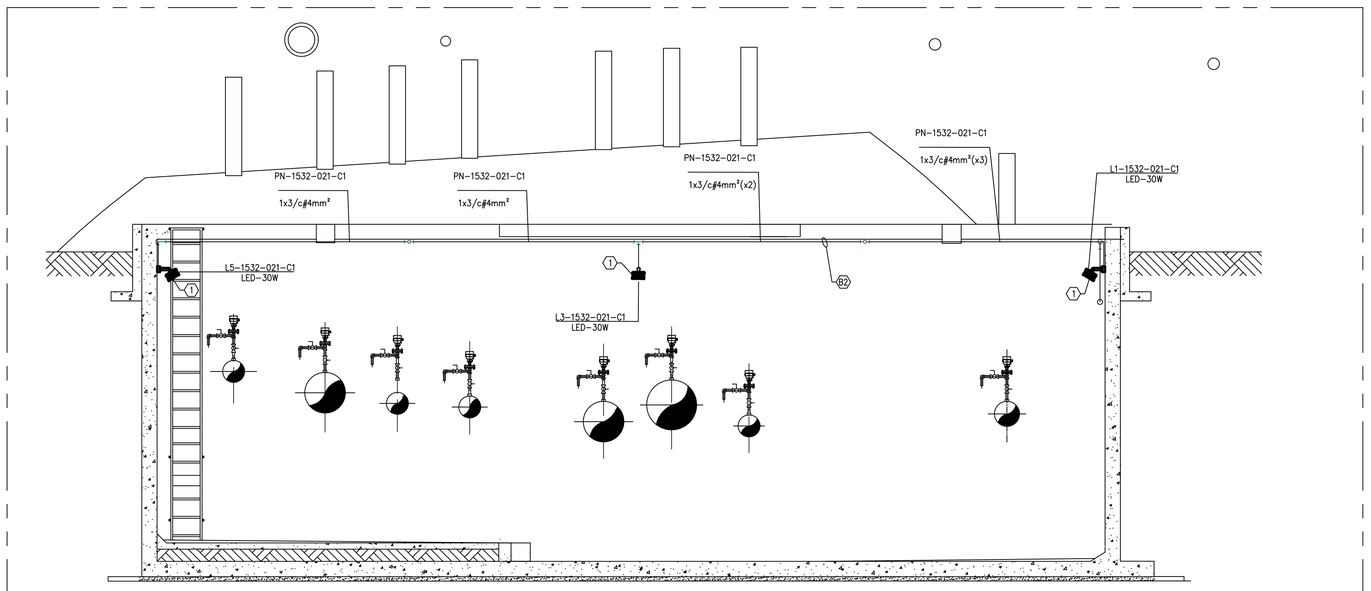

CORTE A–A
ESC. 1:50

DOCUMENTOS DE REFERÊNCIA

DE–4150.30–6000–946–MV6–002 – DIAGRAMA UNIFILAR.


DE–4150.30–6000–700–MV6–007 – PLANTA DE DISTRIBUIÇÃO DE FORÇA E ATERRAMENTO;

LI–4150.30–6000–700–MV6–001 – CARGAS ELÉTRICAS;

LI–4150.30–6000–700–MV6–002 – MATERIAIS ELÉTRICOS;

LI–4150.30–6000–721–MV6–001 – CABOS.

PLANTA CHAVE

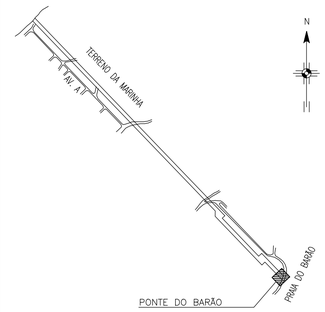

NOTAS GERAIS

1. DIMENSÕES EM MILÍMETROS, EXCETO INDICAÇÃO CONTRÁRIA.
2. TODO ELETRODUTO SERÁ DE ALUMÍNIO RÍGIDO, CLASSE PESADA, SCH 40 E AS ELETROCALHAS EM FIBRA DE VIDRO REFORÇADO.
3. OS TAGS DEVERÃO SER CONSOLIDADOS NA FASE DO PROJETO DO DETALHADO;
4. SUPORTAR ELETRODUTOS DE ALIMENTAÇÃO ELÉTRICA EM ESTRUTURAS METÁLICAS EXISTENTES OU EM SUPORTES INDIVIDUAIS;

LEGENDA E SIMBOLOGIA

ENVELOPE DE CONCRETO;

ELETRODUTO DE ALUMÍNIO APARENTE

REV.	DESCRIÇÃO	DATA	EXEC.	VERIF.	APROV.
0	EMISSÃO ORIGINAL	21/02/25	LANDRADE	J.FURTADO	M.SOUZA

DE ACORDO COM A DI–1PBR–00337, AS INFORMAÇÕES DESTE DOCUMENTO SÃO DE PROPRIEDADE DA PETROBRAS, SENDO PROIBIDA A UTILIZAÇÃOFORA DA SUA FINALIDADE. FORMULÁRIO PERTENCENTE A PETROBRAS N–381.M.

ARQ. ELETRÔNICO:	DE–4150.30–6000–700–MV6–011_R0.dwg
Nº MV6:	–
RESP. TÉCNICO:	MAURO LÚCIO DE SOUZA
CREA Nº:	148.878/D
CONTRATO Nº:	4.501.828.633

PETROBRAS

TP/DDT/ENGDT/PPL/DPL/DP1

CLIENTE:	TP/DDT/ENGDT/PPL/GPP/GP1
PROGRAMA:	MIGRAÇÃO DO TERMINAL PARA O CNCL
ÁREA:	TERMINAL DA ILHA D'ÁGUA
TÍTULO:	PLANTA DE ILUMINAÇÃO CAIXA DE ACESSO – PONTE DO BARÃO

CAE	AUTO CAD	CATEGORIA	DESENHO
SEP	INTEGRA–2851		
24/12/24		ESCALA	INDICADO
1 de 1			
INTERNA		–	

Nº DE–4150.30–6000–700–MV6–011