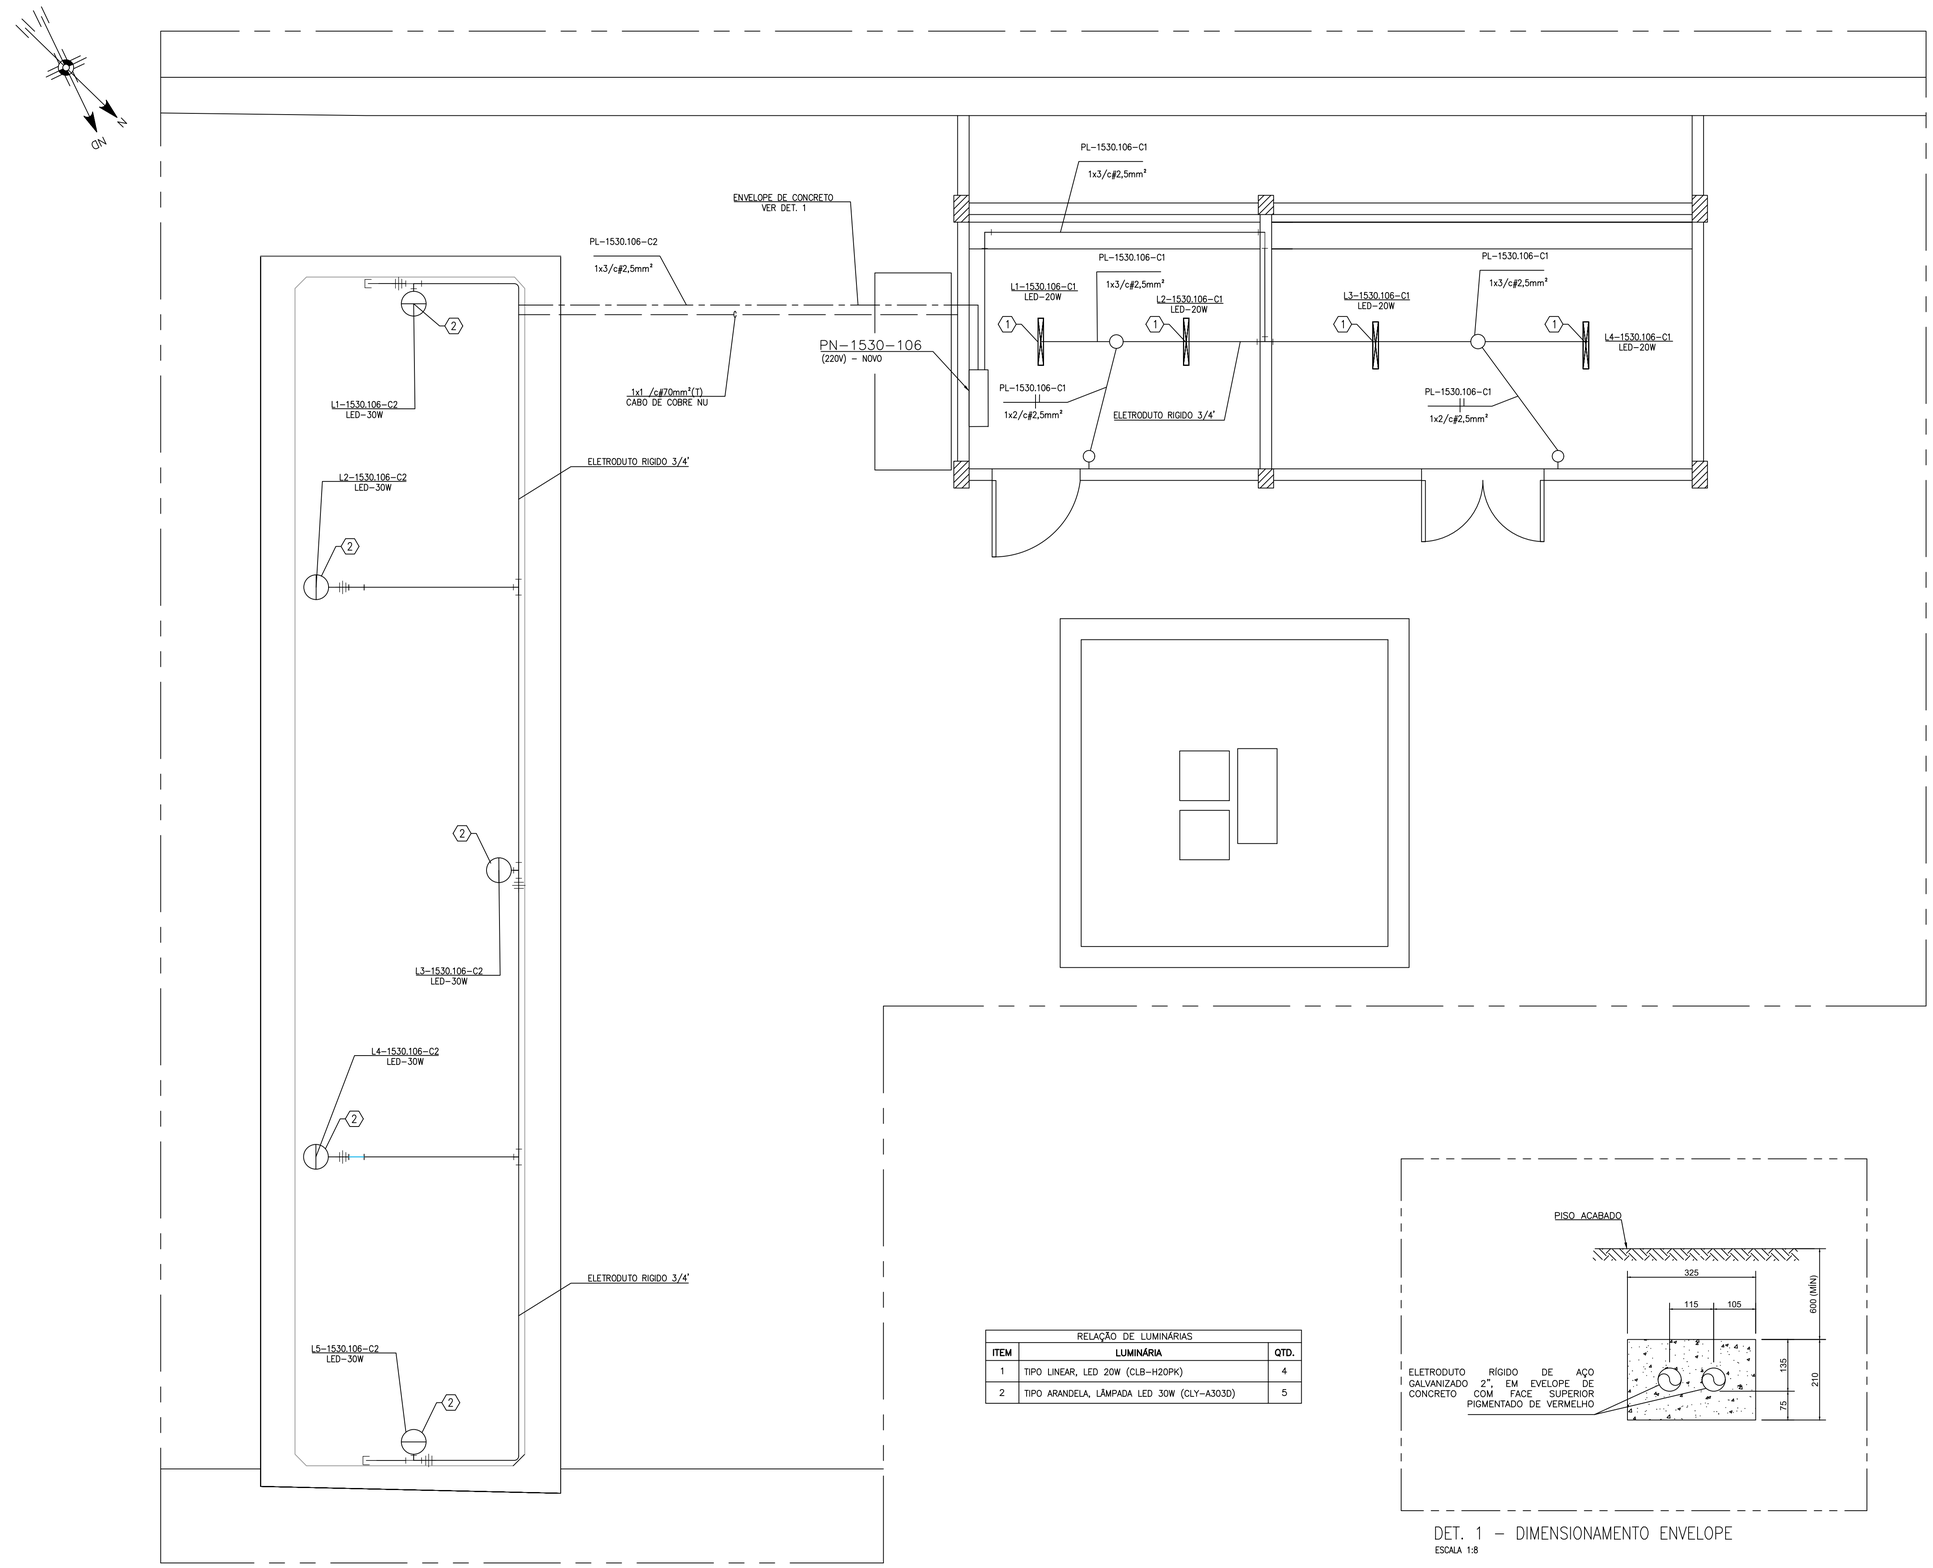


PLANTA – ESTALEIRO EISA
ESCALA 1:40

RELAÇÃO DE LUMINÁRIAS		
ITEM	**LUMINÁRIA**	**QTD.**
1	TIPO LINEAR, LED 20W (CLB-H20PK)	4
2	TIPO ARANDELA, LÂMPADA LED 30W (CLY-A303D)	5

DET. 1 – DIMENSIONAMENTO ENVELOPE
ESCALA 1:8

DOCUMENTOS DE REFERÊNCIA

DE-4150.30-6000-946-MV6-003 – DIAGRAMA UNIFILAR.


DE-4150.30-6000-700-MV6-007 – PLANTA DE FORÇA E ATERRAMENTO – SHELTER – ESTALEIRO EISA;

LI-4150.30-6000-700-MV6-001 – CARGAS ELÉTRICAS;

LI-4150.30-6000-700-MV6-002 – MATERIAIS ELÉTRICOS;

LI-4150.30-6000-721-MV6-001 – CABOS.

PLANTA CHAVE

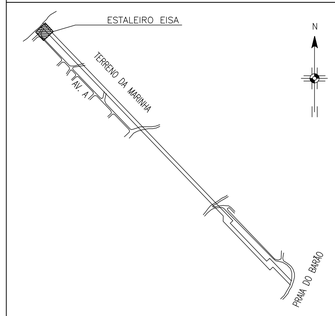

NOTAS GERAIS

1. DIMENSÕES EM MILÍMETROS, EXCETO INDICAÇÃO CONTRÁRIA.
2. TODO ELETRODUTO SERÁ DE ALUMÍNIO RÍGIDO, CLASSE PESADA, SCH 40 E AS ELETROCALHAS EM FIBRA DE VIDRO REFORÇADO.
3. OS TAGS DEVERÃO SER CONSOLIDADOS NA FASE DO PROJETO DO DETALHADO;
4. SUPORTAR ELETRODUTOS DE ALIMENTAÇÃO ELÉTRICA EM ESTRUTURAS METÁLICAS EXISTENTES OU EM SUPORTES INDIVIDUAIS;

LEGENDA E SIMBOLOGIA

ENVELOPE DE CONCRETO;

ELETRODUTO DE ALUMÍNIO APARENTE

REV.	DESCRIÇÃO	DATA	EXEC.	VERIF.	APROV.
0	EMISSÃO ORIGINAL	21/02/25	L.ANDRADE	J.FURTADO	M.SOUZA

DE ACORDO COM A IN-1PBR-00337, AS INFORMAÇÕES DESTE DOCUMENTO SÃO DE PROPRIEDADE DA PETROBRAS, SENDO PROIBIDA A UTILIZAÇÃOFORA DA SUA FINALIDADE. FORMULÁRIO PERTENCENTE A PETROBRAS N-381.M.

ARQ. ELETRÔNICO: DE-4150.30-6000-700-MV6-012_R0.dwg
Nº MV6: –
RESP. TÉCNICO: MAURO LÚCIO DE SOUZA | CREA Nº: 148.878/D
CONTRATO Nº: 4.501.828.633

PETROBRAS | TP/DDT/ENGDT/PPL/DPL/DP1

CLIENTE: TP/DDT/ENGDT/PPL/GPP/GP1
PROGRAMA: MIGRAÇÃO DO TERMINAL PARA O CNCL
ÁREA: TERMINAL DA ILHA D'ÁGUA
TÍTULO: PLANTA DE ILUMINAÇÃO SHELTER – ESTALEIRO EISA

CAE: AUTO CAD	CATEGORIA: DESENHO	SEP: INTEGRA-2851	
24/12/24	ESCALA: INDICADA	1 de 1	
INTERNA		–	

Nº: DE-4150.30-6000-700-MV6-012