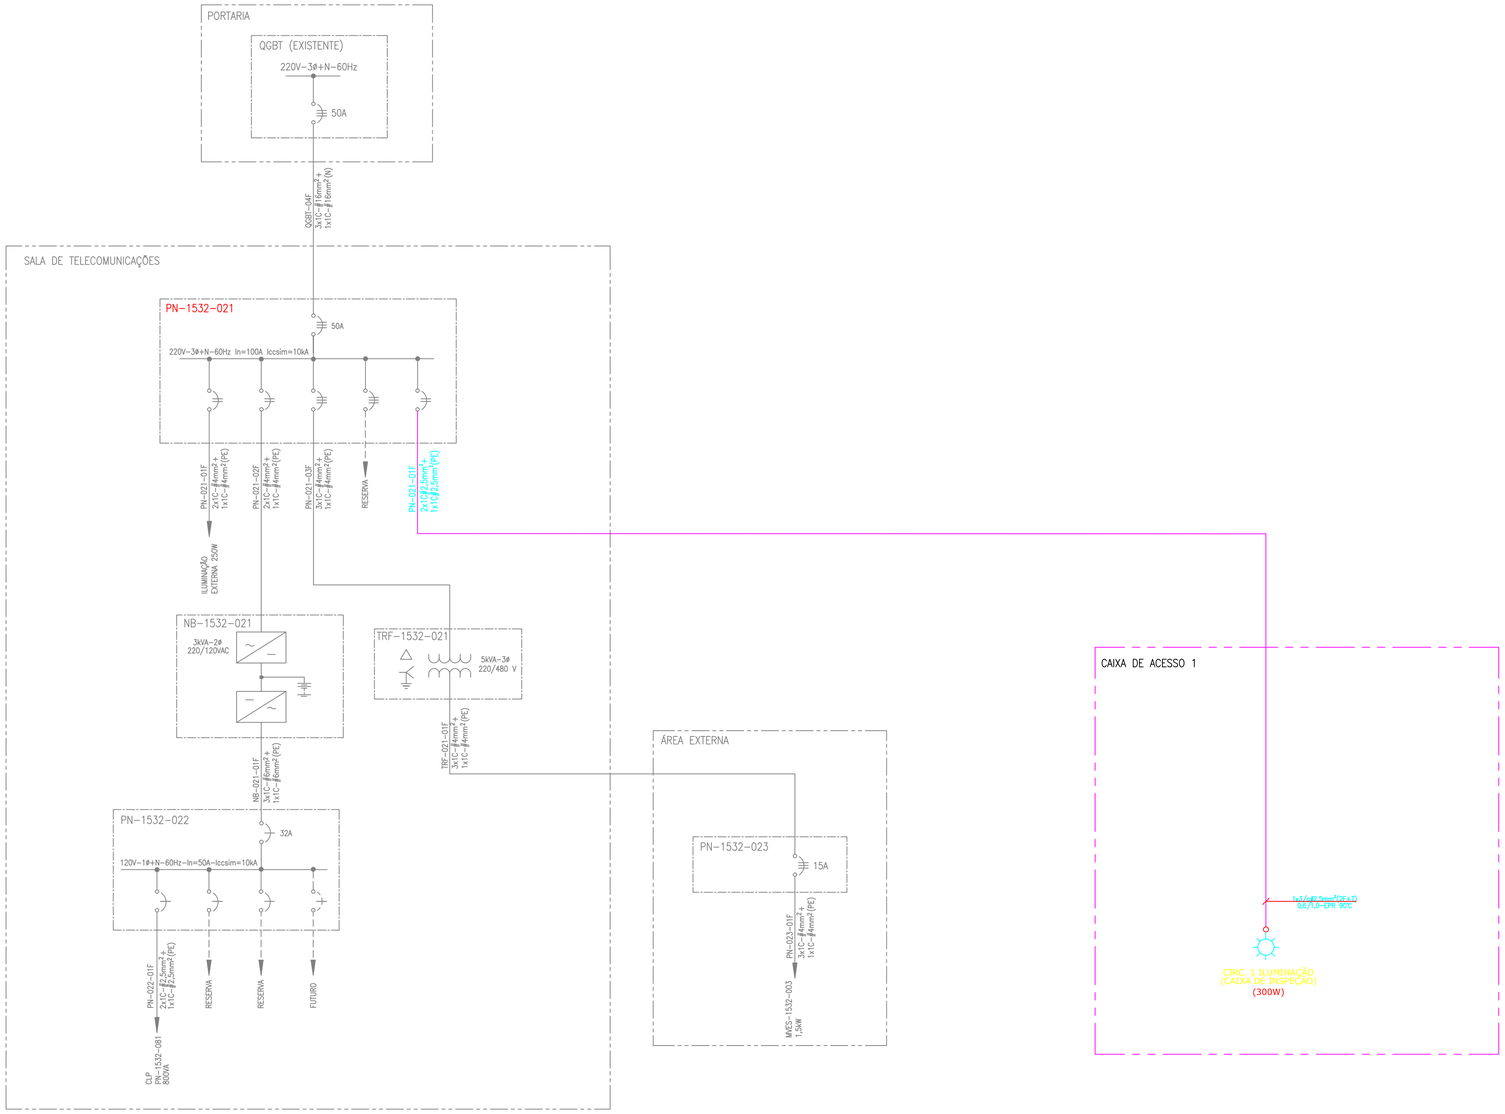


DOCUMENTOS DE REFERÊNCIA

MC–4150.30–6000–721–MV6–001 – MEMÓRIA DE CÁLCULO DIMENSIONAMENTO DE CONDUTORES ELÉTRICOS

MC–4150.30–6000–700–MV6–001 – MEMÓRIA DE CÁLCULO LUMINOTÉCNICA;

RL–4150.30–6000–940–MV6–001 – RELATÓRIO DE VISITA TÉCNICA / LEVANTAMENTO DE CAMPO

DE–4150.32–6514–946–UTC–001 – DIAGRAMA UNIFILAR – PAINÉIS PN–1532–021 / 022 E 023

NOTAS GERAIS

1. OS TAG'S DOS PAINÉIS, SÃO PROVISÓRIOS E DEVERÃO SER DEFINIDOS NO PROJETO EXECUTIVO.
2. OS PAINÉIS EVEM TER COMPARTIMENTAÇÃO DO TIPO FORMA 2B (SEPARAÇÃO DOS BARRAMENTOS E UNIDADES FUNCIONAIS), CONFORME NBR IEC 60439.

SIMBOLOGIA E LEGENDA

–MINI DISJUNTOR TERMOMAGNÉTICO – BIFÁSICO

–CIRCUITO DE ILUMINAÇÃO

–DISPOSITIVO DE PROTEÇÃO CONTRA SURTO (DPS)

–CONEXÃO TERRA

REV.	DESCRIÇÃO	DATA	EXEC.	VERIF.	APROV.
0	EMISSÃO ORIGINAL	21/02/2025	LANDRADE	J.FURTADO	M.SOUZA

DE ACORDO COM A DI–1PBR–00337, AS INFORMAÇÕES DESTE DOCUMENTO SÃO DE PROPRIEDADE DA PETROBRAS, SENDO PROIBIDA A UTILIZAÇÃOFORA DA SUA FINALIDADE. FORMULÁRIO PERTENCENTE A PETROBRAS N–381.M.

ARQ. ELETRÔNICO:	DE–4150.30–6000–946–MV6–002_R0.dwg
Nº MV6:	–
RESP. TÉCNICO:	MAURO LÚCIO DE SOUZA
CREA Nº:	148.878/D
CONTRATO Nº:	4.501.828.633

PETROBRAS — TP/DDT/ENGDT/PPL/DPL/DP1

CLIENTE: TP/DDT/ENGDT/PPL/GPP/GP1

PROGRAMA:

ÁREA: TERMINAL DA ILHA D'ÁGUA

TÍTULO: DIAGRAMA UNIFILAR – SHELTER – PONTE DO BARÃO PN–1530–104 E PL–1530–107

CAE: AUTO CAD	CATEGORIA: DESENHO	SEP: INTEGRA–2851	
24/12/24	ESCALA: S/E	1 de 1	
INTERNA	–		

Nº: DE–4150.30–6000–946–MV6–002