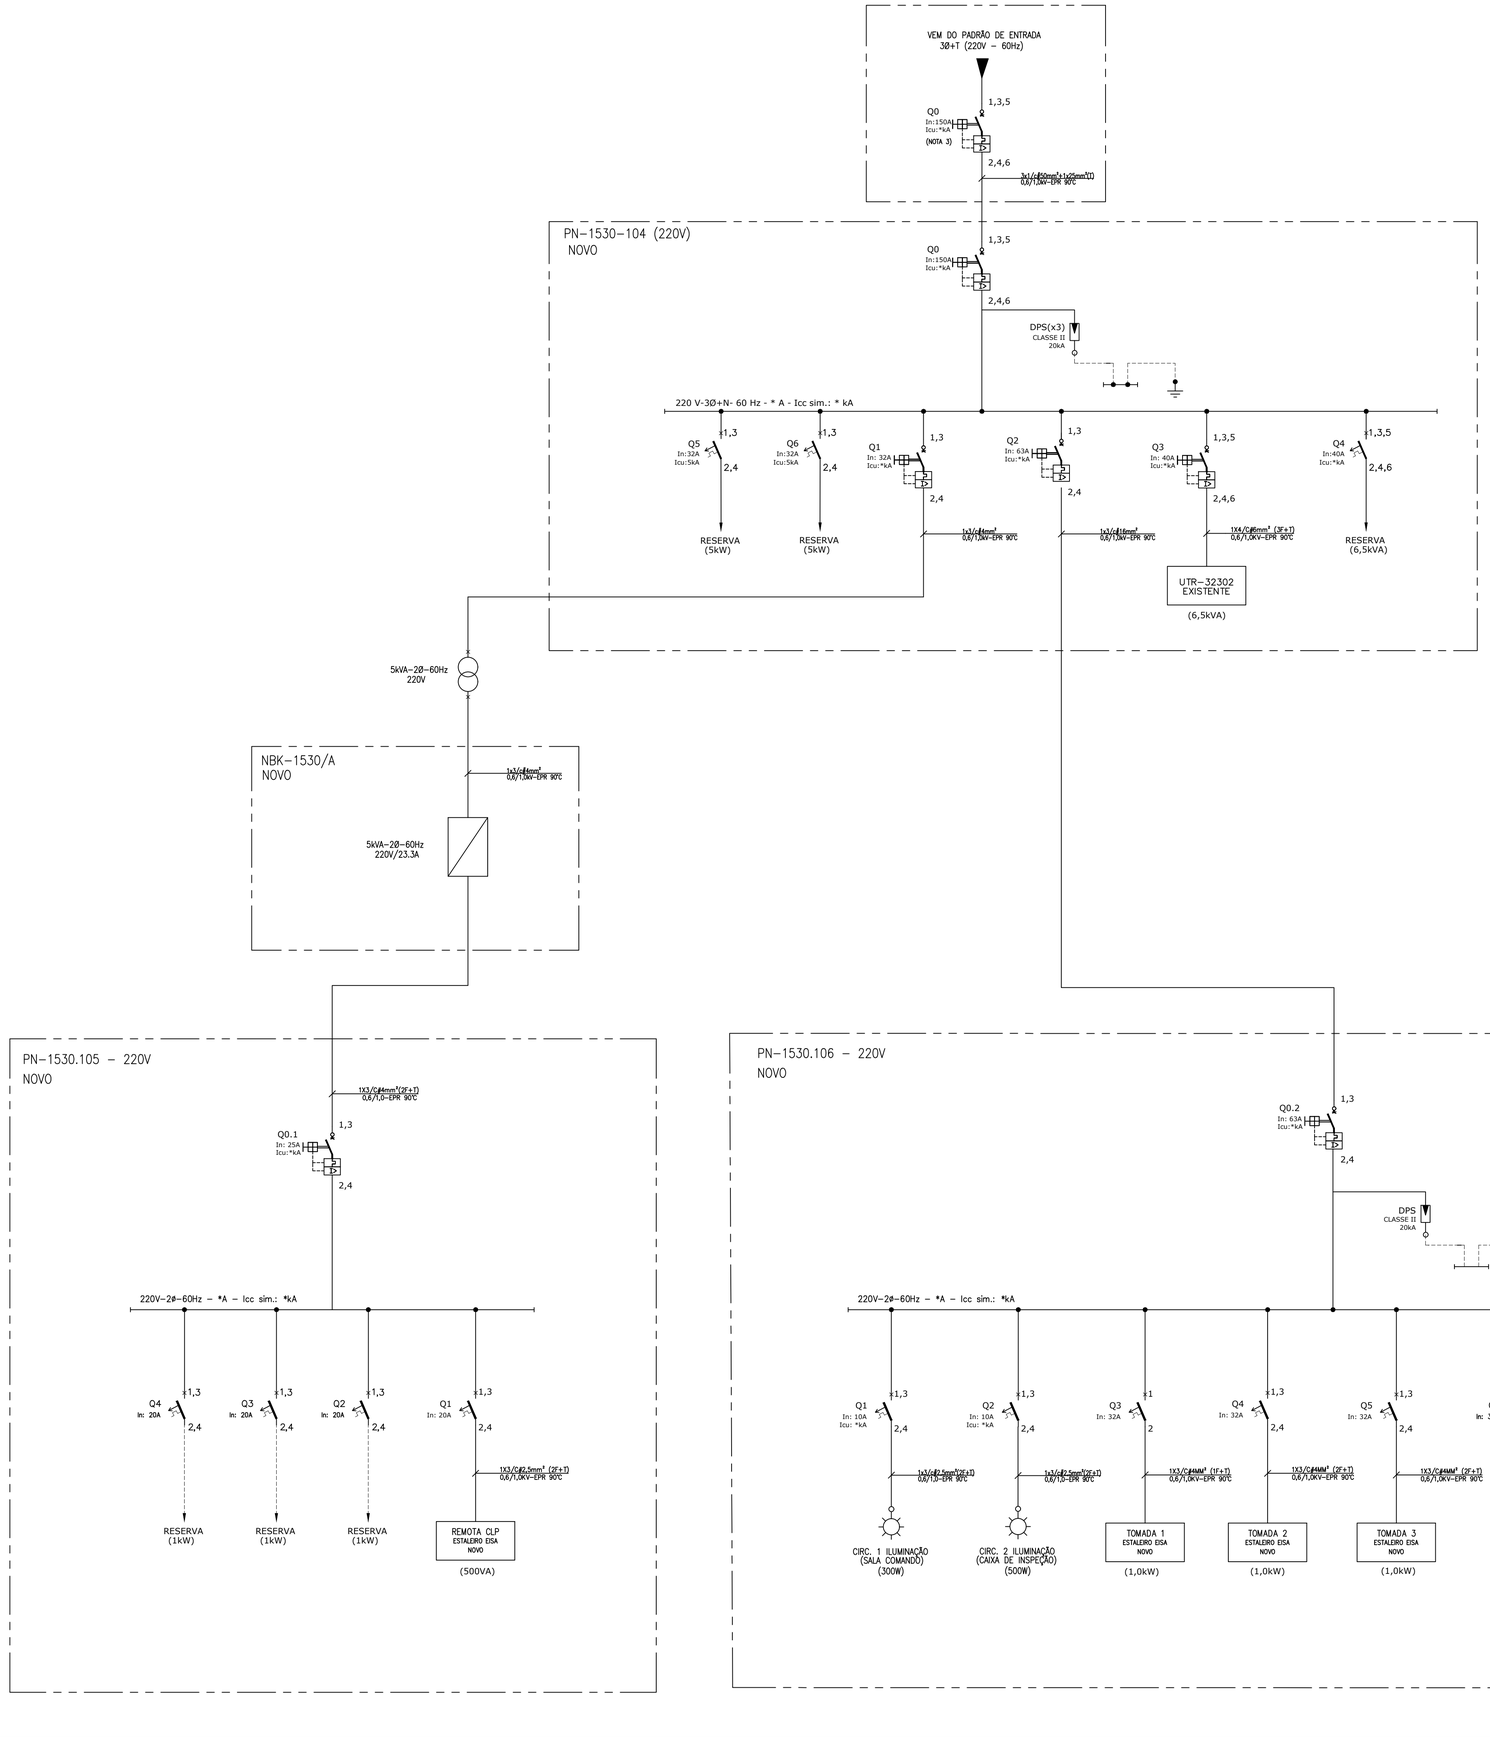


DOCUMENTOS DE REFERÊNCIA

MC–4150.30–6000–721–MV6–001 – MEMÓRIA DE CÁLCULO DIMENSIONAMENTO DE CONDUTORES ELÉTRICOS

MC–4150.30–6000–700–MV6–001 – MEMÓRIA DE CÁLCULO LUMINOTÉCNICA;

RL–4150.30–6000–940–MV6–001 – RELATÓRIO DE VISITA TÉCNICA / LEVANTAMENTO DE CAMPO

NOTAS GERAIS

1. OS TAG'S DOS PAINÉIS, SÃO PROVISÓRIOS E DEVERÃO SER DEFINIDOS NO PROJETO EXECUTIVO.
2. OS PAINÉIS DEVEM TER COMPARTIMENTAÇÃO DO TIPO FORMA 2B (SEPARAÇÃO DOS BARRAMENTOS E UNIDADES FUNCIONAIS), CONFORME NBR IEC 60439.
3. O DISJUNTOR QUE ALIMENTA A SALA DE CONTROLE DEVERÁ SER SUBSTITUIDO POR UM EQUIPAMENTO NOVO.

SIMBOLOGIA E LEGENDA

–DISJUNTOR TRIFÁSICO EM CAIXA MOLDADA

–MINI DISJUNTOR TERMOMAGNÉTICO – TRIFÁSICO

–MINI DISJUNTOR TERMOMAGNÉTICO – BIFÁSICO

–MINI DISJUNTOR TERMOMAGNÉTICO – MONOFÁSICO

–CIRCUITO DE ILUMINAÇÃO

–DISPOSITIVO DE PROTEÇÃO CONTRA SURTO (DPS)

–CONEXÃO TERRA

–TRANSFORMADOR ISOLADOR

REV.	DESCRIÇÃO	DATA	EXEC.	VERIF.	APROV.
0	EMISSÃO ORIGINAL	21/02/25	LANDRADE	JFURTADO	M.SOUZA

DE ACORDO COM A DI–1PBR–00337, AS INFORMAÇÕES DESTE DOCUMENTO SÃO DE PROPRIEDADE DA PETROBRAS, SENDO PROIBIDA A UTILIZAÇÃOFORA DA SUA FINALIDADE. FORMULÁRIO PERTENCENTE A PETROBRAS N–381.M.

ARQ. ELETRÔNICO:	DE–4150.30–6000–946–MV6–003_R0.dwg
Nº MYS:	–
RESP. TÉCNICO:	MAURO LÚCIO DE SOUZA
CREA Nº:	148.878/D
CONTRATO Nº:	4.501.828.633

PETROBRAS

TP/DDT/ENGDT/PPL/DPL/DP1

CLIENTE: TP/DDT/ENGDT/PPL/GPP/GP1

PROGRAMA: MIGRAÇÃO DO TERMINAL PARA O CNCL

ÁREA: TERMINAL DA ILHA D'ÁGUA

TÍTULO: DIAGRAMA UNIFILAR – SHELTER – ESTALEIRO EISA PN–1530–104, PN–1530–105, PN–1530–106, PL–1530–107 E PN–1530–108

CAE	AUTO CAD	CATEGORIA	DESENHO
SEP	INTEGRA–2851		
20/12/24		ESCALA	S/E
1 de 1			
INTERNA		–	

Nº DE–4150.30–6000–946–MV6–003