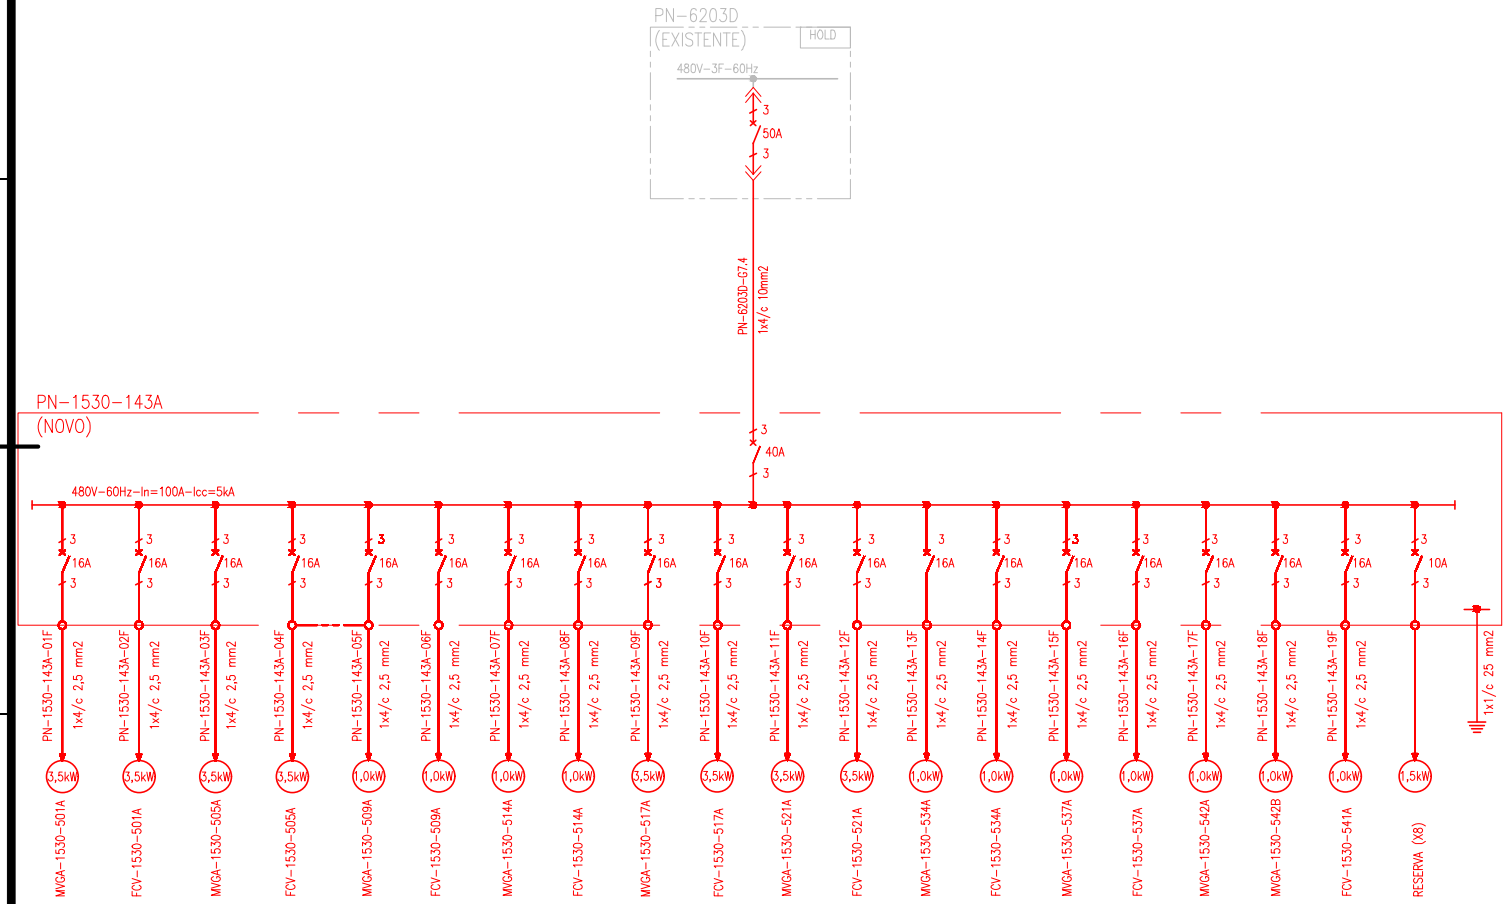


DOCUMENTOS DE REFERÊNCIA

LI-4150.30-6500-740-PTD-001 - LISTA DE CARGAS ELÉTRICAS
DE-4150.30-8252-741-EHJ-004 - DIAGRAMA UNIFILAR PN-6203D

NOTAS GERAIS

1 - AS POTÊNCIAS DAS CARGAS SÃO ESTIMADAS E DEVERÃO SER CONFIRMADAS NO PROJETO DETALHADO.

INSTALAÇÃO EXISTENTE

INSTALAÇÃO NOVA

REV.:	DESCRIÇÃO:	DATA:	EXEC.:	VERIF.:	APROV.:
0	EMISSÃO ORIGINAL	21/01/25	DJPT	TSYA	T27D

ESTE DOCUMENTO E DE PROPRIEDADE DA PETROLEO BRASILEIRO S.A.–PETROBRAS, E NAO PODE SER REPRODUZIDO OU USADO PARA QUALQUER FINALIDADE DIFERENTE DAQUELA PARA A QUAL ESTA SENDO FORNECIDO

CONTRATO N°:
DES. N°:
RESPONSÁVEL:
REG. CREA: CREA RÚBRICA:

TRANSPETRO

TP/DDT/ENGDT/
PPL/DPL/DP1

CLIENTE:
TP/DDT/DTNNESE/UO-RJMG/BG/OPID

PROGRAMA:
CENTRALIZAÇÃO DAS OPERAÇÕES NO CNCL

ÁREA:
TERMINAL DE ILHA D'ÁGUA

TÍTULO:
DIAGRAMA UNIFILAR
PN-1530-143A

–	DESENHO	–
–	ESCALA: S/ESCALA	FOLHA: 01 de 01
INTERNA		–

N°:
DE-4150.30-6500-946-PTD-001

A3 - 420 X 297