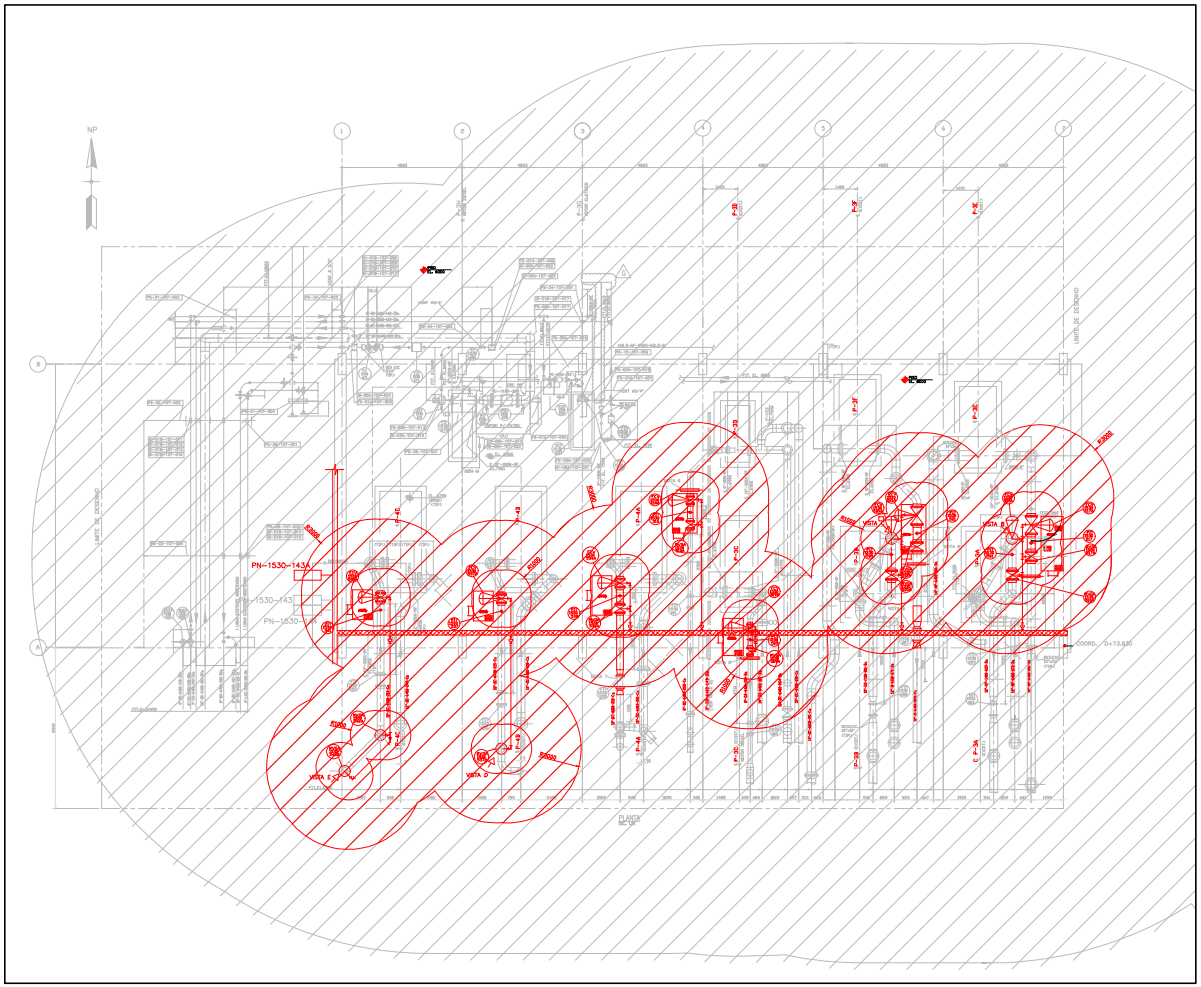

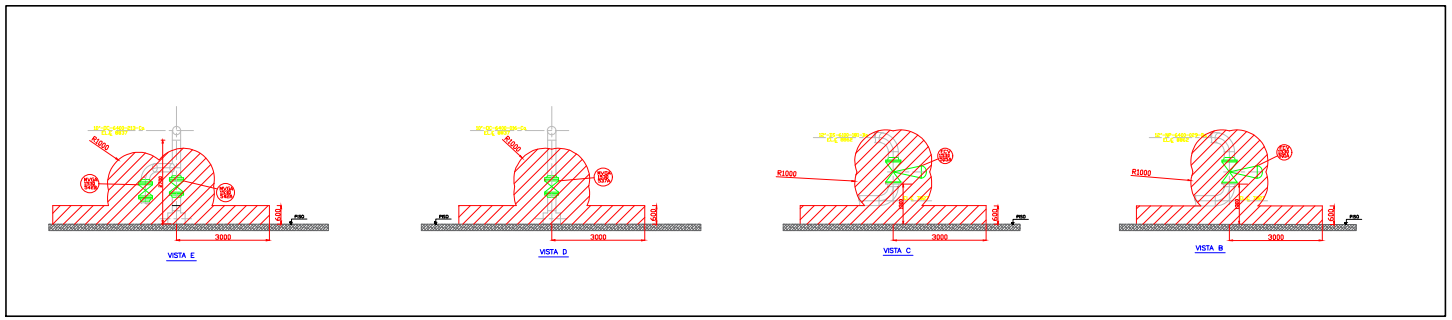

DOCUMENTOS DE REFERÊNCIA

DE-4150.30-6500-200-PTD-004 - PLANTA DE TUBULAÇÃO
DE-4150.30-6500-700-SIS-006 - PLANTA GERAL DE ENCAMINHAMENTO
DE-4150.30-6000-043-BK2-009 - CASA DE BOMBAS E TANQUE V-9 PLANTAS E DETALHES (CLASSIFICAÇÃO DE ÁREA)

NOTAS GERAIS

1 - DIMENSÃO EM MILÍMETROS
2 - CONFORME NORMA N-2918 (ATMOSFERAS EXPLOSIVAS - CLASSIFICAÇÃO DE ÁREAS)

SIMBOLOGIA

ZONA 2 - CLASSE TEMPERATURA T3 - GRUPO IIA - Gc

CLASSIFICAÇÃO DE ÁREA DAS INSTALAÇÕES EXISTENTES

REV.	DESCRIÇÃO	DATA	ESCL.	VERIF.	APROV.
0	EMISSÃO ORIGINAL	05/10/20	EJPT	TEVA	TOTO

DE ACORDO COM A DIVISÃO DE TRANSPETRO, A ELABORAÇÃO DESTE DOCUMENTO SÓ DE PROPRIEDADE DA PETROBRAS, SENDO PROIBIDA A UTILIZAÇÃO FORA DA SUA FINALIDADE, FORMULANDO PROBLEMAS PELA NORMA PETROBRAS N-001 - REVISÃO.

TRANSPETRO

TP/DDT/ENGDT/PPL/DPL/DP1

CLIENTE: TP/DDT/DTNNESE/UO-RJMG/BG/OPID

PROGRAMA: CENTRALIZAÇÃO DAS OPERAÇÕES NO CNCL

ÁREA: TERMINAL DE ILHA D'ÁGUA

TÍTULO: PLANTA DE CLASSIFICAÇÃO DE ÁREA

DESENHO

ESCALA: 1/100

FOLHA: 01 de 01

INTERNA

N°: DE-4150.30-6500-94A-PTD-001