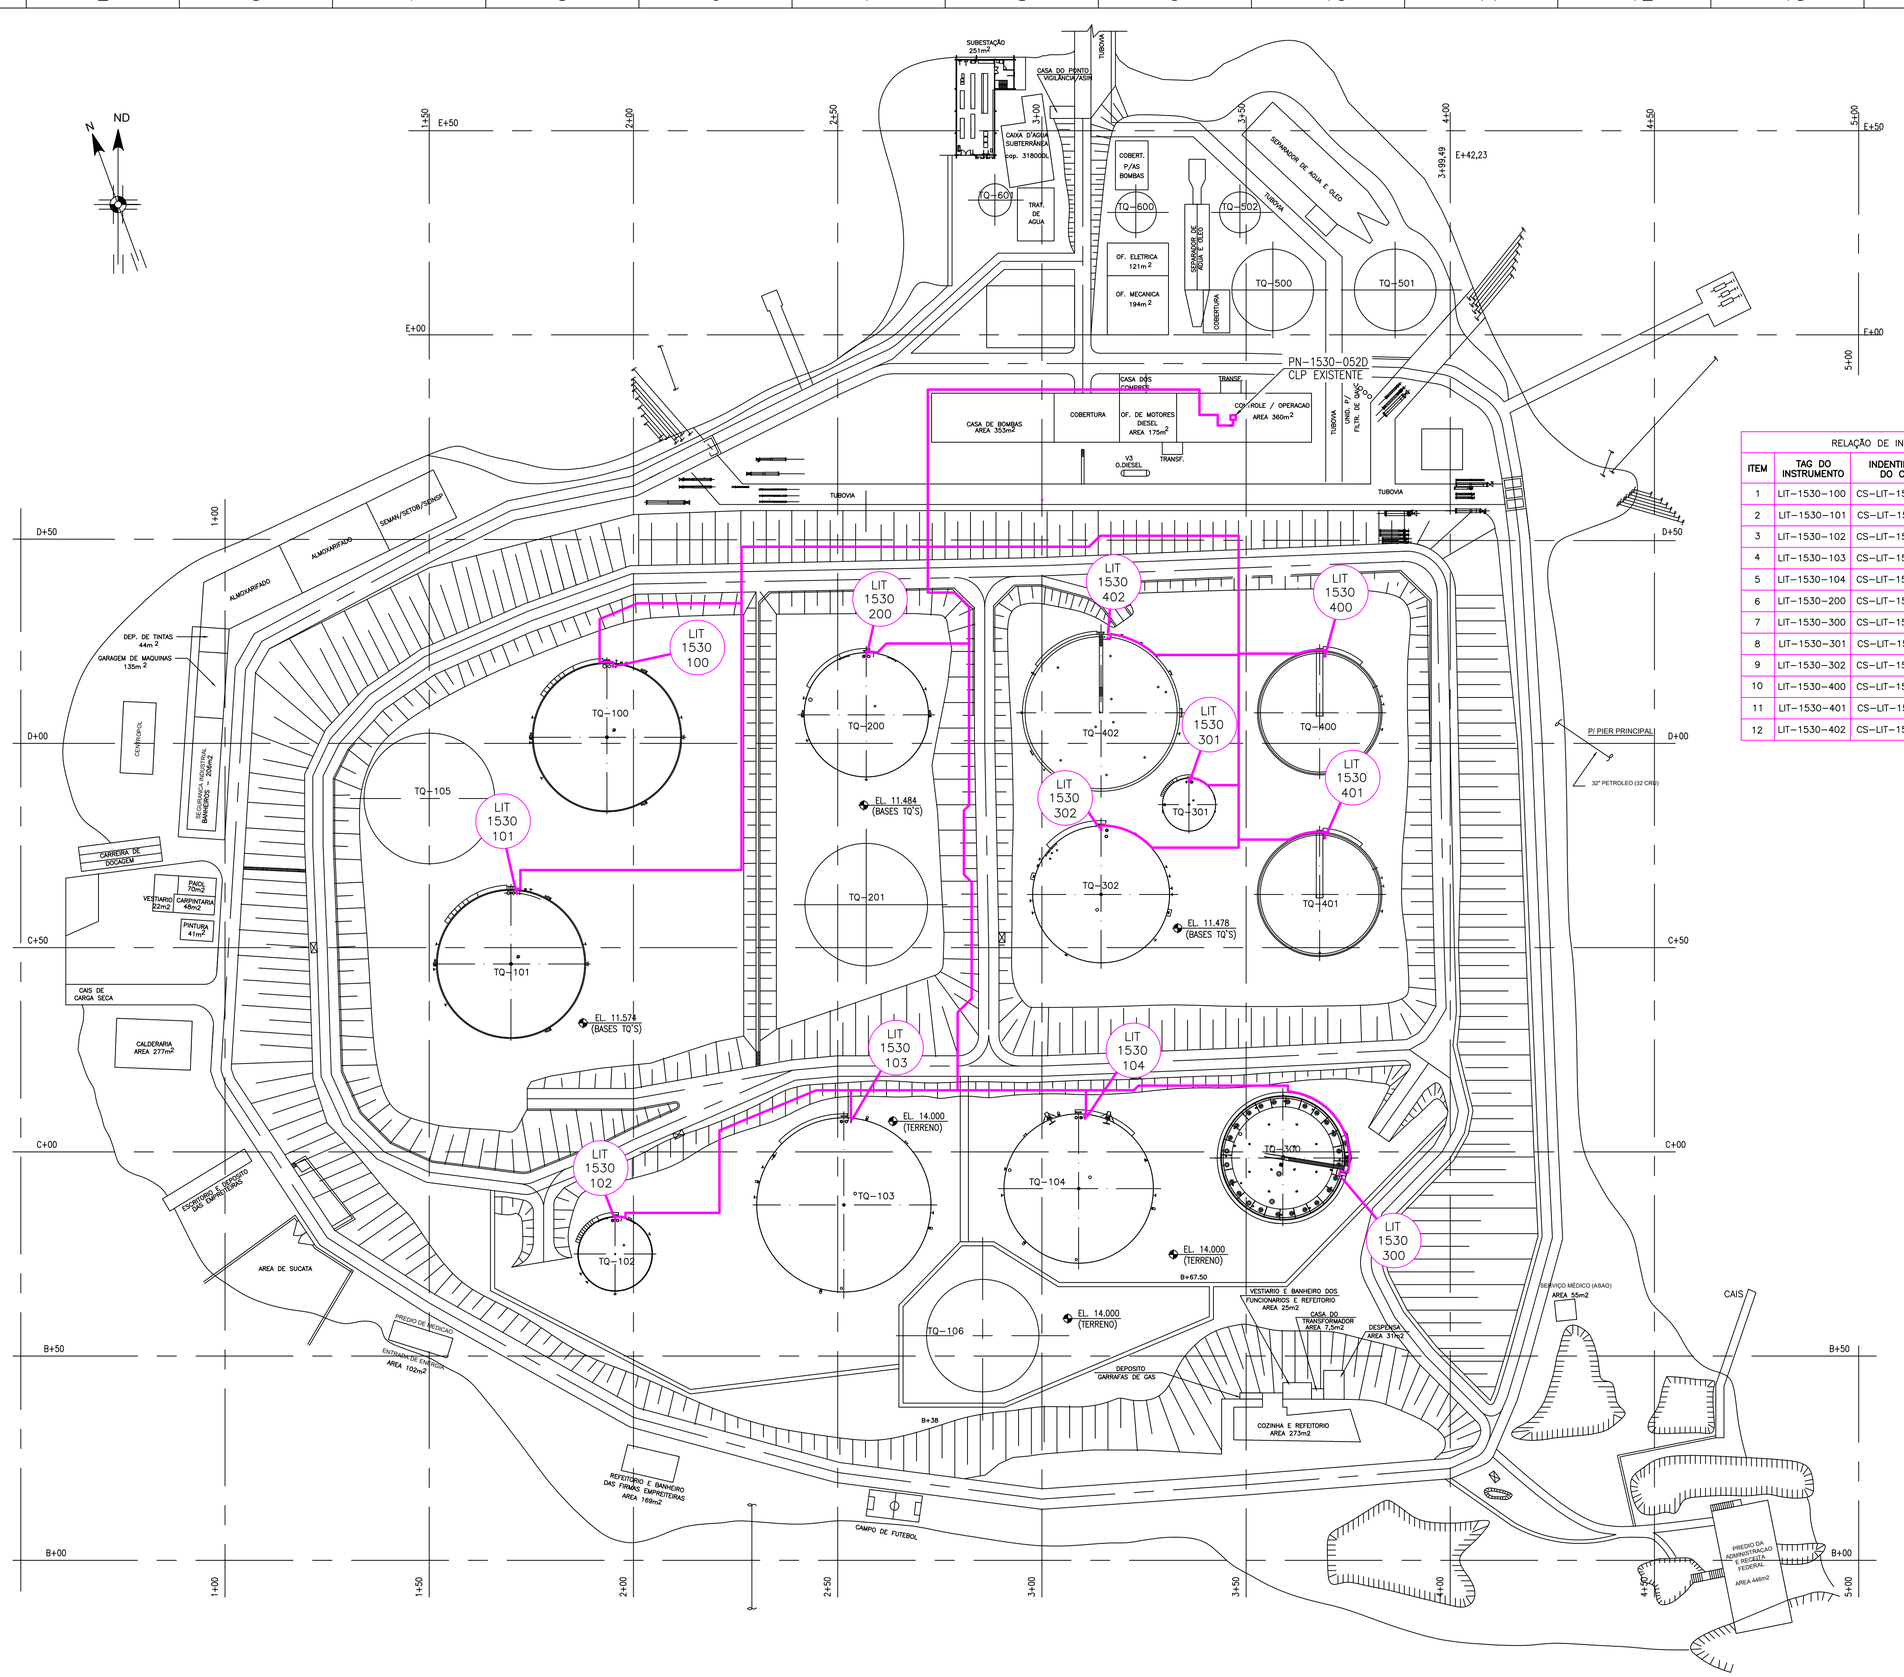


VISTA DE PLANTA – ILHA D'ÁGUA

RELAÇÃO DE INSTRUMENTOS				
ITEM	TAG DO INSTRUMENTO	INDENTIFICAÇÃO DO CABO	DISTÂNCIA (NOTA 3)	ELEVAÇÃO (NOTA 4)
1	LIT-1530-100	CS-LIT-1530-100	253 (m)	EL. 23766,0
2	LIT-1530-101	CS-LIT-1530-101	319 (m)	EL. 23766,0
3	LIT-1530-102	CS-LIT-1530-102	372 (m)	EL. 26192,0
4	LIT-1530-103	CS-LIT-1530-103	330 (m)	EL. 28630,4
5	LIT-1530-104	CS-LIT-1530-104	329 (m)	EL. 28630,4
6	LIT-1530-200	CS-LIT-1530-200	200 (m)	EL. 26114,4
7	LIT-1530-300	CS-LIT-1530-300	393 (m)	EL. 28630,4
8	LIT-1530-301	CS-LIT-1530-301	339 (m)	EL. 26108,4
9	LIT-1530-302	CS-LIT-1530-302	340 (m)	EL. 26111,0
10	LIT-1530-400	CS-LIT-1530-400	341 (m)	EL. 26108,4
11	LIT-1530-401	CS-LIT-1530-401	342 (m)	EL. 26108,4
12	LIT-1530-402	CS-LIT-1530-402	339 (m)	EL. 26108,4

DOCUMENTOS DE REFERÊNCIA

DE-4150.30-6000-869-MV6-001 – ARQUITETURA DO SISTEMA DE AUTOMAÇÃO;

FD-4150.30-6000-814-MV6-001 – FOLHA DE DADOS MEDIDORES DE NÍVEL;

LI-4150.30-6000-800-MV6-003 – LISTA DE CABOS DE INSTRUMENTAÇÃO;

LI-4150.30-6000-800-MV6-004 – LISTA DE MATERIAIS DE INSTRUMENTAÇÃO E AUTOMAÇÃO;

LI-4150.30-6000-800-MV6-002 – LISTA DE INSTRUMENTOS;

MD-4150.30-6000-940-MV6-001 – MEMORIAL DESCRITIVO DO PROJETO BÁSICO.


DE-4150.30-6000-700-MV6-001 – PLANTA DE DISTRIBUIÇÃO DE FORÇA E ATERRAMENTO – SALA DE PAINEIS DE AUTOMAÇÃO;

DE-4150.30-6000-700-MV6-004 – PLANTA DE DISTRIBUIÇÃO DE FORÇA E ATERRAMENTO – TQ-100/TQ-101/TQ-200;

DE-4150.30-6000-700-MV6-005 – PLANTA DE DISTRIBUIÇÃO DE FORÇA E ATERRAMENTO – TQ-301/TQ-302/TQ-400/TQ-401/TQ-402;

DE-4150.30-6000-700-MV6-006 – PLANTA DE DISTRIBUIÇÃO DE FORÇA E ATERRAMENTO – TQ-102/TQ-103/TQ-104/TQ-300;

PLANTA CHAVE

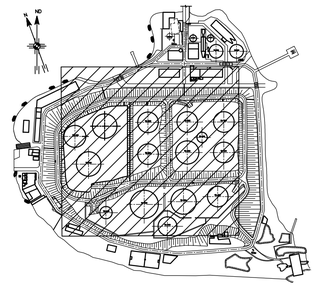

NOTAS GERAIS

1. DIMENSÕES EM MILÍMETROS, EXCETO INDICAÇÃO CONTRÁRIA;
2. OS TAGs DE IDENTIFICAÇÃO DOS INSTRUMENTOS SERÃO PROVISÓRIOS E DEVERÃO SER CONFIRMADOS NO PROJETO DE DETALHAMENTO;
3. DISTÂNCIA DO INSTRUMENTO DE MEDIÇÃO DE NÍVEL NO TANQUE E PARA SALA DE PAINÉIS DE AUTOMAÇÃO;
4. TODAS AS LEVAÇÕES SÃO APROXIMADAS, BASEADAS NAS ELEVAÇÕES DOS PISOS E DAS PLATAFORMAS;
5. PARA MAIS DETALHES TÍPICOS E ENCAMINHAMENTO DA INSTALAÇÃO ELÉTRICA DOS INTRUMENTOS DE MEDIÇÃO DE NÍVEL NOS TANQUES VER DE-4150.30-6000-700-MV6-001/004/005/006;

PLOTAR COLORIDO

REV.	DESCRIÇÃO	DATA	EXEC.	VERIF.	APROV.
0	EMISSÃO ORIGINAL	21/02/25	LANDRADE	J.FURTADO	M.SOUZA
B2	2ª VERSÃO PRELIMINAR ANTES DA EMISSÃO ORIGINAL	24/01/25	LANDRADE	J.FURTADO	M.SOUZA
B1	1ª VERSÃO PRELIMINAR ANTES DA EMISSÃO ORIGINAL	10/01/2025	LANDRADE	J.FURTADO	M.SOUZA

DE ACORDO COM A IN-1PBR-00337, AS INFORMAÇÕES DESTE DOCUMENTO SÃO DE PROPRIEDADE DA PETROBRAS, SENDO PROIBIDA A UTILIZAÇÃOFORA DA SUA FINALIDADE. FORMULÁRIO PERTENCENTE A PETROBRAS N-381.M.

ARQ. ELETRÔNICO: DE-4150.30-6000-800-MV6-001_R0.dwg
Nº MV6: –
RESP. TÉCNICO: MAURO LÚCIO DE SOUZA | CREA Nº: 148.878/D
CONTRATO Nº: 4.501.828.633

PETROBRAS | TP/DDT/ENGDT/PPL/DPL/DP1

CLIENTE: TP/DDT/ENGDT/PPL/GPP/GP1
PROGRAMA: MIGRAÇÃO DO TERMINAL PARA O CNCL
ÁREA: TERMINAL DA ILHA D'ÁGUA
TÍTULO: PLANTA DE INSTRUMENTAÇÃO TANQUES DE ARMAZENAMENTO

AUTO CAD	CATEGORIA DESENHO	INTEGRA-2851
10/01/25	ESCALA 1:750	1 de 1
INTERNA	–	

Nº DE-4150.30-6000-800-MV6-001