

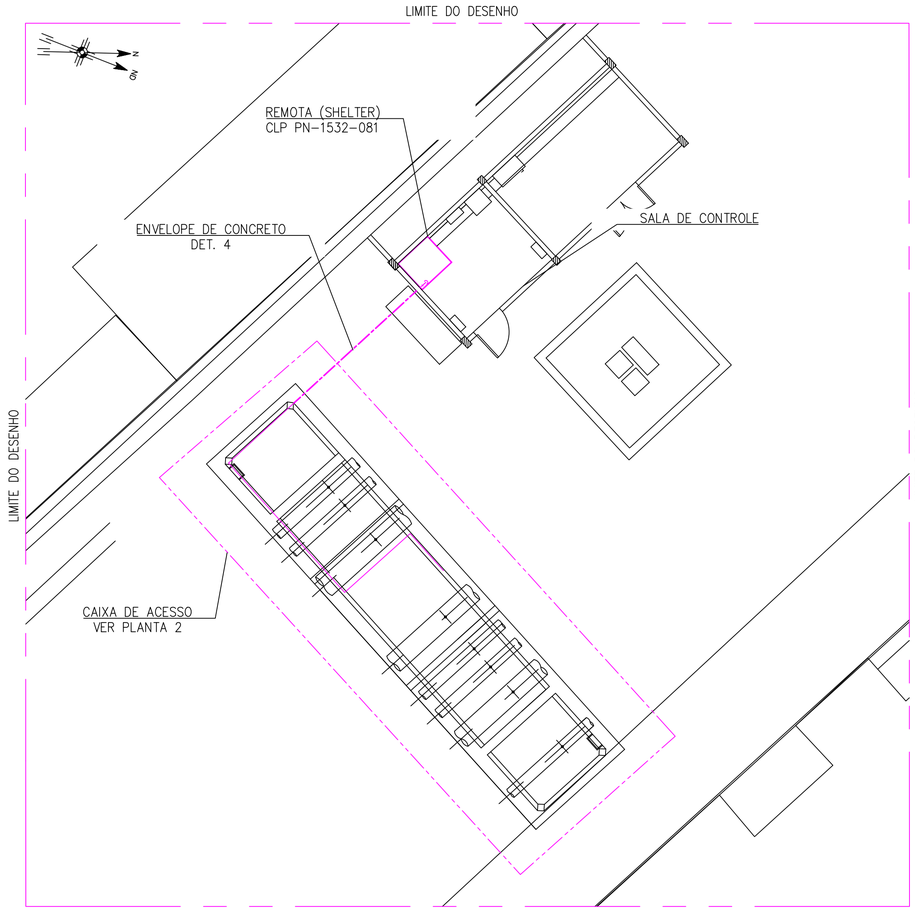



PLANTA – ESTALEIRO EISA
ESCALA 1:150

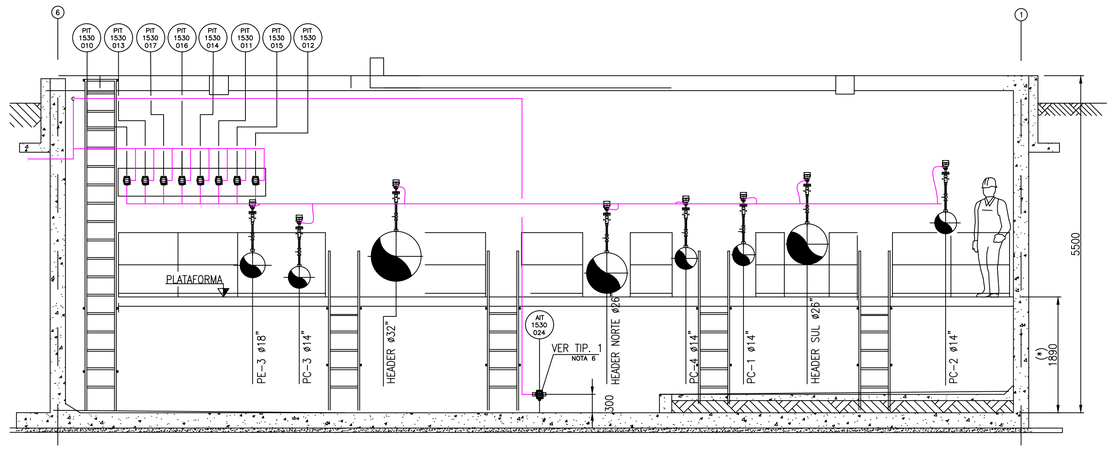


CORTE A–A – CAIXA DE ACESSO
ESC. 1:50

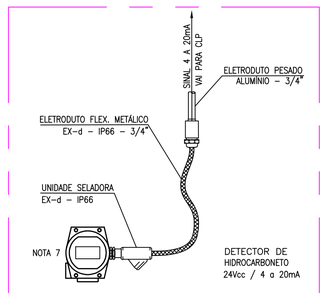


DETALHE TIP. 2
ESCALA 1:8

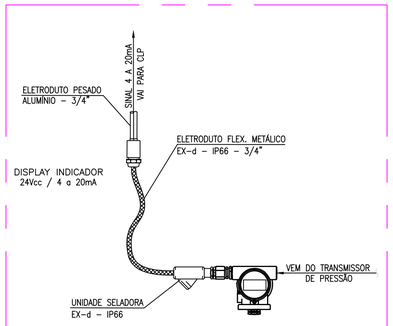


DETALHE TIP. 3
ESCALA 1:8

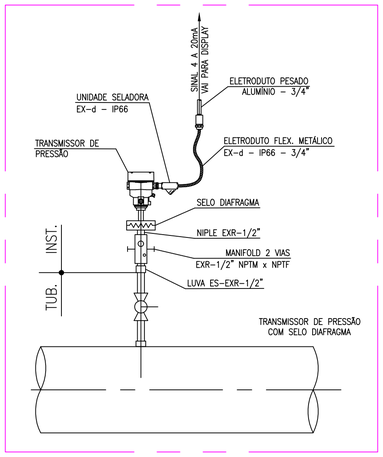

DETALHE TIP. 1
ESCALA 1:15

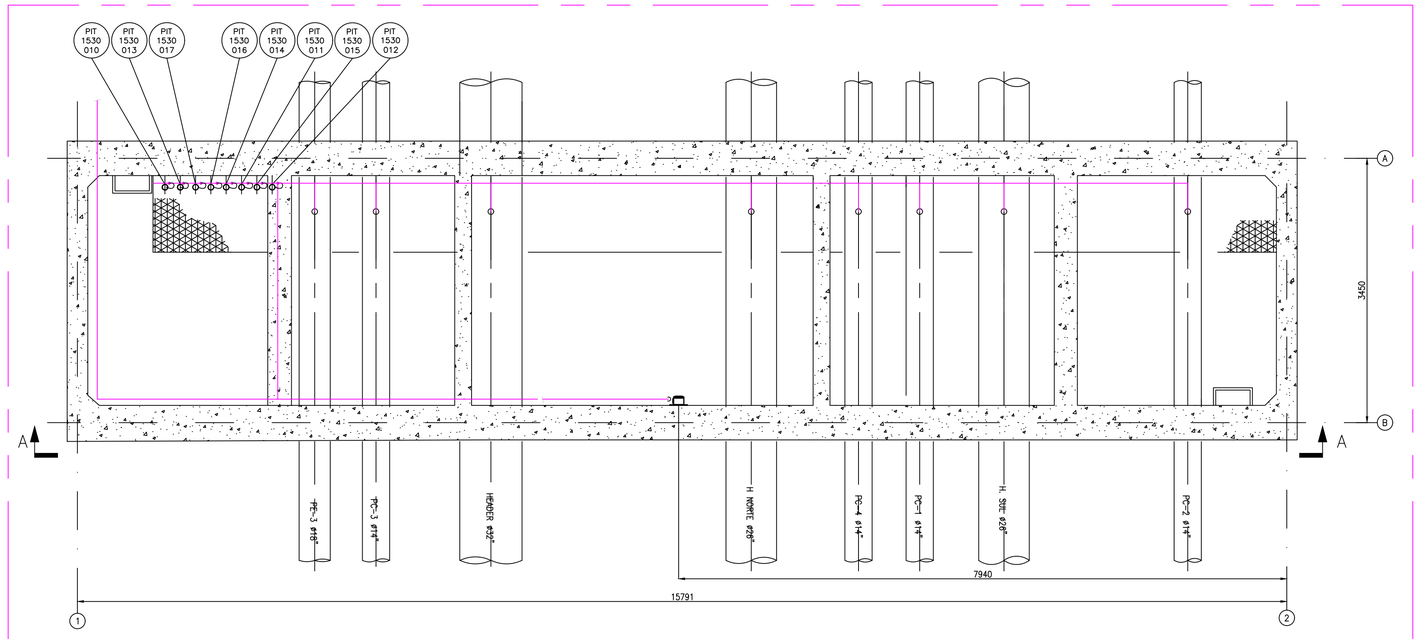

VISTA DE PLANTA 2 – CAIXA DE ACESSO 2 – ESTALEIRO EISA
ESCALA 1:40

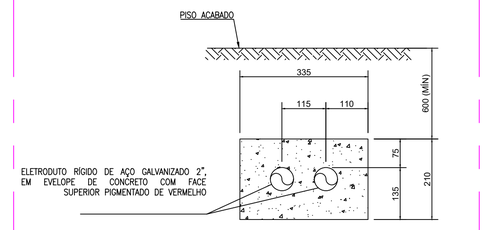

DET. 4 – DIMENSIONAMENTO ENVELOPE
ESCALA 1:8

RELAÇÃO DE INSTRUMENTOS

ITEM	TAG DO INSTRUMENTO	INDENTIFICÃO DO CABO	DISTÂNCIA (NOTA 3)	ELEVAÇÃO (NOTA 4)
1	PIT–1530–010	CS–PIT–1530–010	55 (m)	EL. 7000
2	PIT–1530–011	CS–PIT–1530–011	55 (m)	EL. 7000
3	PIT–1530–012	CS–PIT–1530–012	55 (m)	EL. 7000
4	PIT–1530–013	CS–PIT–1530–013	55 (m)	EL. 7000
5	PIT–1530–014	CS–PIT–1530–014	55 (m)	EL. 7000
6	PIT–1530–015	CS–PIT–1530–015	55 (m)	EL. 7000
7	PIT–1530–016	CS–PIT–1530–016	55 (m)	EL. 7000
8	PIT–1530–017	CS–PIT–1530–017	55 (m)	EL. 7000
9	AIT–1530–002	CS–AIT–1530–002	55 (m)	EL. 7000

DOCUMENTOS DE REFERÊNCIA

DE–4150.30–6000–869–MV6–003 – ARQUITETURA DO SISTEMA DE AUTOMAÇÃO;


FD–4150.30–6000–812–MV6–001 – FOLHA DE DADOS MEDIDORES DE PRESSÃO;

LI–4150.30–6000–800–MV6–003 – LISTA DE CABOS DE INSTRUMENTAÇÃO;

LI–4150.30–6000–800–MV6–004 – LISTA DE MATERIAIS DE INSTRUMENTAÇÃO E AUTOMAÇÃO;

LI–4150.30–6000–800–MV6–002 – LISTA DE INSTRUMENTOS;

PLANTA CHAVE

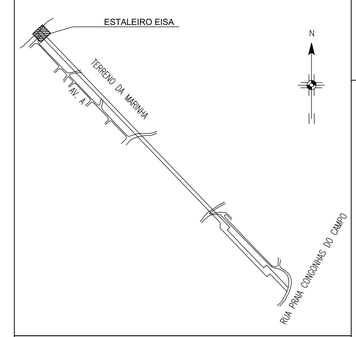

NOTAS GERAIS

1. DIMENSÕES EM MILÍMETROS, EXCETO INDICAÇÃO CONTRÁRIA.
2. OS TAGs DE IDENTIFICAÇÃO DOS INSTRUMENTOS SERÃO PROVISÓRIOS E DEVERÃO SER CONFIRMADOS NO PROJETO DE DETALHAMENTO.
3. DISTÂNCIA DO INSTRUMENTO DE MEDIÇÃO DE NÍVEL NO TANQUE E PARA SALA DE PAINÉIS DE AUTOMAÇÃO;
4. TODAS AS LEVAÇÕES SÃO APROXIMADAS, BASEADAS NAS ELEVAÇÕES DOS PISOS E DAS PLATAFORMAS;
5. PARA DETALHES DE INSTALAÇÃO DOS TRANSMISSORES DE PRESSÃO NOS DUTOS VER DE–4150.30–6000–200–MV6–001;
6. O DETECTOR DE HIDROCARBONERTO DEVERÁ SER FIXADO, DE MODO QUE FIQUE CENTRALIZADO, NA FACE DA MAIOR PAREDE INTERNA DA CAIXA E INSTALADO A 300MM DE ALTURA EM RELAÇÃO FUNDO DA CAIXA ACESSO AO INTRUMENTOS DE MEDIÇÃO.
7. PARE MAIS DETALHES DA ALIMENTAÇÃO ELÉTICA E TRAVESSIA ENTERRADA NA PONTE DO BARÃO VER DE–4150.30–6000–700–MV6–007.

PLOTAR COLORIDO

REV.	DESCRIÇÃO	DATA	EXEC.	VERIF.	APROV.
0	EMISSÃO ORIGINAL	21/02/25	LANDRADE	JURTADO	M.SOUZA
B2	2ª VERSÃO PRELIMINAR ANTES DA EMISSÃO ORIGINAL	24/01/25	LANDRADE	JURTADO	M.SOUZA
B1	1ª VERSÃO PRELIMINAR ANTES DA EMISSÃO ORIGINAL	10/01/2025	LANDRADE	JURTADO	M.SOUZA

DE ACORDO COM A DI–1PBR–00337, AS INFORMAÇÕES DESTE DOCUMENTO SÃO DE PROPRIEDADE DA PETROBRAS, SENDO PROIBIDA A UTILIZAÇÃOFORA DA SUA FINALIDADE. FORMULÁRIO PERTENCENTE A PETROBRAS N–381.M.

ARQ. ELETRÔNICO: DE–4150.30–6000–800–MV6–003_R0.dwg
Nº MV6: –
RESP. TÉCNICO: MAURO LÚCIO DE SOUZA | CREA Nº: 148.878/D
CONTRATO Nº: 4.501.828.633

PETROBRAS | TP/DDT/ENGDT/PPL/DPL/DP1

CLIENTE: TP/DDT/ENGDT/PPL/GPP/GP1
PROGRAMA: MIGRAÇÃO DO TERMINAL PARA O CNCL
ÁREA: TERMINAL DA ILHA D'ÁGUA
TÍTULO: PLANTA DE INSTRUMENTAÇÃO FAIXA DE DUTOS – ESTALEIRO EISA

AUTO CAD	CATEGORIA DESENHO	INTEGRA–2851
10/01/25	ESCALA INDICADA	1 de 1
INTERNA		–

Nº DE–4150.30–6000–800–MV6–003