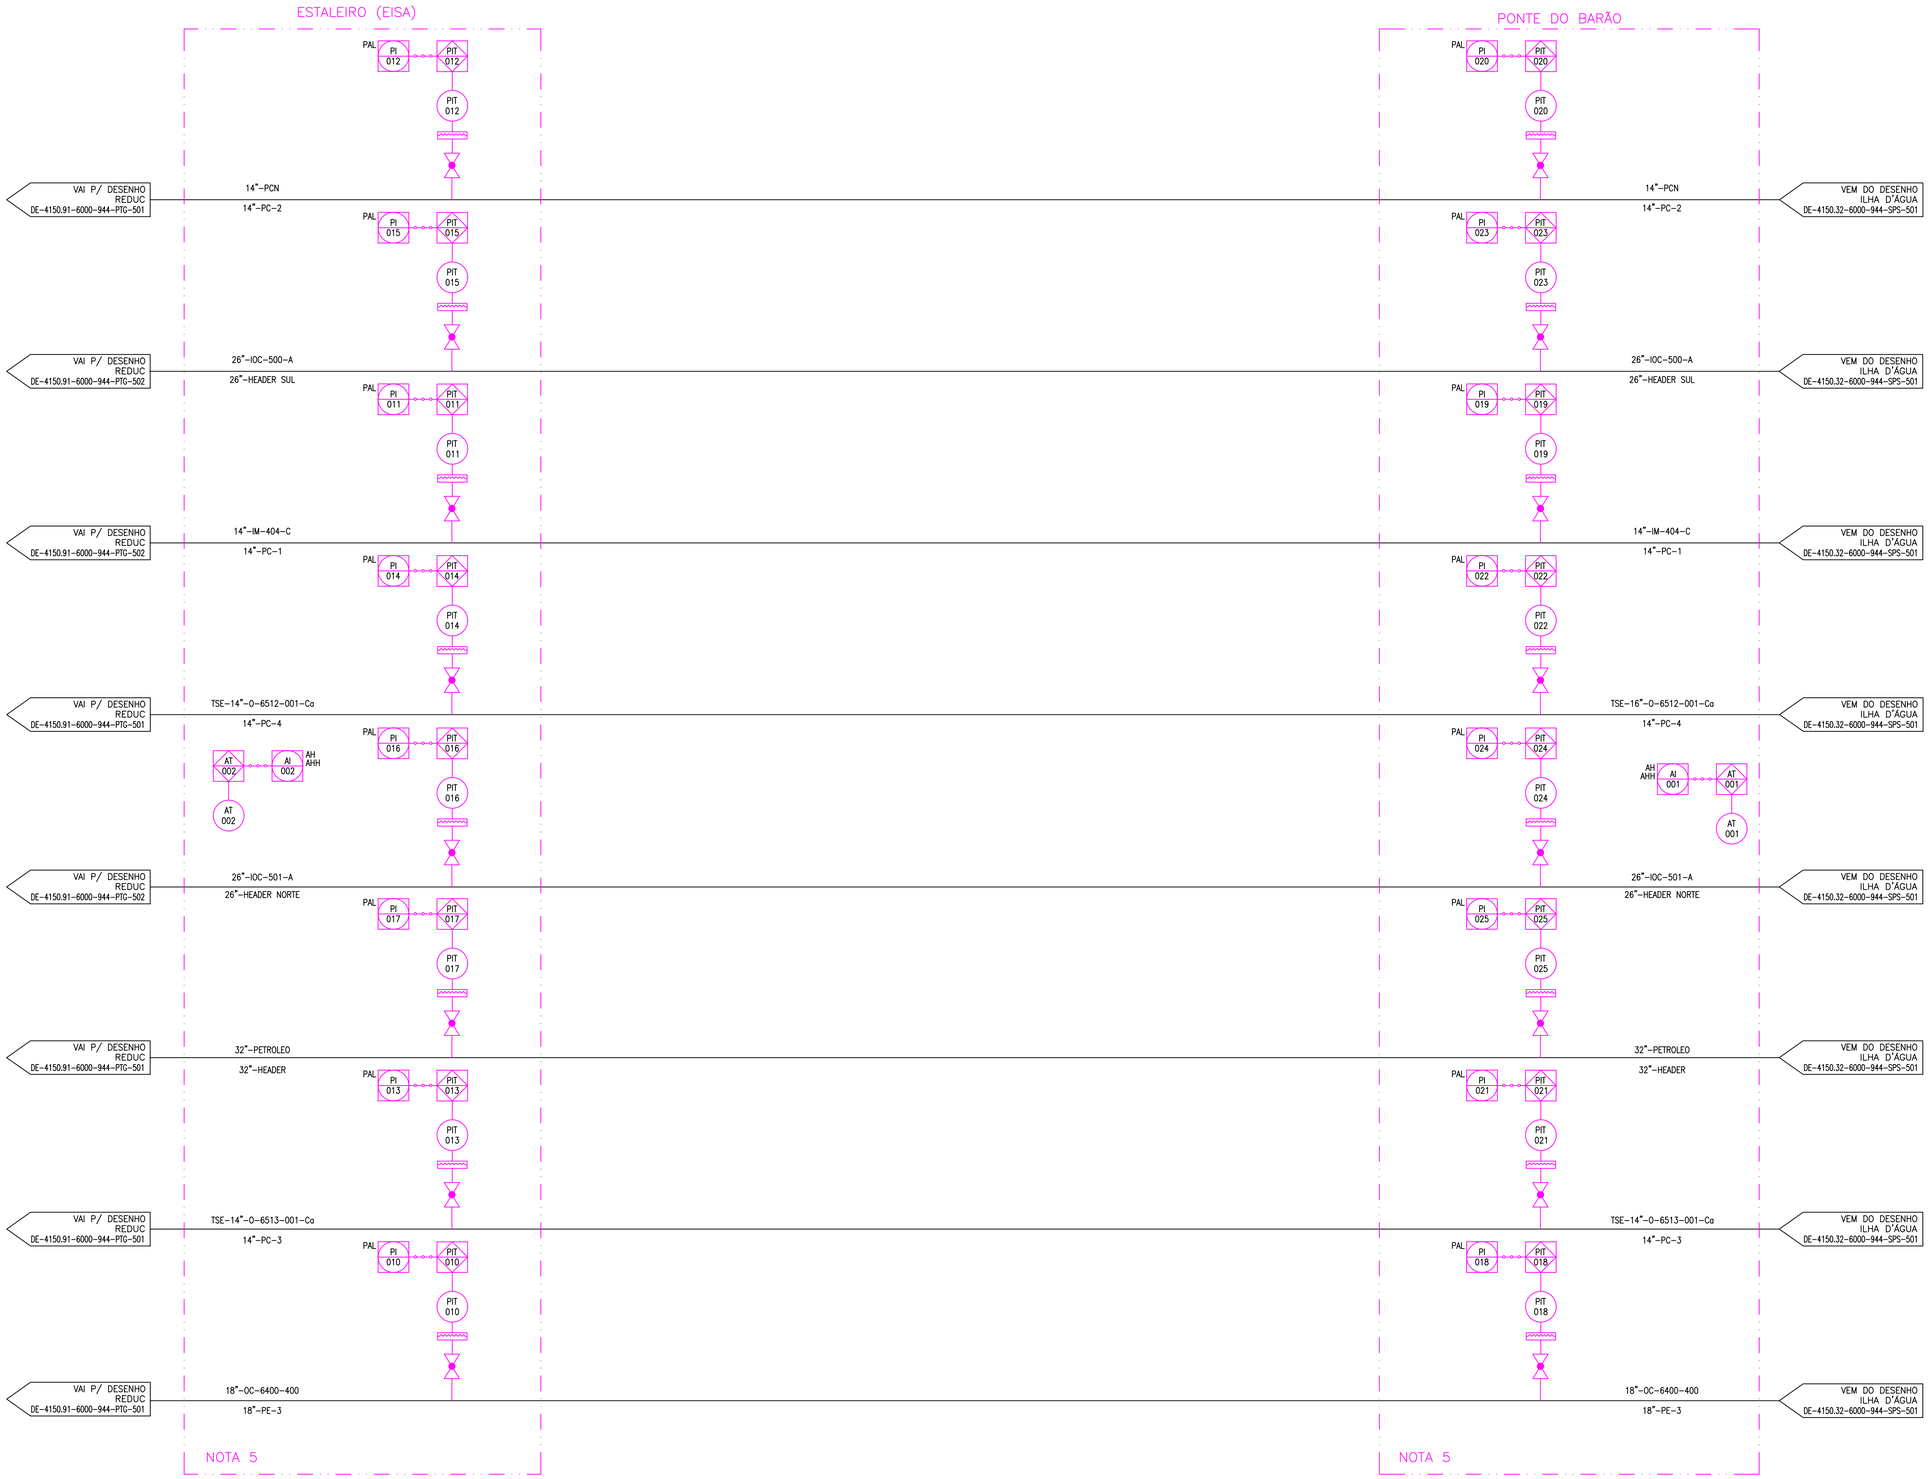


DOCUMENTOS DE REFERÊNCIA

DE-4150.91-6000-944-PTG-501 – FLUXOGRAMA DE ENGENHARIA SCRAPERS LANÇADORES/RECEBEDORES

DE-4150.91-6000-944-PTG-502 – FLUXOGRAMA DE ENGENHARIA SCRAPERS LANÇADORES/RECEBEDORES

DE-4150.32-6000-944-SPS-001 – FLUXOGRAMA DE ENGENHARIA CHAPOT PREVOST/PRAI DE PALONEAS

MD-4150.30-6000-940-MV6-001 – MEMORIAL DESCRITIVO DO PROJETO BÁSICO;

NOTAS GERAIS

1. PARA DEMAIS SIMBOLOGIAS VER NORMAS PETROBRAS N-0058 E N-0901;
2. TODOS OS TAG'S DE LINHAS, INSTRUMENTOS E EQUIPAMENTOS NOVOS DEVERÃO SER CONFIRMADOS NA ETAPA DO PROJETO EXECUTIVO;
3. FLUIDOS DE PROCESSO CORROSIVO, VISCOSO OU SOLIDIFICAVEL OS PITs DEVEM SER INSTALADOS COM PONTE DE SELAGEM OU SELO DIAFRAGMA.
4. O FLUXOGRAMA EXISTENTE DEVERÁ SER REVISADO CONTEMPLANDO AS INTERVEÇÕES REALIZADAS APÓS A ETAPA DE AS-BUILT.
5. NAS CAIXAS A SEREM INSTALADOS OS TRANSMISSORES DE PRESSÃO DEVERÁ SER PREVISTO UM DETECTOR DE GÁS INSTALADAS NA EXTREMIDADE CENTRAL DA MAIOR PAREDE DA CAIXA A 300MM DO PISO COM AS DEVIDAS INDICAÇÕES CHEGANDO AO SUPERVISÓRIO.

SIMBOLOGIA E LEGENDA

CLP – CONTROLADOR LÓGICO PROGRAMAVEL

SELO DIAFRAGMA

NOVO

PLOTAR COLORIDO

REV.	DESCRIÇÃO	DATA	EXEC.	VERIF.	APROV.
0	EMISSÃO ORIGINAL	14/02/25	LANDRADE	JURTADO	M.SOUZA

DE ACORDO COM A DI-1PBR-00337, AS INFORMAÇÕES DESTE DOCUMENTO SÃO DE PROPRIEDADE DA PETROBRAS, SENDO PROIBIDA A UTILIZAÇÃOFORA DA SUA FINALIDADE. FORMULÁRIO PERTENCENTE A PETROBRAS N-381.M.

ARQ. ELETRÔNICO:	DE-4150.30-6000-944-MV6-002_R0.dwg
Nº MV6:	–
RESP. TÉCNICO:	MAURO LÚCIO DE SOUZA
CREA Nº:	148.878/D
CONTRATO Nº:	4.501.828.633

PETROBRAS — TP/DDT/ENGDT/PPL/DPL/DP1

CLIENTE:	TP/DDT/ENGDT/PPL/GPP/GP1
PROGRAMA:	MIGRAÇÃO DO TERMINAL PARA O CNCL
ÁREA:	TERMINAL DA ILHA D'ÁGUA
TÍTULO:	FLUXOGRAMA DE ENGENHARIA OLEODUTOS – CLAROS E ESCUROS

CAE	AUTO CAD	CATEGORIA	DESENHO
			INTEGRA-2851
	20/12/24	ESCALA	S/E
		FOLHA	1 de 1
	INTERNA		–
Nº	DE-4150.30-6000-944-MV6-002		