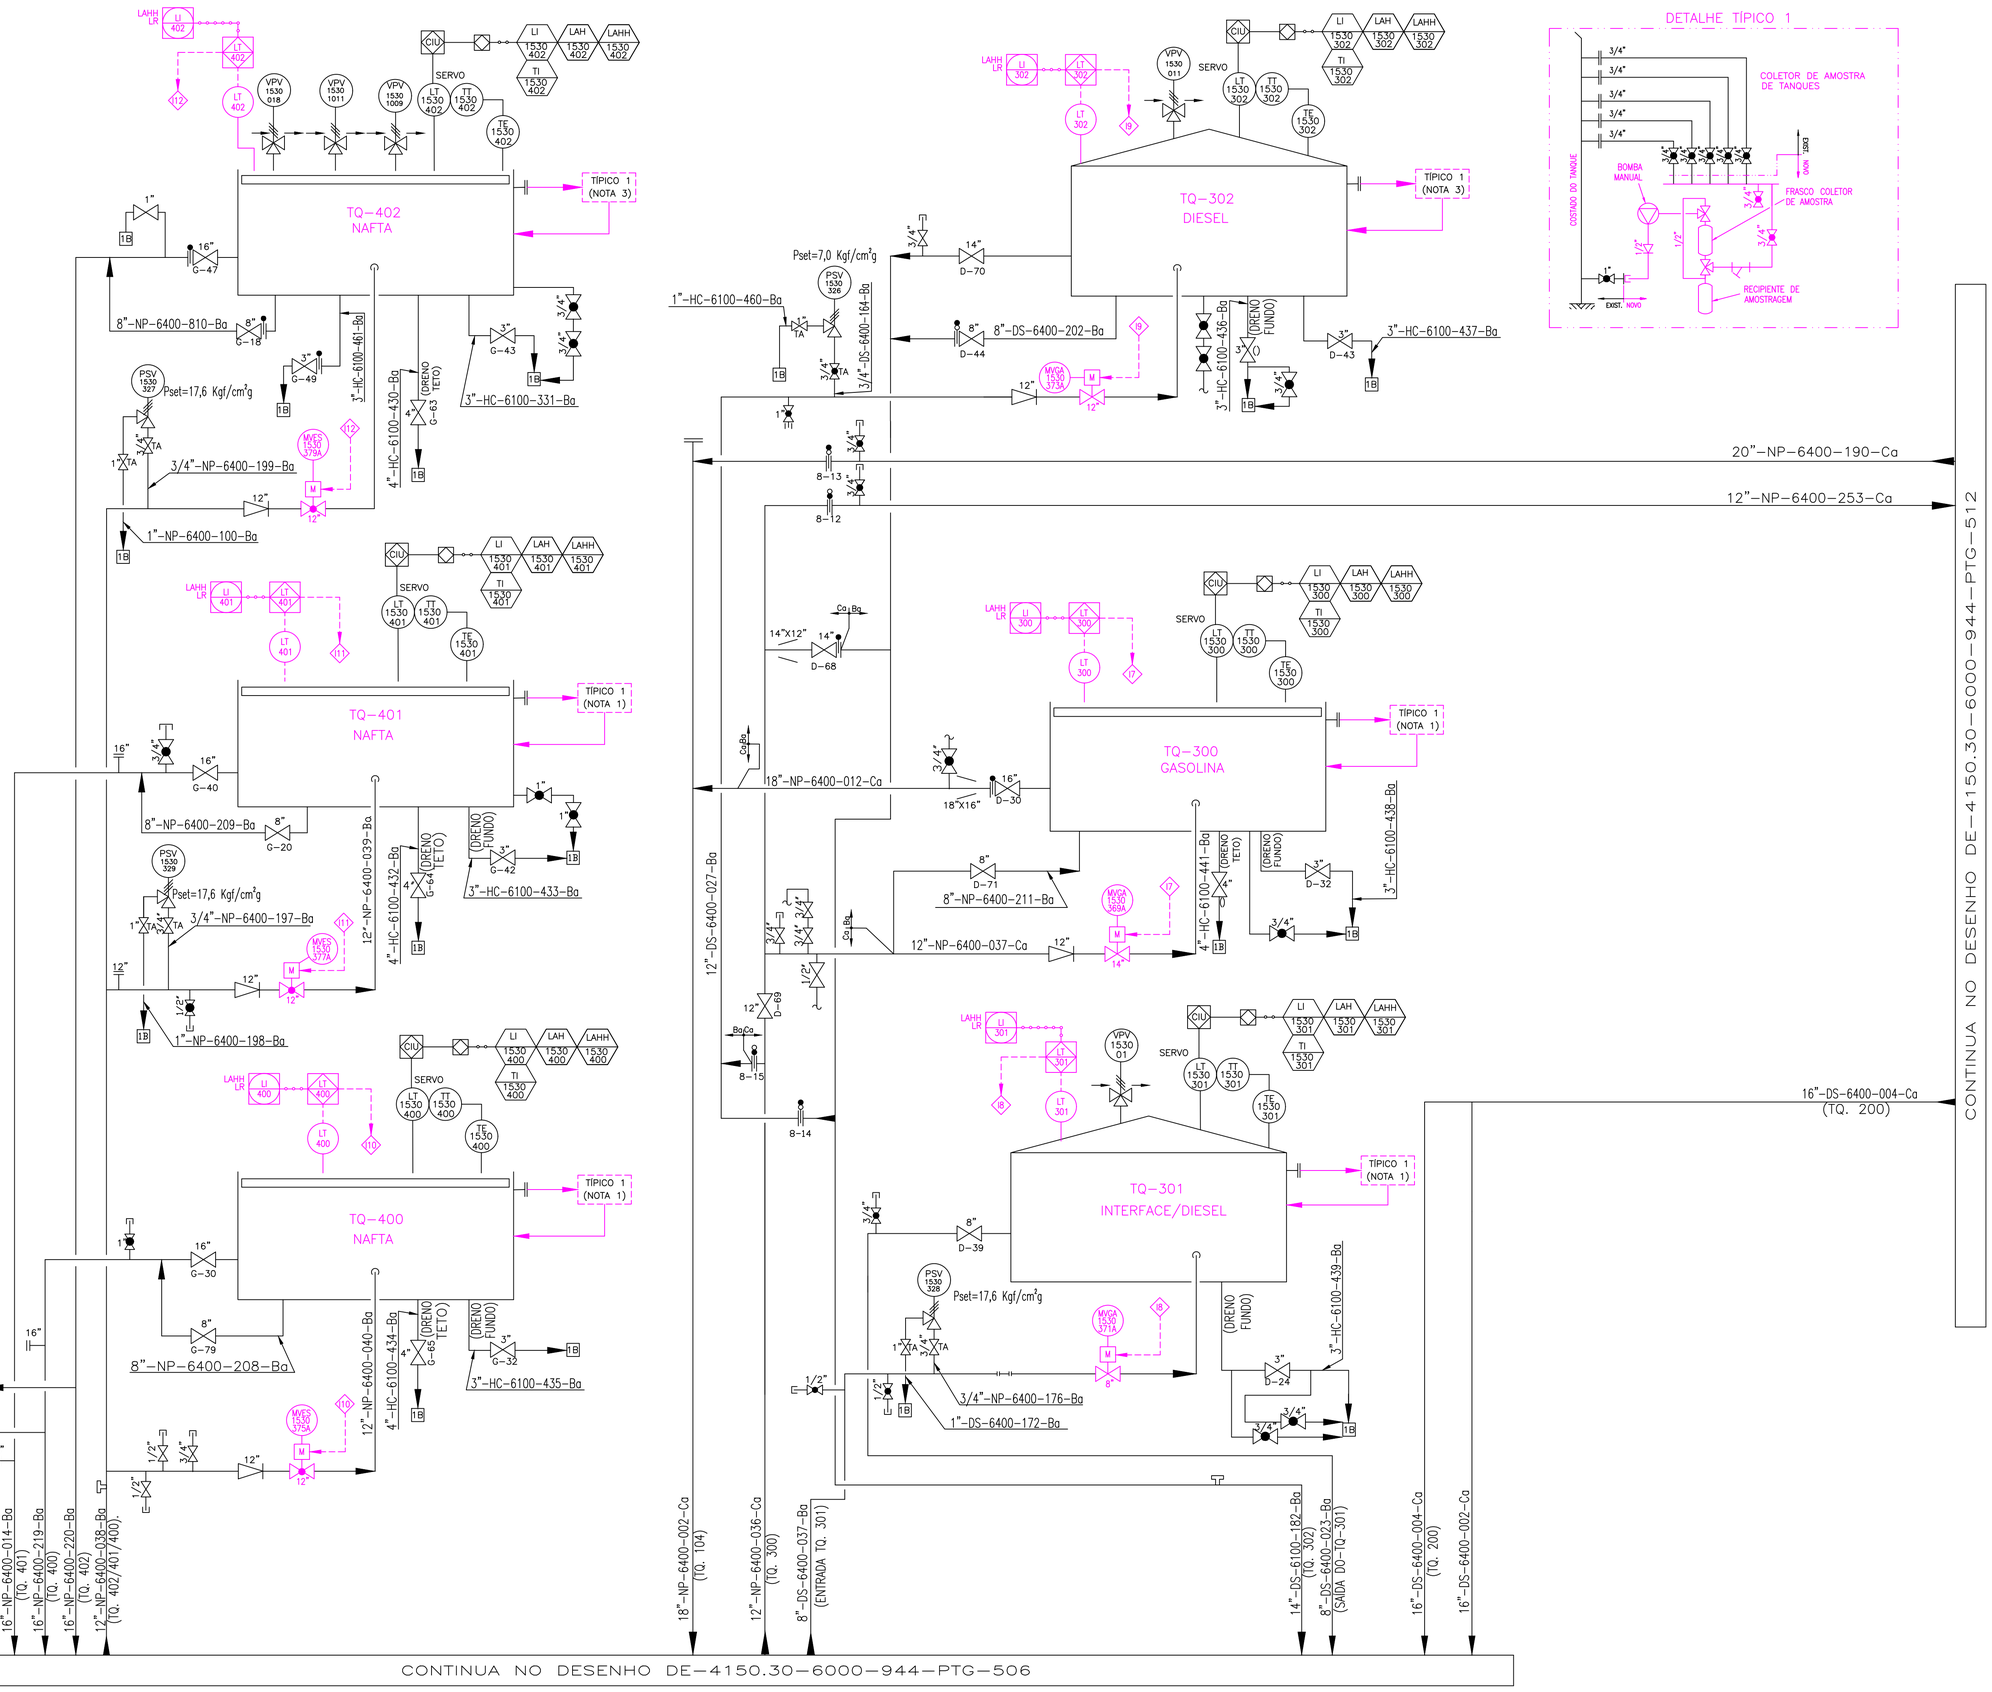


DOCUMENTOS DE REFERÊNCIA

DE-4150.30-6000-944-PTG-513 – FLUXOGRAMA DE ENGENHARIA ÁREA DE TANQUES – I;

MD-4150.30-6000-940-MV6-001 – MEMORIAL DESCRITIVO DO PROJETO BÁSICO;

MC-4150.30-6000-940-MV6-001 – MEMÓRIA DE CÁLCULO DEFINIÇÃO DOS ALARMES;

NOTAS GERAIS

1. VER DETALHE TÍPICO 1 DO COLETOR DE AMOSTRA DE TANQUES, DETALHADO NESTE DESENHO;
2. TODOS OS TAG'S DOS INSTRUMENTOS DEVERÃO SER CONFIRMADOS NA ETAPA DO PROJETO EXECUTIVO.
3. O FLUXOGRAMA EXISTENTE DEVERÁ SER REVISADO CONTEMPLANDO AS INTERVEÇÕES REALIZADAS APÓS A ETAPA DE AS-BUIT.
4. I1 – ALARME DE NÍVEL MUITO ALTO DO LT-XX AS VÁLVULAS DE ENTRADA DO TANQUE DEVERÃO SER FECHADAS.

LISTA DE INTERTRAVAMENTOS

I7 – ALARME DE NÍVEL MUITO ALTO DO LT-300, A VÁLVULA DE ENTRADA DO TANQUE DEVERÁ SER FECHADA.

I8 – ALARME DE NÍVEL MUITO ALTO DO LT-301, A VÁLVULA DE ENTRADA DO TANQUE DEVERÁ SER FECHADA.

I9 – ALARME DE NÍVEL MUITO ALTO DO LT-302, A VÁLVULA DE ENTRADA DO TANQUE DEVERÁ SER FECHADA.

I10 – ALARME DE NÍVEL MUITO ALTO DO LT-400, A VÁLVULA DE ENTRADA DO TANQUE DEVERÁ SER FECHADA.

I11 – ALARME DE NÍVEL MUITO ALTO DO LT-401, A VÁLVULA DE ENTRADA DO TANQUE DEVERÁ SER FECHADA.

I12 – ALARME DE NÍVEL MUITO ALTO DO LT-402, A VÁLVULA DE ENTRADA DO TANQUE DEVERÁ SER FECHADA.

SIMBOLOGIA E LEGENDA

VÁLVULA ESFERA

VÁLVULA GAVETA

VÁLVULA RETENÇÃO

FILTRO DE LINHA

VÁLVULA 3 VIAS

CLP – CONTROLADOR LÓGICO PROGRAMAVEL

NOVO

PLOTAR COLORIDO

REV.	DESCRIÇÃO	DATA	EXEC.	VERIF.	APROV.
0	EMISSÃO ORIGINAL	14/02/25	LANDRADE	J.FURTADO	M.SOUZA

DE ACORDO COM A DI-1PBR-00337, AS INFORMAÇÕES DESTE DOCUMENTO SÃO DE PROPRIEDADE DA PETROBRAS, SENDO PROIBIDA A UTILIZAÇÃOFORA DA SUA FINALIDADE. FORMULARIO PERTENCENTE A PETROBRAS N-381.M.

ARQ. ELETRÔNICO:	DE-4150.30-6000-944-MV6-003_R0.dwg
Nº MV6:	–
RESP. TÉCNICO:	MAURO LÚCIO DE SOUZA
CREA Nº:	148.878/D
CONTRATO Nº:	4.501.828.633

PETROBRAS — TP/DDT/ENGDT/PPL/DPL/DP1

CLIENTE:	TP/DDT/ENGDT/PPL/GPP/GP1
PROGRAMA:	MIGRAÇÃO DO TERMINAL PARA O CNCL
ÁREA:	TERMINAL DA ILHA D'ÁGUA
TÍTULO:	FLUXOGRAMA DE ENGENHARIA ARMAZENAGEM – CLAROS E ESCUROS

CAE	AUTO CAD	CATEGORIA DESENHO	INTEGRA-2851
	05/02/25	ESCALA S/E	1 de 1
	INTERNA	–	
Nº	DE-4150.30-6000-944-MV6-003		