

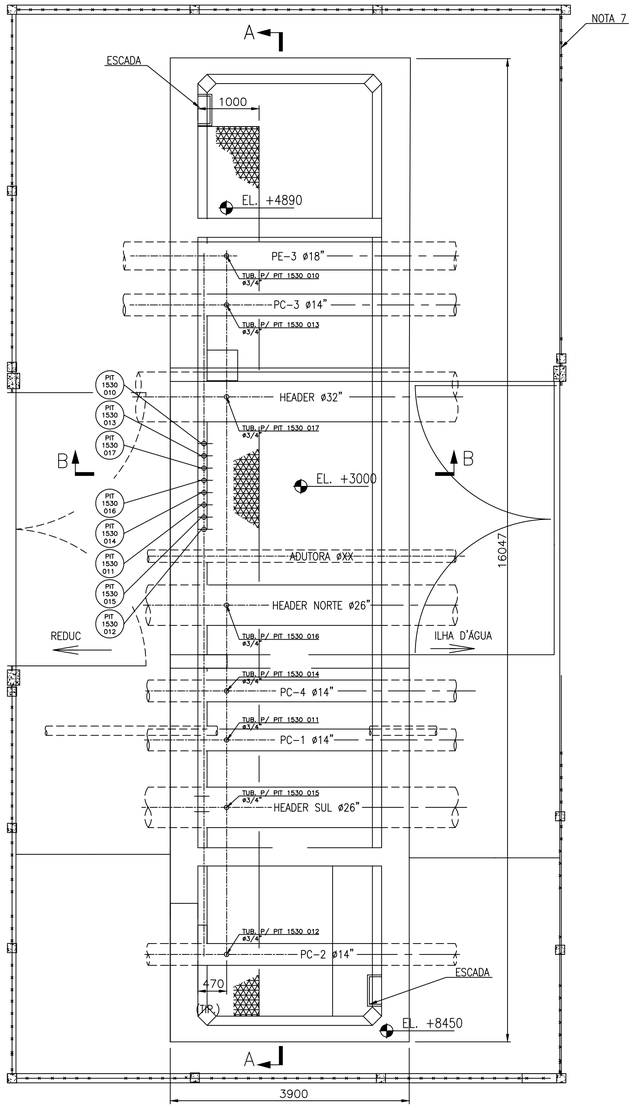


PLANTA – NOVA CAIXA 1
ESTALEIRO EISA
ESC. 1:50

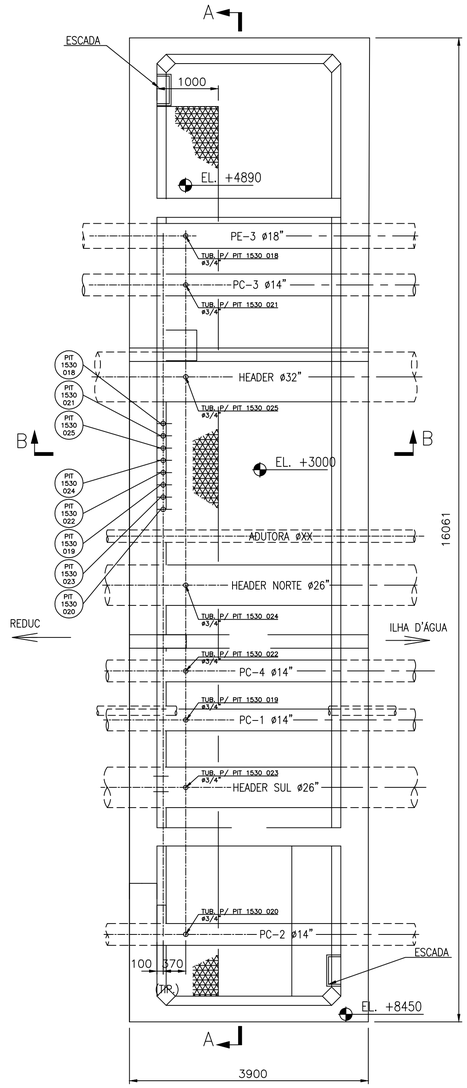


PLANTA – NOVA CAIXA 2
PRAIA CONGONHAS DO CAMPO
ESC. 1:50

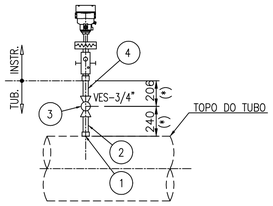


DET. 1A (TIP.)
ESC. 1:20

POS	DESCRIÇÃO	QUANT.	MATERIAL	DIMENSÕES / ESPECIFICAÇÃO
7	NIPLE DE TUBO	1	AC-API 5L Gr B	Ø1/2" - SC/ASME B36.10-SCH 160 x 100mm
3	VÁLVULA ESFERA	1	NOTA 3	Ø3/4" - (NOTA 3)
2	TUBO	1	AC - API 5L Gr B	Ø3/4" - SC/ASME B36.10-SCH 160 x 135mm
1	MEIA LUVA	1	ASTM A105	Ø3/4" - ES - 6000# - ASME B16.11

LISTA DE MATERIAL P/ 1 CONJUNTO

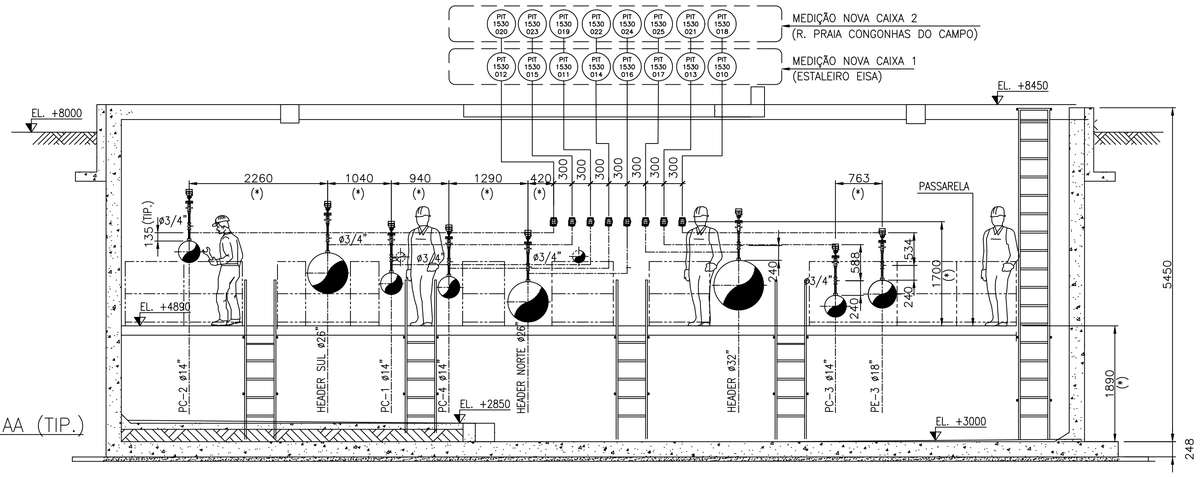

CORTE AA (TIP.)
ESC. 1:50

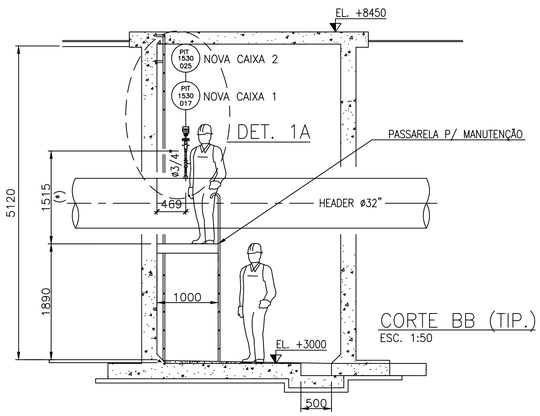


CORTE BB (TIP.)
ESC. 1:50

DOCUMENTOS DE REFERÊNCIA

RL-4150.30-6000-940-MV6-001 – RELAT. DE VISITA TÉCNICA / LEVANT. DE CAMPO
MD-4150.30-6000-940-MV6-001 – MEMORIAL DESCRITIVO – PROJ. BÁSICO
MD-4150.30-6000-950-MV6-001 – MEMORIAL DESCRITIVO DE SERVIÇOS
DE-4150.30-6000-944-MV6-002 – FLUXUGRAMA DE ENGENHARIA – OLEODUTOS
FD-4150.30-6000-812-MV6-001 – FOLHA DE DADOS – MED. DEPRESSÃO
LD-4150.30-6000-800-MV6-002 – LISTA DE DOCUMENTOS
DE-4150.30-6000-131-MV6-001 – CX. DE INSP. DE INSTRUMENTOS-Est. CONCRETO
DE-4150.30-6000-140-MV6-001 – CX. DE INSP. DE INSTRUMENTOS-EST. METÁLICAS
DE-4150.30-6000-800-MV6-003 – PLANTA DE INTRUMENTAÇÃO – FAIXA DE DUTOS – ESTALEIRO EISA
DE-4150.30-6000-800-MV6-002 – PLANTA DE INTRUMENTAÇÃO – FAIXA DE DUTOS – PONTE DO BARÃO

PLANTA CHAVE

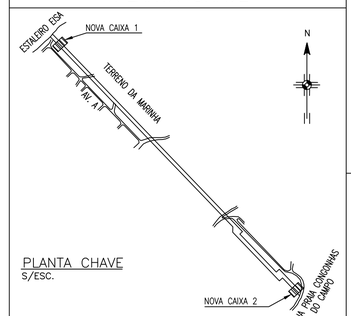

NOTAS GERAIS

1 – MEDIDAS EM mm, SALVO OUTRA INDICAÇÃO.
2 – DIMENSÕES INDICADAS COM (*) CONFIRMAR E AJUSTAR PELO CAMPO.
3 – VÁLVULA ESFERA, PASSAGEM PLENA CLASSE 800#, OBTURADOR EM AISI 410, SEDE RESILIENTE, TESTADA A FOGO, ISO-17292, FORNECIDA COM NIPLE SOLDADO DE 100 mm EM CADA LADO.
4 – DOCUMENTOS COMPLEMENTARES DE REFERÊNCIA:
DE-4150.32-6500-948-EFN-004 – FAIXA DE DUTOS REDUC/TABG – PLANTA PERFIL
DE-4150.32-6500-948-EFN-005 – FAIXA DE DUTOS REDUC/TABG – PLANTA PERFIL
DE-4150.32-8225-100-MKE-001 – FAIXA PARA DUTOS REDUC/TABG–CAIXA
DE-4150.30-6500-942-PTG-001 – GUANABARA TERMINAL – GRADING IN PIPELINE
MA-4150.32-6510-940-PTG-001 – ILHA D'ÁGUA MANUAL DE OPERAÇÃO
ET-4150.30-6000-900-PTD-002 – ESP. TÉCNICA – ADEQUAÇÃO DOS TANQUES
DE-4150.30-8100-111-PTG-009 – GUANABARA TERMINAL – TOPOGRAPHIC
DE-4150.91-6000-944-PTG-501 – FLUXOGRAMA DE ENGENHARIA – SCRAPERS
DE-4150.91-6000-944-PTG-502 – FLUXOGRAMA DE ENGENHARIA – SCRAPERS
5 – PROJETO BÁSICO ELABORADO CONFORME INFORMAÇÕES DE REFERÊNCIA DO DE-4150.32-8225-100-MKE-001 – FAIXA PARA DUTOS REDUC/TABG–CAIXA AS DISPOSIÇÕES, ELEVAÇÕES E ESPAÇAMENTO DEFINITIVAS DOS DUTOS ENTERRADOS DEVERÃO SER INDICADOS NO PROJETO DETALHADO CONFORME LEVANTAMENTO IN LOCO/GEORADAR–GPR.
6 – TODAS AS LEVAÇÕES SÃO APROXIMADAS, BASEADAS NAS ELEVAÇÕES DO TERRENO E DEVERÃO SER CONFIRMADAS PELO CAMPO;
7 – A CERCA DE PROTEÇÃO NA CAIXA DE ACESSO AOS INSTRUMENTOS SOMENTE SERÁ INSTALADA NA ÁREA PRÓXIMA AO ESTALEIRO EISA (CAIXA DE ACESSO 2).

REV.	DESCRIÇÃO	DATA	EXEC.	VERIF.	APROV.
0	EMISSÃO ORIGINAL	14/02/2025	G. FRAGA	J.FURTADO	M.SOUZA

DE ACORDO COM A DI-1PBR-00337, AS INFORMAÇÕES DESTE DOCUMENTO SÃO DE PROPRIEDADE DA PETROBRAS, SENDO PROIBIDA A UTILIZAÇÃOFORA DA SUA FINALIDADE.
FORMULÁRIO PERTENCENTE A PETROBRAS N-381.M.

ARQ. ELETRÔNICO:	DE-4150.30-6000-200-MV6-001_R0.dwg
Nº MV6:	–
RESP. TÉCNICO:	MAURO LÚCIO DE SOUZA
CREA Nº:	148.878/D
CONTRATO Nº:	4.501.828.633

PETROBRAS — TP/DDT/ENGDT/PPL/DPL/DP1

CLIENTE:	TP/DDT/ENGDT/PPL/GPP/GP1
PROGRAMA:	MIGRAÇÃO DO TERMINAL PARA O CNCL
ÁREA:	TERMINAL DA ILHA D'ÁGUA
TÍTULO:	CAIXAS DE ACESSO E INSPEÇÃO DE INSTRUMMENTOS TUBULAÇÃO – PLANTAS E CORTES

CAE	CATEGORIA	SEP
AUTO CAD	DESENHO	INTEGRA-2851
–	ESCALA 1:50	1 de 1
INTERNA	–	

Nº DE-4150.30-6000-200-MV6-001