PETROBRAS	DESENHO	Nº: DE-5230.00-55124-940-HCM-0001
	PROGRAMA: PARADA DE MANUTENÇÃO 2021	FOLHA 1 de 1
	TÍTULO: GRID 26 CAMADAS 1200 P/ ENCHIMENTO TIPO RT	HCM Serviços e Construções Ltda.

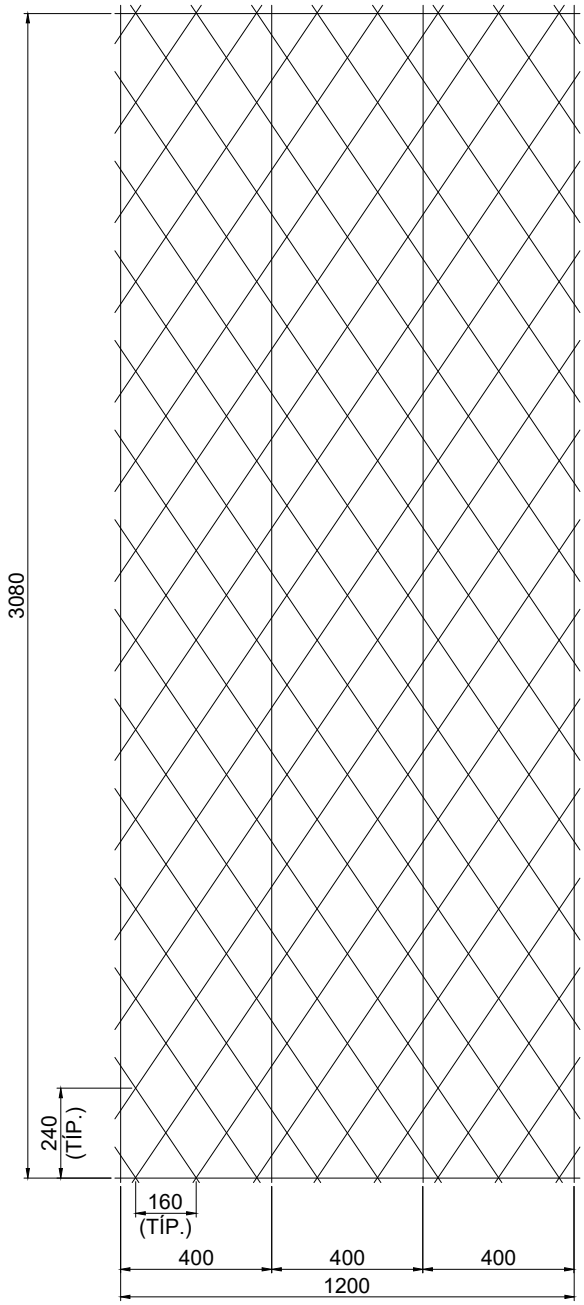

LISTA DE MATERIAL

ITEM	DESCRIÇÃO	QUANT.	MATERIAL
01	GRID 1200 x 3080 x 9mm	01	PRFV (FIBRA DE VIDRO)

NOTAS

1 - DIMENSÕES EM MILÍMETRO, SALVO OUTRA INDICAÇÃO.
2 - ESCALA 1:20
3 - EQUIPAMENTO: TR-136301 / TR-136401

	REV.0	REV.A	REV.B	REV.C	REV.D	REV.E	REV.F	REV.G	REV.H
DATA	28/04/21	23/12/21							
PROJETO	HOCM	HOCM							
EXECUÇÃO	ASS	ASS							
VERIFICAÇÃO	ASS	ASS							
APROVAÇÃO	VRSA	VRSA							

AS INFORMAÇÕES DESTE DOCUMENTO SÃO PROPRIEDADE DA PETROBRAS, SENDO PROIBIDA A UTILIZAÇÃO FORA DA SUA FINALIDADE.

FORMULÁRIO PADRONIZADO PELA NORMA PETROBRAS N-381