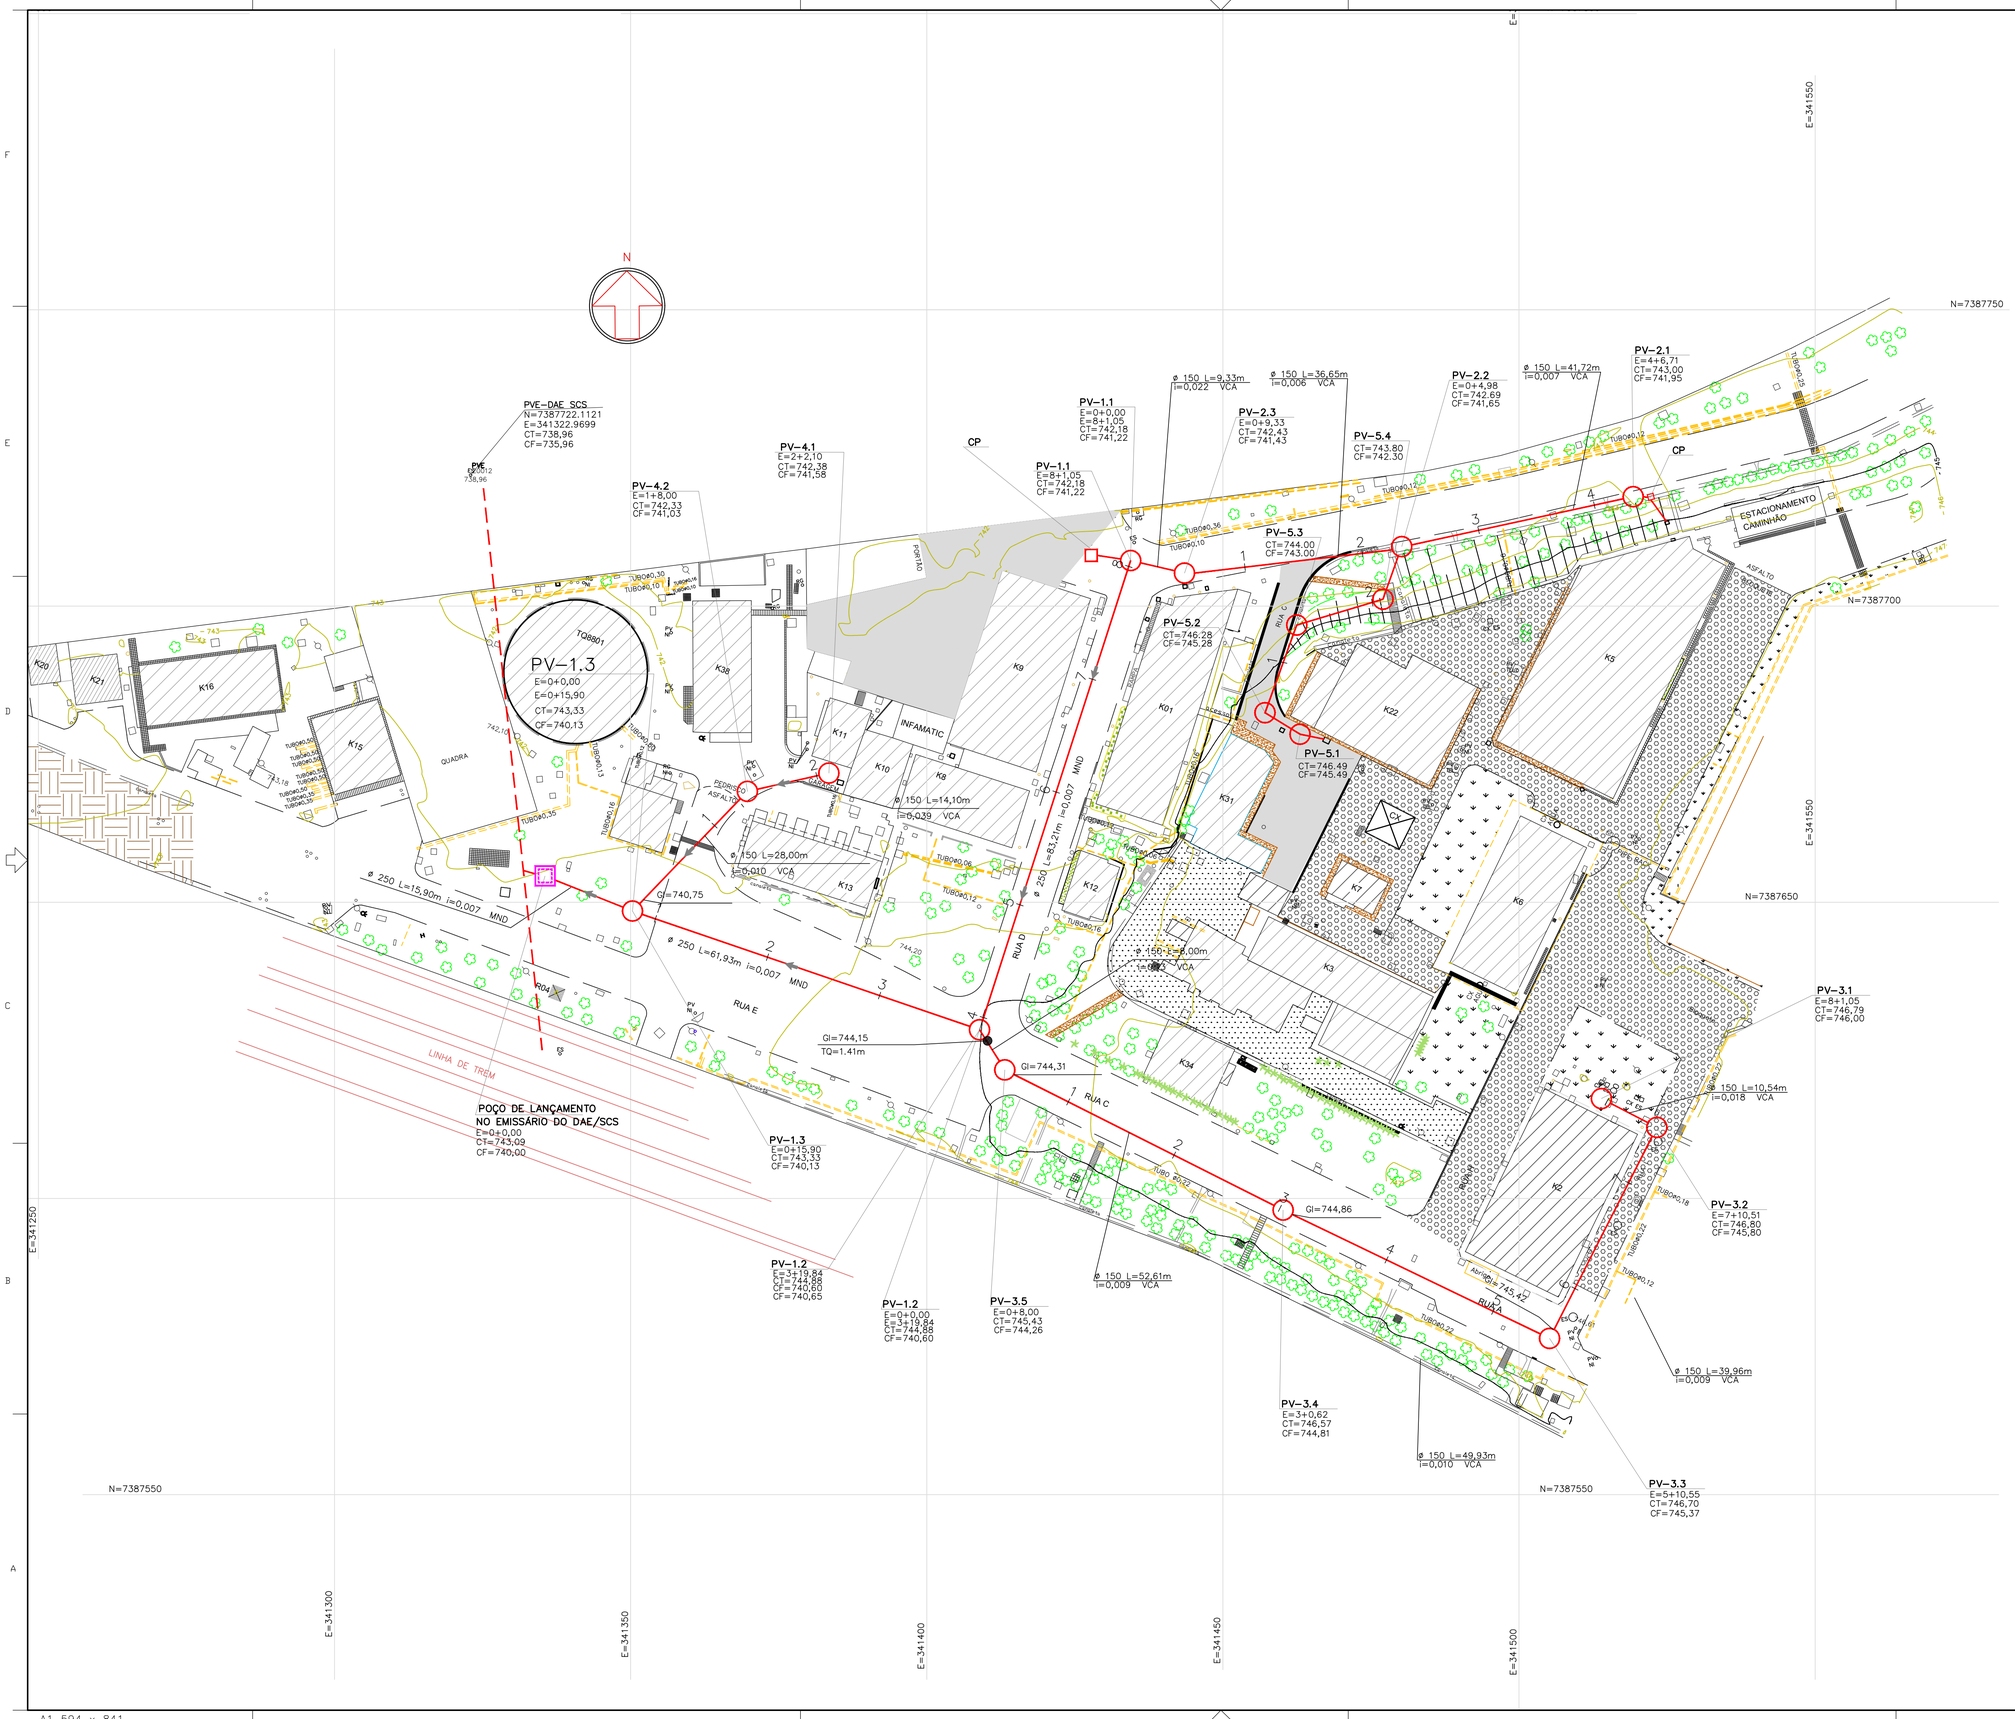


LAYOUT POLIGONAL

NOTAS GERAIS

LEGENDA

PLANTA

REDE COLETORA PROJETADA

POÇO DE VISITA (PV) PROJETADO

REV.	DESCRIÇÃO	DATA	EXEC.	VERIF.	APROV.
0	EMISSÃO INICIAL	26/01/15	CSA	JEN	JGC

AS INFORMAÇÕES DESTE DOCUMENTO SÃO DE PROPRIEDADE DA PETROBRAS, SENDO PROIBIDA A UTILIZAÇÃO FORA DA SUA FINALIDADE.
FORMULÁRIO PERTENCENTE A NORMA PETROBRAS N–381 REV. G ANEXO A–FIGURA A–9.

PLANAL Engenharia Ltda.

CONTRATO: 4600011322

RESP. TÉCNICO: José Geraldo da Silva Cruz

CREA: 200473494–9

PETROBRAS TRANSPORTE S.A. TRANSPETRO

CLIENTE OU USUÁRIO: TRANSPETRO/PRES/SE/ENG/STSPPCO/TEC

EMPREENDIMENTO OU PROGRAMA: PROJETO BASICO DE ADEQUAÇÃO DA REDE DE ESGOTO DO TSCS

ÁREA OU UNIDADE: TERMINAL DE SÃO CAETANO DO SUL

TÍTULO: ALTERNATIVA 2 – PLANTA GERAL DE TUBULAÇÕES DE EFLUENTES SANITÁRIOS

PROJ.	EXEC.	VERIF.	APROV.
JEN	CAR	CSA	JGC

ESCALA: 1:500 — FOLHA: 1/1

DATA: 08/04/2015 — NÚMERO: TEC–DE–HID–4300.36–LHV–007–FL01–0

A1 594 x 841