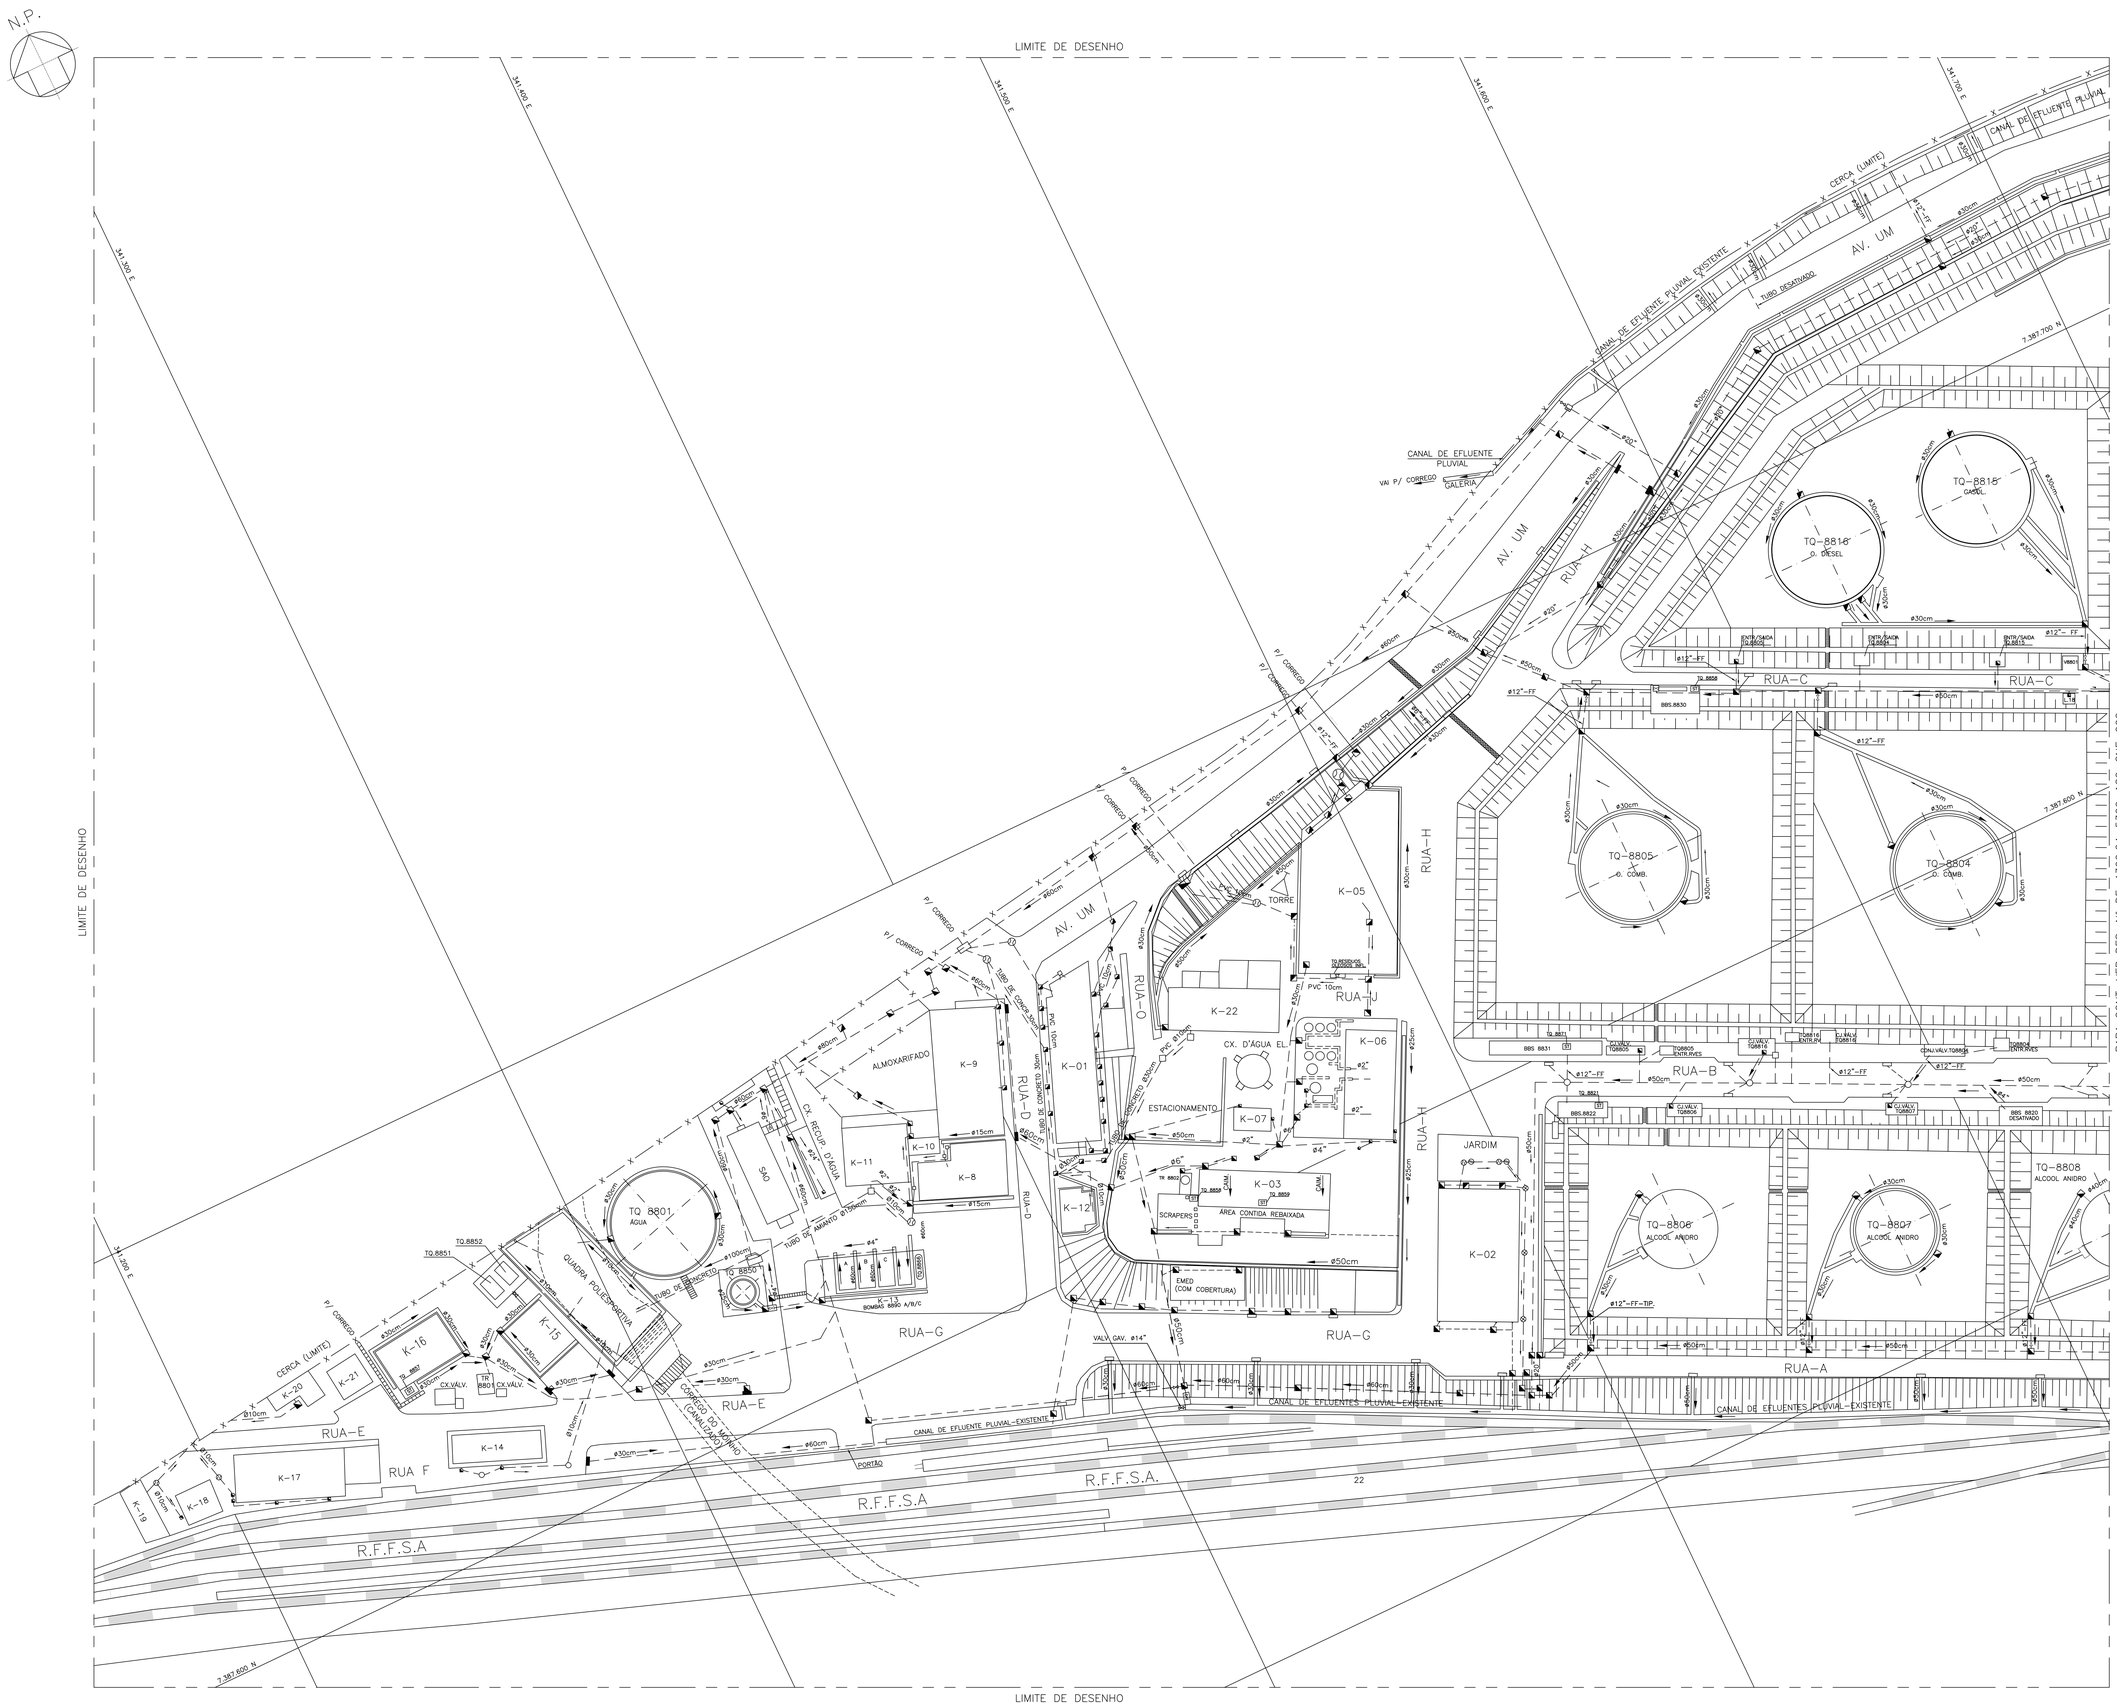


DOCUMENTOS DE REFERÊNCIA

- PLANTA GERAL DE DRENAGEM Nº DE-4300.04-6000-182-UTC-001-REV.E.
- DRENAGEM OLEOSA DOS "SCRAPERS-TRAP" Nº DE-4300.04-6500-182-INN-102-REV.D.
- DRENAGEM OLEOSA DOS "SCRAPERS-TRAP" Nº DE-4300.04-6500-182-SPU-104-REV.B.

NOTAS GERAIS

1 – IDENTIFICAÇÃO DOS PRÉDIOS:

K01 – SUPER, DINFRA, DITEC, DIAGEN, SEPAD, SETIF, SEPLAG, SENGER, RESTAURANTE.
K02 – GESP – SUTIN – SETRAT – SEPROG – SECAUD – SEAUT SEINSP – SETRE – B. REAL.
K03 – CASA DE BOMBAS DO OSSP/CIAS.
K04 – PORTARIA.
K05 – OFICINA DE MANUTENÇÃO.
K06 – CASA DE CALDEIRA.
K07 – LABORATÓRIO DE VÁVULA DE SEGURANÇA DA SEINSP.
K08 – SEMAN, SEOL.
K09 – SESUP.
K10 – AMR.
K11 – AMI
K12 – ASAO.
K13 – CASA DE BOMBAS DE INCENDIO.
K14 – INSPETORES DE EQUIPAMENTOS E DE DUTOS.
K15 – CASA DE BOMBAS DO OBATI B–8801 P/ CLAROS
K16 – CASA DE BOMBAS DO OBATI B–8802 P/ ESCUROS
K17 – COSEMA.
K18 – SEMAN CARPINTARIA.
K19 – EMPREITEIRA, LIMPEZA E MANUTENÇÃO DA ÁREA.
K20 – SEMAN/COMPLEMENTAR.
K21 – SUBESTAÇÃO SE–8803.
K22 – SUBESTAÇÃO SE–8802.
K23 – SUBESTAÇÃO SE–8801.
K24 – EMPREITEIRA.
K25 – SEMAN/OBRAS.
K26 – SEGIN/SEMAN MATERIAIS.
K27 – CASA DE TROCA DE PRODUTOS.
K28 – CASA DA REMOTA.

LEGENDA

- CANALETA AGUA OLEOSA SUPERFICIAL
- ÁGUA OLEOSA ENTERRADA
- CANALETA ÁGUA PLUVIAL SUPERFICIAL
- ÁGUA PLUVIAL ENTERRADA
- DRENAGEM SANITÁRIO/ ESGOTO

- BOCA DE LOBO SEM INTERLIGAÇÃO
- BOCA DE LOBO COM INTERLIGAÇÃO
- CAIXA SIMPLES SAIDA EM TUBO AGUA PLUVIAL
- SUMP – TANK
- CAIXA SIMPLES SAIDA EM TUBO AGUA OLEOSA
- CAIXA SINFONADA
- CAIXA DE INSPEÇÃO
- CAIXA SIMPLES SAIDA EM TUBO AGUA SANITÁRIA
- BUEIRO SIMPLES
- SUMIDOURO
- FOSSA SÉPTICA
- CAIXA DE GORDURA
- FILTRO ANAEROBICO
- POÇO DE VISITA
- COMPORTA

CONF. DE PENA	
DOBS	PENA
1	0.1
2	0.2
3	0.3
4	0.4
5	0.5
6	0.6
7	0.7
8	0.1
9	0.1
10	0.1
72	0.4
160	0.4
SHADED	
170	0.1
254	0.1
255	0.3

REV	DESCRIÇÃO	DATA	POR	APROV.
C	CONFORME COMENTÁRIOS TRANSPETRO	20.06.02	JDS	–
B	REVISÃO GERAL CONF.LEVANTAMENTO DE CAMPO	07.05.02	JDS	–
A	COMENTARIOS CONFORME TRANSPETRO	02.02.02	SSH	ECM
0	REDESENHADO	30.01.02	SSH	ECM

ESTE DOCUMENTO É DE PROPRIEDADE DA PETROBRAS TRANSPORTE S/A – TRANSPETRO, E NAO PODE SER REPRODUZIDO OU USADO PARA QUALQUER FINALIDADE DIFERENTE DAQUELA PARA A QUAL ESTA SENDO FORNECIDO.

GENPRO ENGENHARIA LTDA

No. GENPRO: DE–076–614–AO–003
No. CONTRATO: 076
RESP. TECNICO: SERGIO T. MIYAMOTO ROBRICA
REG. CREA No: 87544/D

AutoCad/R.14/ DE-4300.04-5320-182-GNE-001-A.DWG

PETROBRAS TRANSPORTE S/A. TRANSPETRO

USUÁRIO: D T C S

EMPREENDIMENTO: DRENAGEM DE AGUAS PLUVIAIS E OLEOSAS

UNIDADE: TERMINAL DE SÃO CAETANO DO SUL

TÍTULO: PLANTA GERAL DE DRENAGEM INSTALAÇÃO EXISTENTE PARTE 1

PROJETO	DESENHO	VERIFICADO	APROVADO
SSH	FP	ECM	STM

ESCALA	SEP	ARQ.DWG	FOLHA
1:500			1 de 1

DATA	NUMERO	REV.
30.01.02	DE-4300.04-5320-182-GNE-001	C