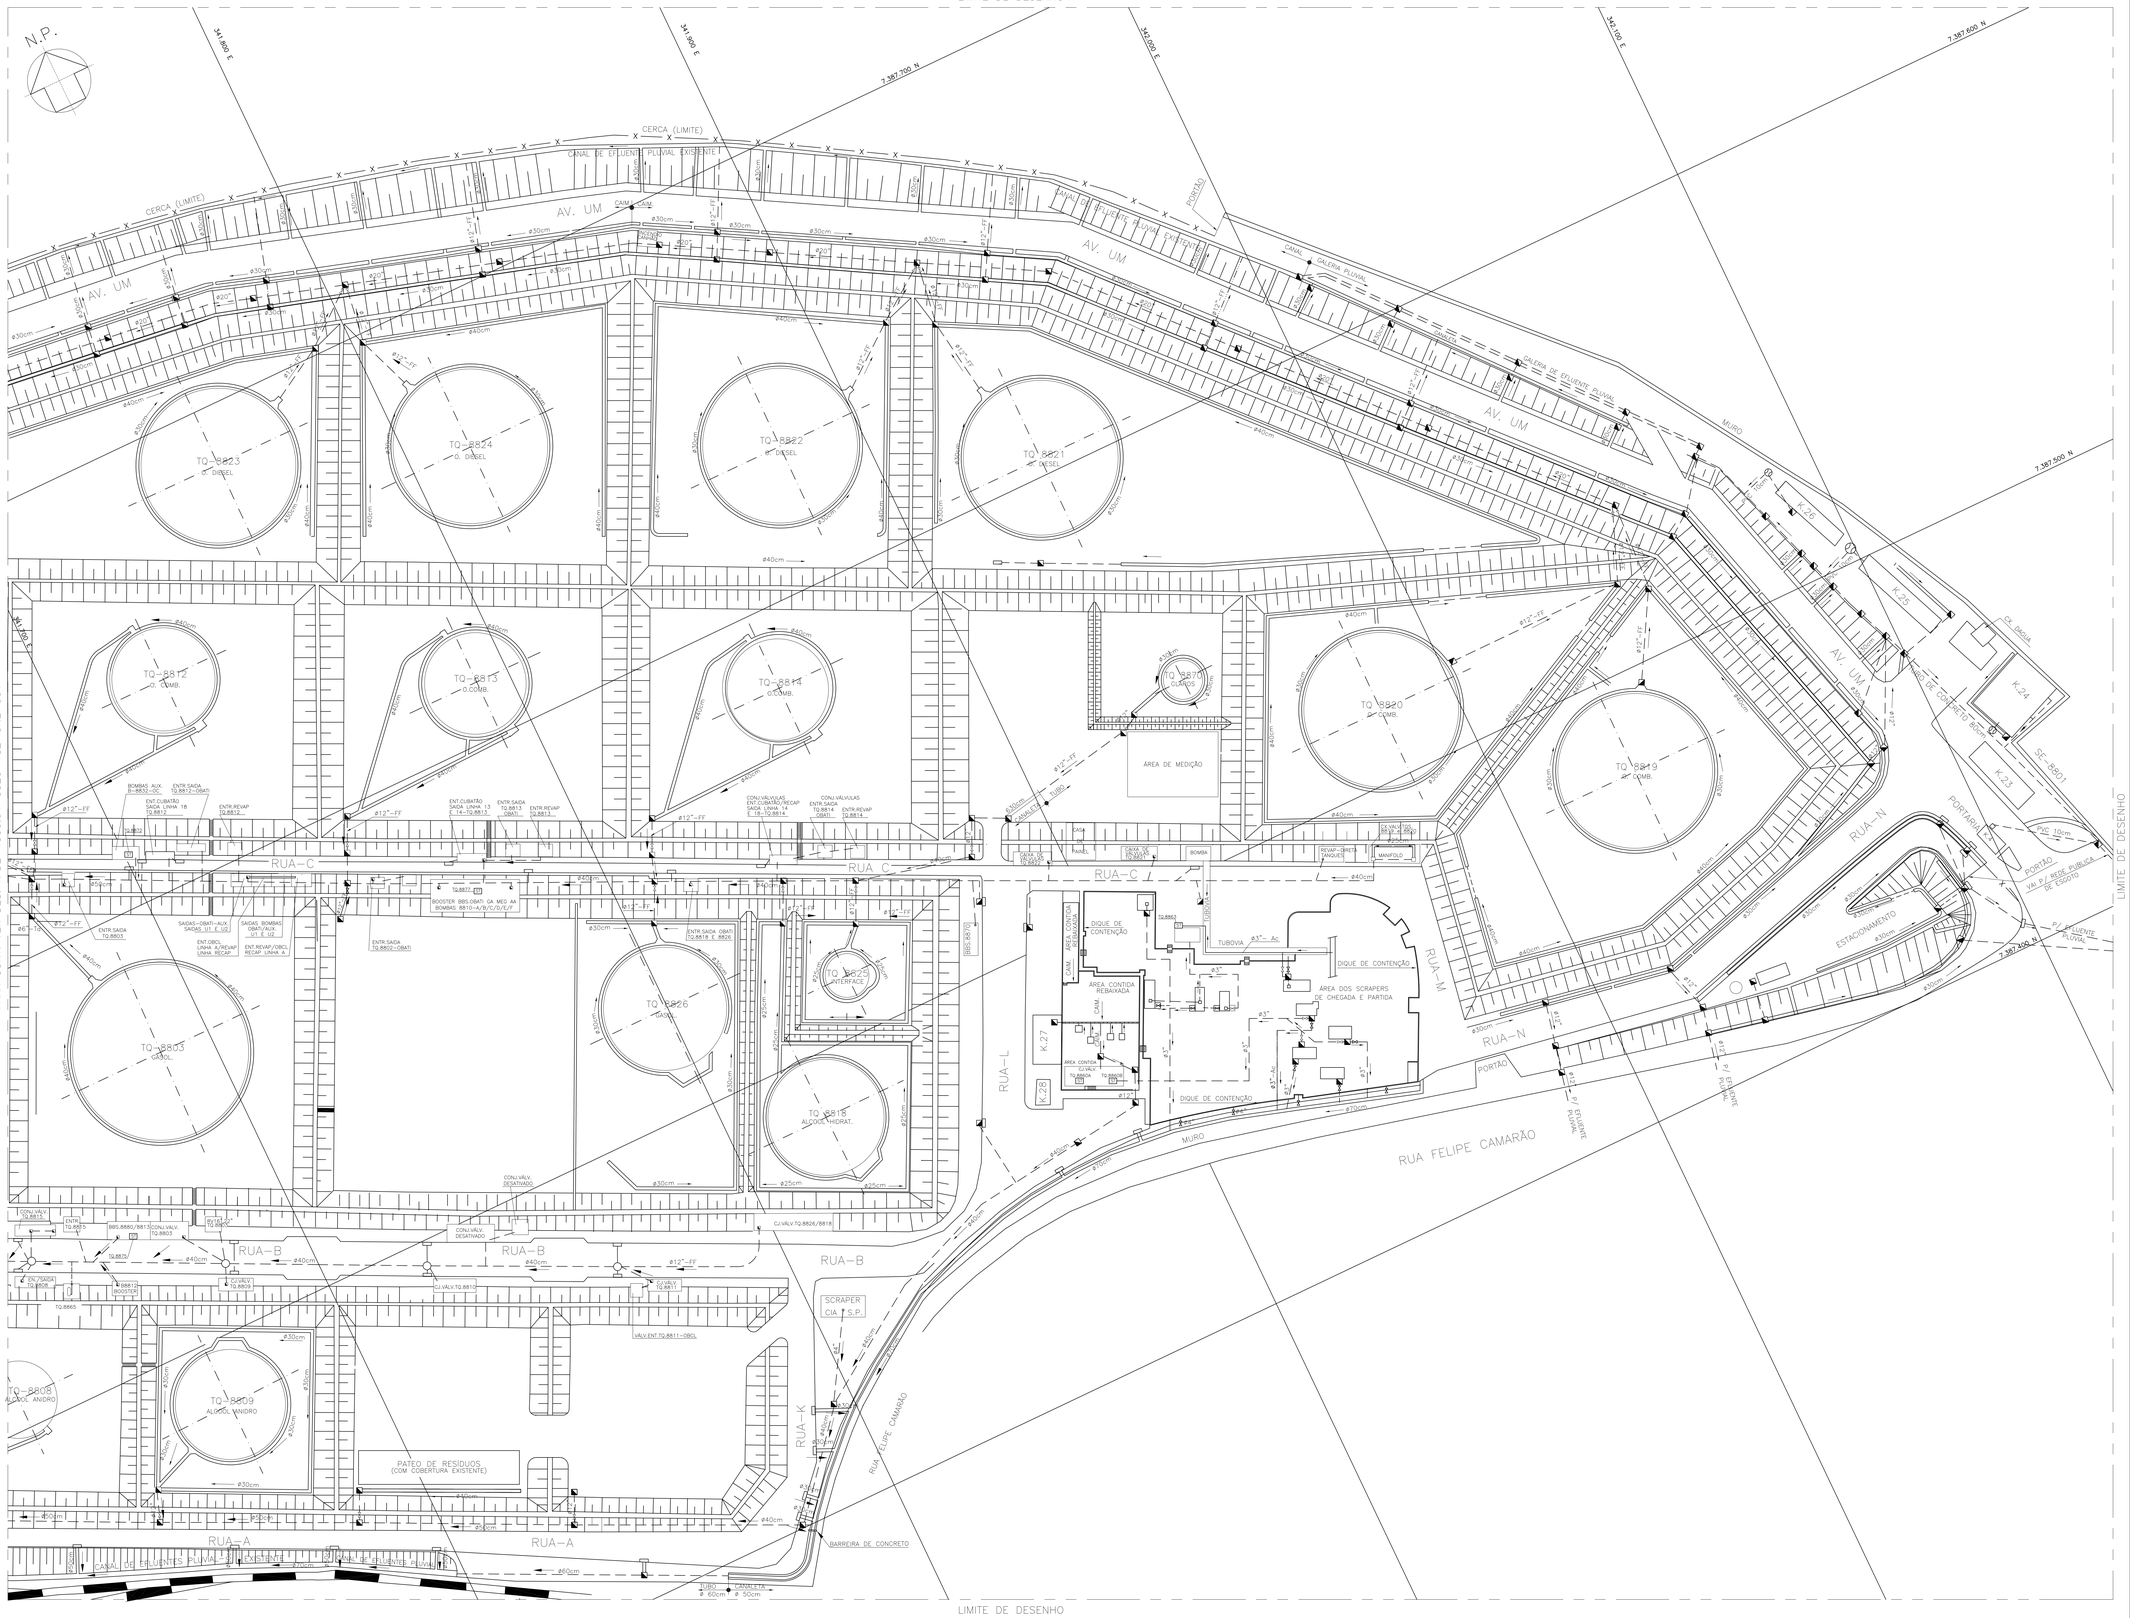


CONF. DE PENA	
ROW	PENA
1	0.1
2	0.2
3	0.3
4	0.4
5	0.5
6	0.6
7	0.7
8	0.1
9	0.1
10	0.4
72	0.4
92	0.4
160	0.4
SOMENTE	
170	0.1
254	0.1
255	0.3

DOCUMENTOS DE REFERÊNCIA

- PLANTA GERAL DE DRENAGEM Nº DE-4300.04-6000-182-UTC-001 REV. E

NOTAS GERAIS

1- PARA IDENTIFICAÇÃO DOS PRÉDIOS VER DESENHO Nº DE-4300.04-5320-182-GNE-001

LEGENDA

- CANALETA ÁGUA OLEOSA SUPERFICIAL
- ÁGUA OLEOSA ENTERRADA
- CANALETA ÁGUA PLUVIAL SUPERFICIAL
- ÁGUA PLUVIAL ENTERRADA
- DRENAGEM SANITÁRIO/ ESGOTO
- BOCA DE LOBO SEM INTERLIGAÇÃO
- BOCA DE LOBO COM INTERLIGAÇÃO
- CAIXA SIMPLES SAIDA EM TUBO AGUA PLUVIAL
- SUMP – TANK
- CAIXA SIMPLES SAIDA EM TUBO AGUA OLEOSA
- CAIXA SINFONADA
- CAIXA DE INSPEÇÃO
- CAIXA SIMPLES SAIDA EM TUBO AGUA SANITÁRIA
- BUEIRO SIMPLES
- SUMIDOURO
- FOSSA SÉPTICA
- CAIXA DE GORDURA
- FILTRO ANAEROBICO
- POÇO DE VISITA
- COMPORTA

REV	DESCRIÇÃO	DATA	POR	APROV.
C	CONFORME COMENTÁRIOS TRANSPETRO	20.06.02	JDS	–
B	REVISÃO GERAL CONF.LEVANTAMENTO DE CAMPO	07.05.02	JDS	–
A	CONFORME COMENTARIOS TRANSPETRO	02.02.02	SSH	ECM
0	REDESENHADO	30.01.02	SSH	ECM

ESTE DOCUMENTO É DE PROPRIEDADE DA PETROBRAS TRANSPORTE S/A – TRANSPETRO, E NÃO PODE SER REPRODUZIDO OU USADO PARA QUALQUER FINALIDADE DIFERENTE DAQUELA PARA A QUAL ESTA SENDO FORNECIDO.

GENPRO ENGENHARIA LTDA

No. GENPRO: DE-076-614-A0-004
No. CONTRATO: 076
RESP. TECNICO: SERGIO T. MIYAMOTO
REG. CREA No: 87544/D
RUBRICA:

AutoCAD R.14/ DE-4300.04-5320-182-GNE-002-A.DWG

PETROBRAS TRANSPORTE S/A. TRANSPETRO

TRANSPETRO

USUARIO: D T C S

EMPREENDIMENTO: DRENAGEM DE AGUAS PLUVIAIS E OLEOSAS

UNIDADE: TERMINAL DE SÃO CAETANO DO SUL

TÍTULO: PLANTA GERAL DE DRENAGEM INSTALAÇÃO EXISTENTE PARTE 2

PROJETO	DESENHO	VERIFICADO	APROVADO
SSH	FP	ECM	STM

ESCALA	SEP	ARQ.DWG	FOLHA
1:500			1 de 1

DATA	NUMERO	REV.
30.01.02	DE-4300.04-5320-182-GNE-002	C