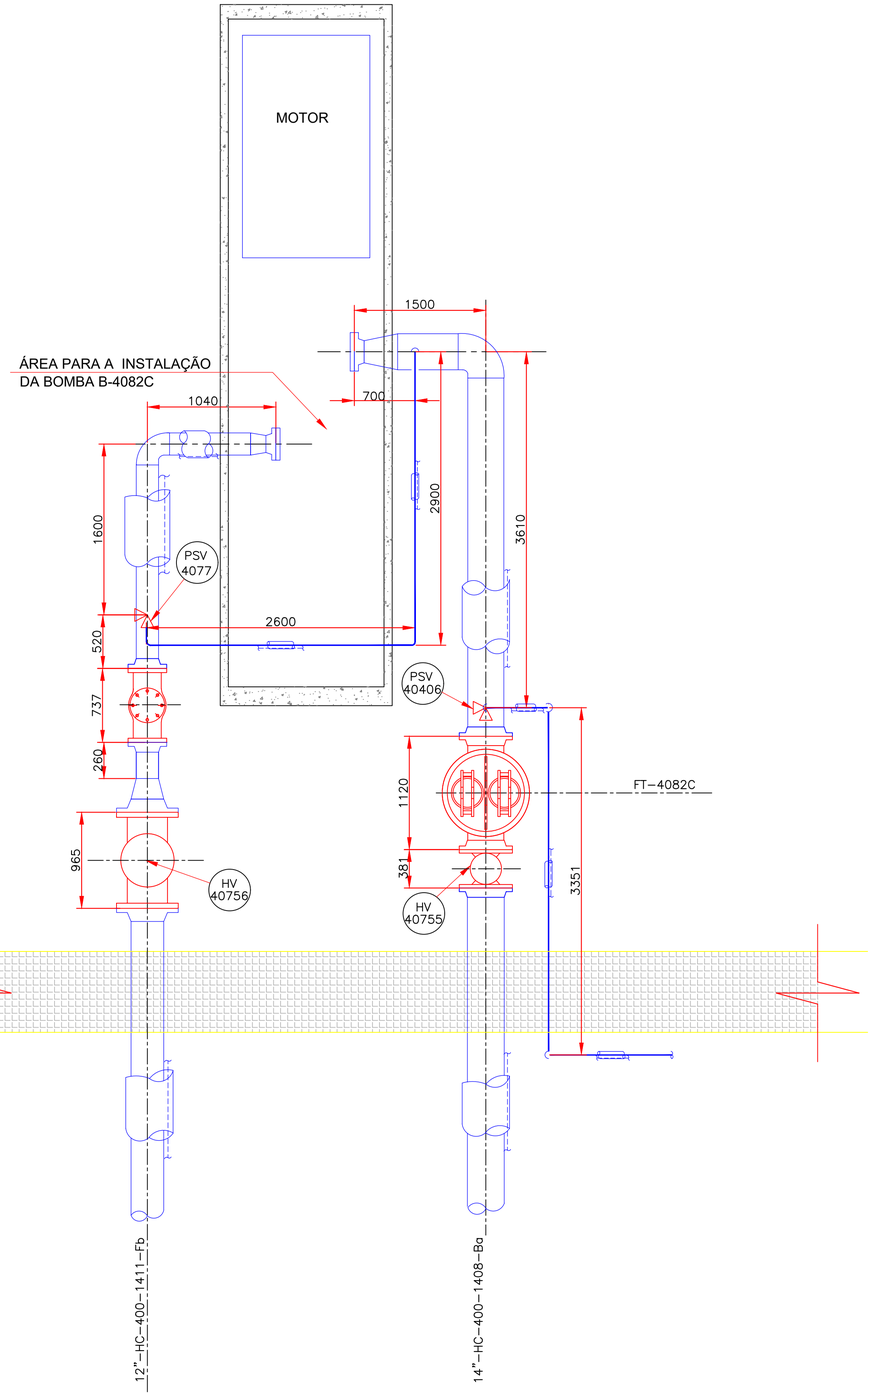

DOCUMENTOS DE REFERÊNCIA

REPLAN / 400-28-25 - FLUXOGRAMA DE ENGENHARIA
B-4082A/B/C ÓLEO COMBUSTÍVEL, B-4301A/B/C ÓLEO VEGETAL

NOTAS GERAIS

LEGENDA

- LINHA EXISTENTE C/ AQUECIMENTO DE VAPOR LINHA SIMPLES
- LINHA EXISTENTE C/ AQUECIMENTO DE VAPOR LINHA DUPLA
- EQUIPAMENTOS EXISTENTES
- EQUIPAMENTOS PROJETADOS

REV.	DESCRIÇÃO	DATA	EXEC.	VERIF.	APROV.
#1	1a VERSÃO PRELIMINAR ANTES DA EMISSÃO ORIGINAL (REV.0)	07/10/2025	DIBJ	YVC8	T2H5

DE ACORDO COM O PE-1TP-00365 ELBORAÇÃO, EMISSÃO E REVISÃI DE DOCUMENTOS TÉCNICOS DE ENGENHARIA, AS INFORMAÇÕES DESTE DOCUMENTO SÃO DE PROPIEDADE DA TRANSPETRO, SENDO PROIBIDA A UTILIZAÇÃO FORA DA SUA FINALIDADE.

PROJETISTA:
CONTRATO Nº
RESP. TÉCNICO: CREA-SP Nº
ARQ. ELETRÔNICO

TRANSPETRO

TP/DDT/ENGDT/TPL/DPL2/DP3

CLIENTE: TP/DDT/DTSSPCO/UO-SPPCO/ISESP

PROGRAMA: -

ÁREA: INTERLIGAÇÃO / ÁREA 400

TÍTULO: PLANTA DE TUBULAÇÃO
INTERLIGAÇÃO COM A BOMBA

DESENHO

ESCALA: 1:100 FOLHA 01 de 01

INTERNA

Nº DE-4300.03-6500-200-PTD-001

A2 - 594 x 420