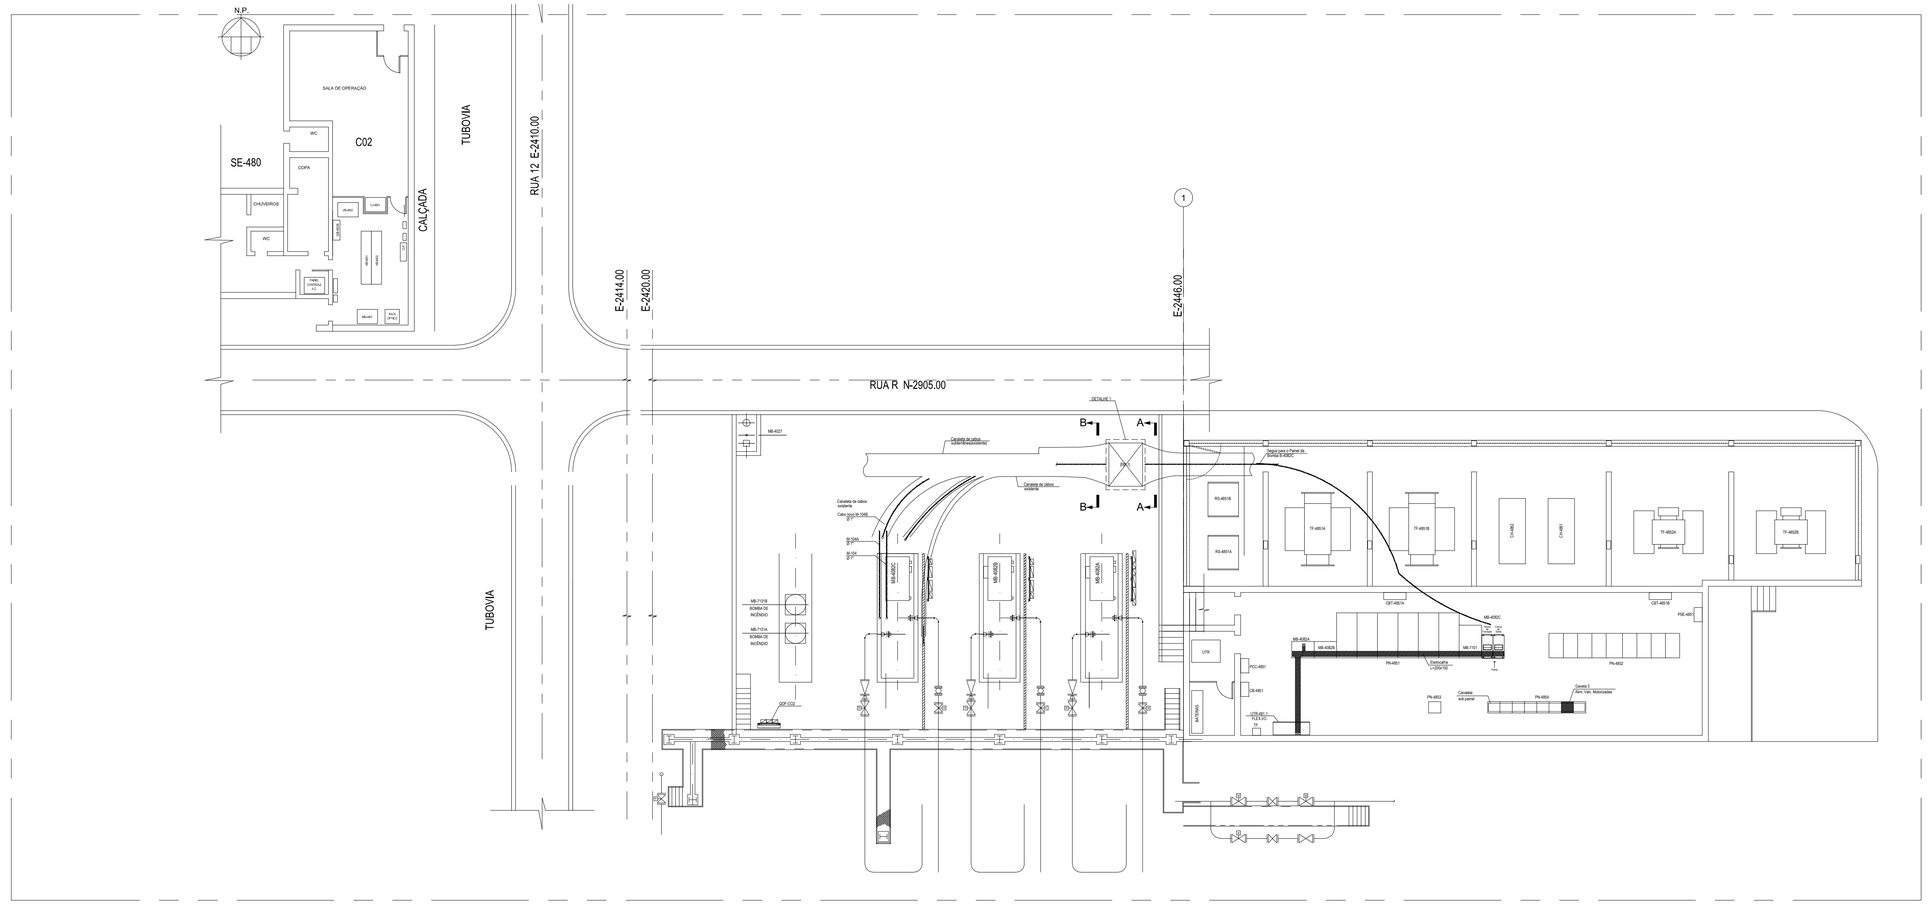
N.P.
SALA DE OPERAÇÃO
WC
C02
SE-480
COPA
CHUVEIROS
W.C
CALÇADA
TUBOVIA
RUA 12 E-2410.00
E-2414.00
E-2420.00
E-2446.00
RUA R N-2905.00
TUBOVIA
DETALHE 1
MB-4027
MB-4082C
MB-4082B
MB-4082A
MB-7101B BOMBA DE INCÊNDIO
MB-7101A BOMBA DE INCÊNDIO
RS-4851B
RS-4851A
TF-4851A
TF-4851B
CH-4852
CH-4851
TF-4852A
TF-4852B
CBT-4851A
CBT-4851B
PSE-4851
PN-4851
PN-4852
PN-4853
PN-4854
PCC-4851
CB-4851
UTR
UTR-4851-1 FLEXUS
TX
ENTRADA
Caixa de Passagem
Eletrocalha L=300x100
Canaleta sob painel
Caixa de Passagem Abrir. Vars. Motorizadas
Caixa de passagem existente
Caixa de passagem a ser construída
Caixa de passagem a ser construída
Caixa de passagem existente
Caixa de passagem existente
Caixa de passagem existente