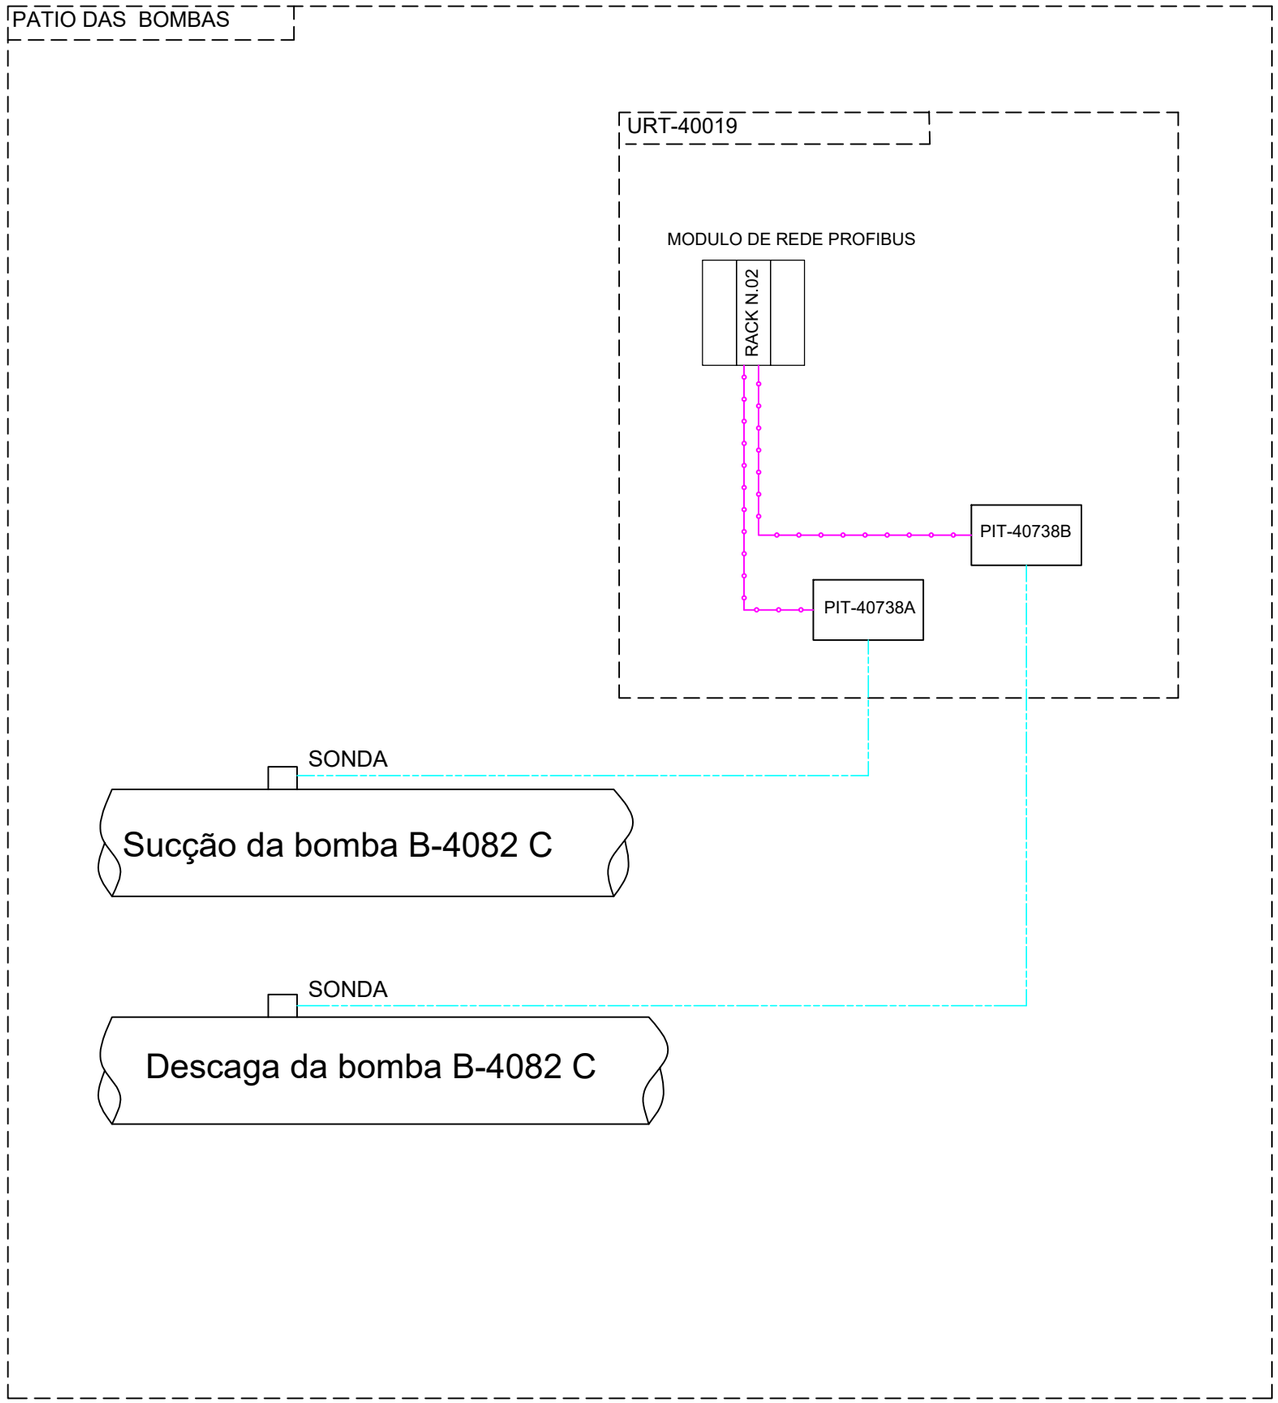

DOCUMENTOS DE REFERÊNCIA

DE-4300.03-6500-700-PTD-001 - DIAGRAMA UNIFILAR.

DE-5270.00-6210-862-UTC-001 - REDE DE CAMPO PROFIBUS DP- UTR-4082C ESTAÇÃO DE I/O DE REMOTOS DA B-4082-C.

DE-5270.00-6214-700-UTC-001(DE-REPLAN-481-70-022) - CASA DE BOMBAS PRINCIPAIS — ESCUROS PLANTA DE ENCAMINHAMENTO AUTOMAÇÃO DAS BOMBAS MB-4082A/B/C.

NOTAS GERAIS

1 - PARA MAIORES DETALHES DA REDE, CONSULTAR OS DOCUMENTOS DE REFERENCIA .

LEGENDAS

CABO DE COMUNICAÇÃO REDE PROFIBUS

CABO DE SINAL DE INSTRUMENTOS

REV.	DESCRIÇÃO	DATA	EXEC.	VERIF.	APROV.
#1	1° VERSÃO PRELIMINAR EFETUADA ANTES DA EMISSÃO ORIGINAL.(REV.0)	11/03/2026	J.BRANDÃO	E.GUERSON	R.SANTOS

DE ACORDO COM O PE-1TP-00365 ELABORAÇÃO, EMISSÃO E REVISÃO DE DOCUMENTOS TÉCNICOS DE ENGENHARIA, AS INFORMAÇÕES DESTE DOCUMENTO SÃO DE PROPRIEDADE DA TRANSPETRO, SENDO PROIBIDA A UTILIZAÇÃO FORA DA SUA FINALIDADE FORMULÁRIO PADRONIZADO PELA NORMA PETROBRAS N-381 - REV.M.

PETROBRAS TRANSPORTE S.A. TRANSPETRO

TP/DDT/ENGDT/ PPL /DPL2/DP3

CLIENTE: TP/DDT/DTSSPCO/UO-SPPCO/CO/S

PROGRAMA: RECUPERAÇÃO DA TERCEIRA BOMBA OPASA 16

ÁREA: REPLAN - REFINARIA PLANALTO

TÍTULO: ARQUITETURA DE AUTOMAÇÃO TERCEIRA BOMBA OPASA 16

Autodesk AutoCAD 2024	DESENHO	INTEGRA-3294
PROJETO BÁSICO	ESCALA: SEM ESCALA	FOLHA 01 de 01
INTERNA		

Nº DE-4300.03-6500-851-PTD-002