

VISTA FRONTAL

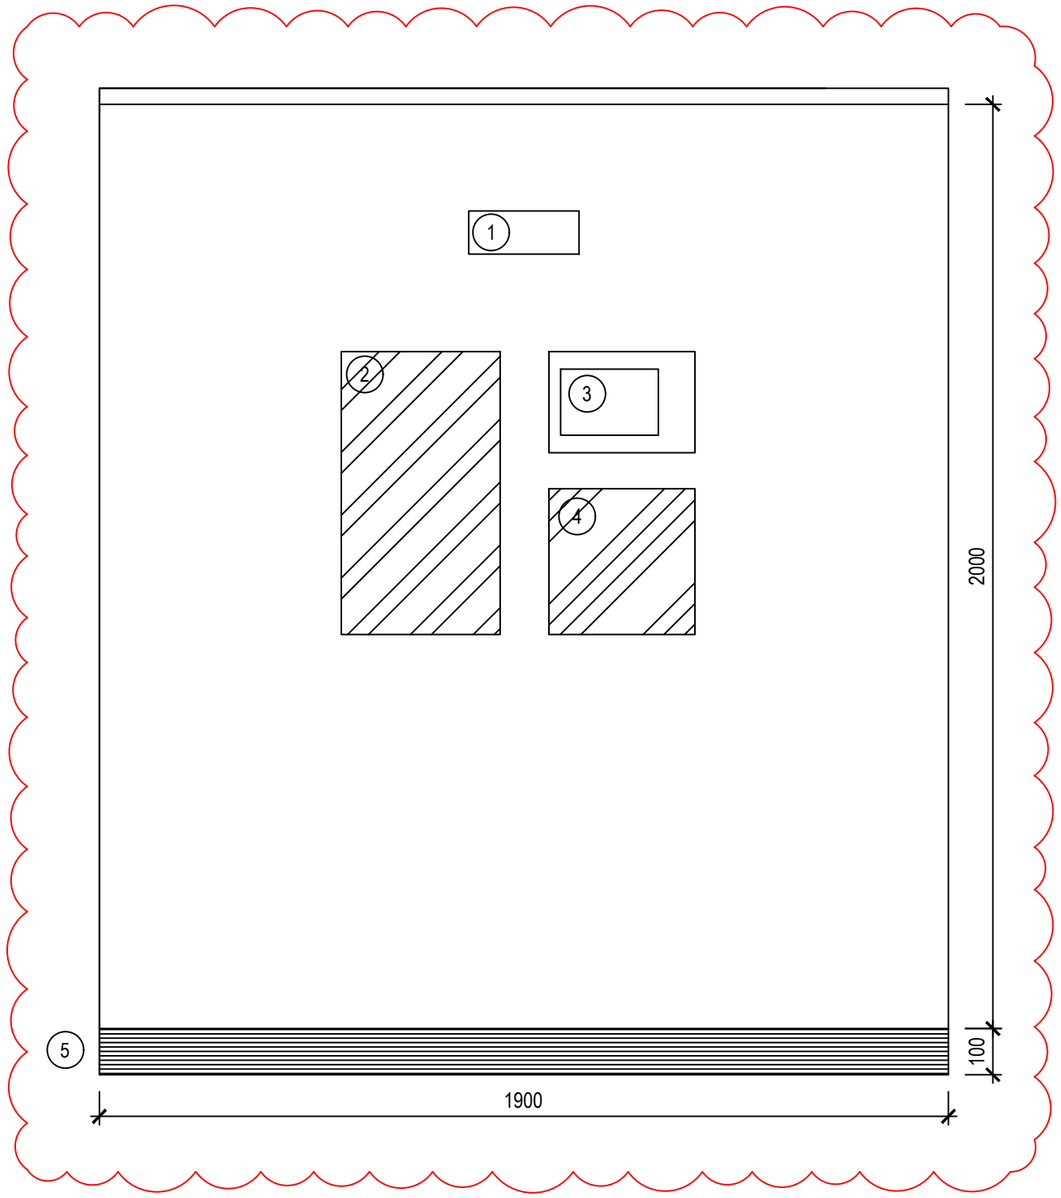

VISTA LATERAL

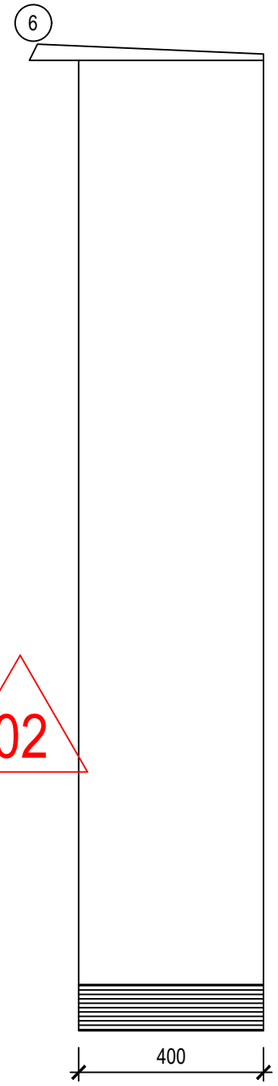

LEGENDA:

1	TAG EM ACRÍLICO	4	BOTOEIRAS DE CONTROLE / EMERGÊNCIA
2	INDICADORES	5	SOLEIRA
3	IHM DO PAINEL	6	COBERTURA

DOCUMENTOS DE REFERÊNCIA

ET-9206.00-7501-743-R1N-003 - ESPECIFICAÇÃO TÉCNICA - PAINEL DO CLP

DE-9206.00-7501-869-R1N-006 - DESENHO - ARQUITETURA DE REDE

FD-9206.00-7501-743-R1N-010 - FOLHA DE DADOS - PAINEL

NOTAS GERAIS

1 - AS INFORMAÇÕES CONTIDAS NESTE DOCUMENTO SÃO DE CARÁTER ORIENTATIVO E DEVERÃO SER CONFIRMADAS POR OCASIÃO DA ELABORAÇÃO DO DETALHAMENTO DA SOLUÇÃO TÉCNICA.

REV.	DESCRIÇÃO	DATA	EXEC.	VERIF.	APROV.
02	ATENDIMENTO A COMENTÁRIOS	27/09/2024	G.SANTOS	B.SALCIDES	R.SILVA
01	ATENDIMENTO A COMENTÁRIOS	06/09/24	R. FRANCISCO	B. SALCIDES	R.SILVA
0	EMISSÃO ORIGINAL	18/06/24	B. SALCIDES	R. FRANCISCO	R.SILVA

DE ACORDO COM A DI-1PBR-00337, AS INFORMAÇÕES DESTE DOCUMENTO SÃO DE PROPRIEDADE DA PETROBRAS, SENDO PROIBIDA A UTILIZAÇÃO FORA DA SUA FINALIDADE.
FORMULÁRIO PADRONIZADO PELA NORMA PETROBRAS N-381 - REV.M.

RINA BRASIL SERVIÇOS TÉCNICOS LTDA

PROF.RESP.:	RAFAEL REIS GOMES DA SILVA		RUBRICA PROF.RESP.:
Nº CONTRATO:	5900.0123407.23.2	Nº CREA / CAU 2010133215	
Nº RINA:	DE-9206.00-7501-743-R1N-009=02		PROGRAMA / VERSÃO: AUTOCAD-2024

PETROBRAS — G&E/EECP/PPA

CLIENTE: GÁS E ENERGIA

PROGRAMA: PROJETO DE MELHORIA DE ATIVO

ÁREA: USINA TERMELÉTRICA TERMORIO (UTE-TRI)


TÍTULO: DESENHO
LAYOUT DO PAINEL

	ESCALA: SEM ESCALA	FOLHA 01 de 02

INTERNA

Nº DE-9206.00-7501-743-R1N-009

A3 - 420 X 297

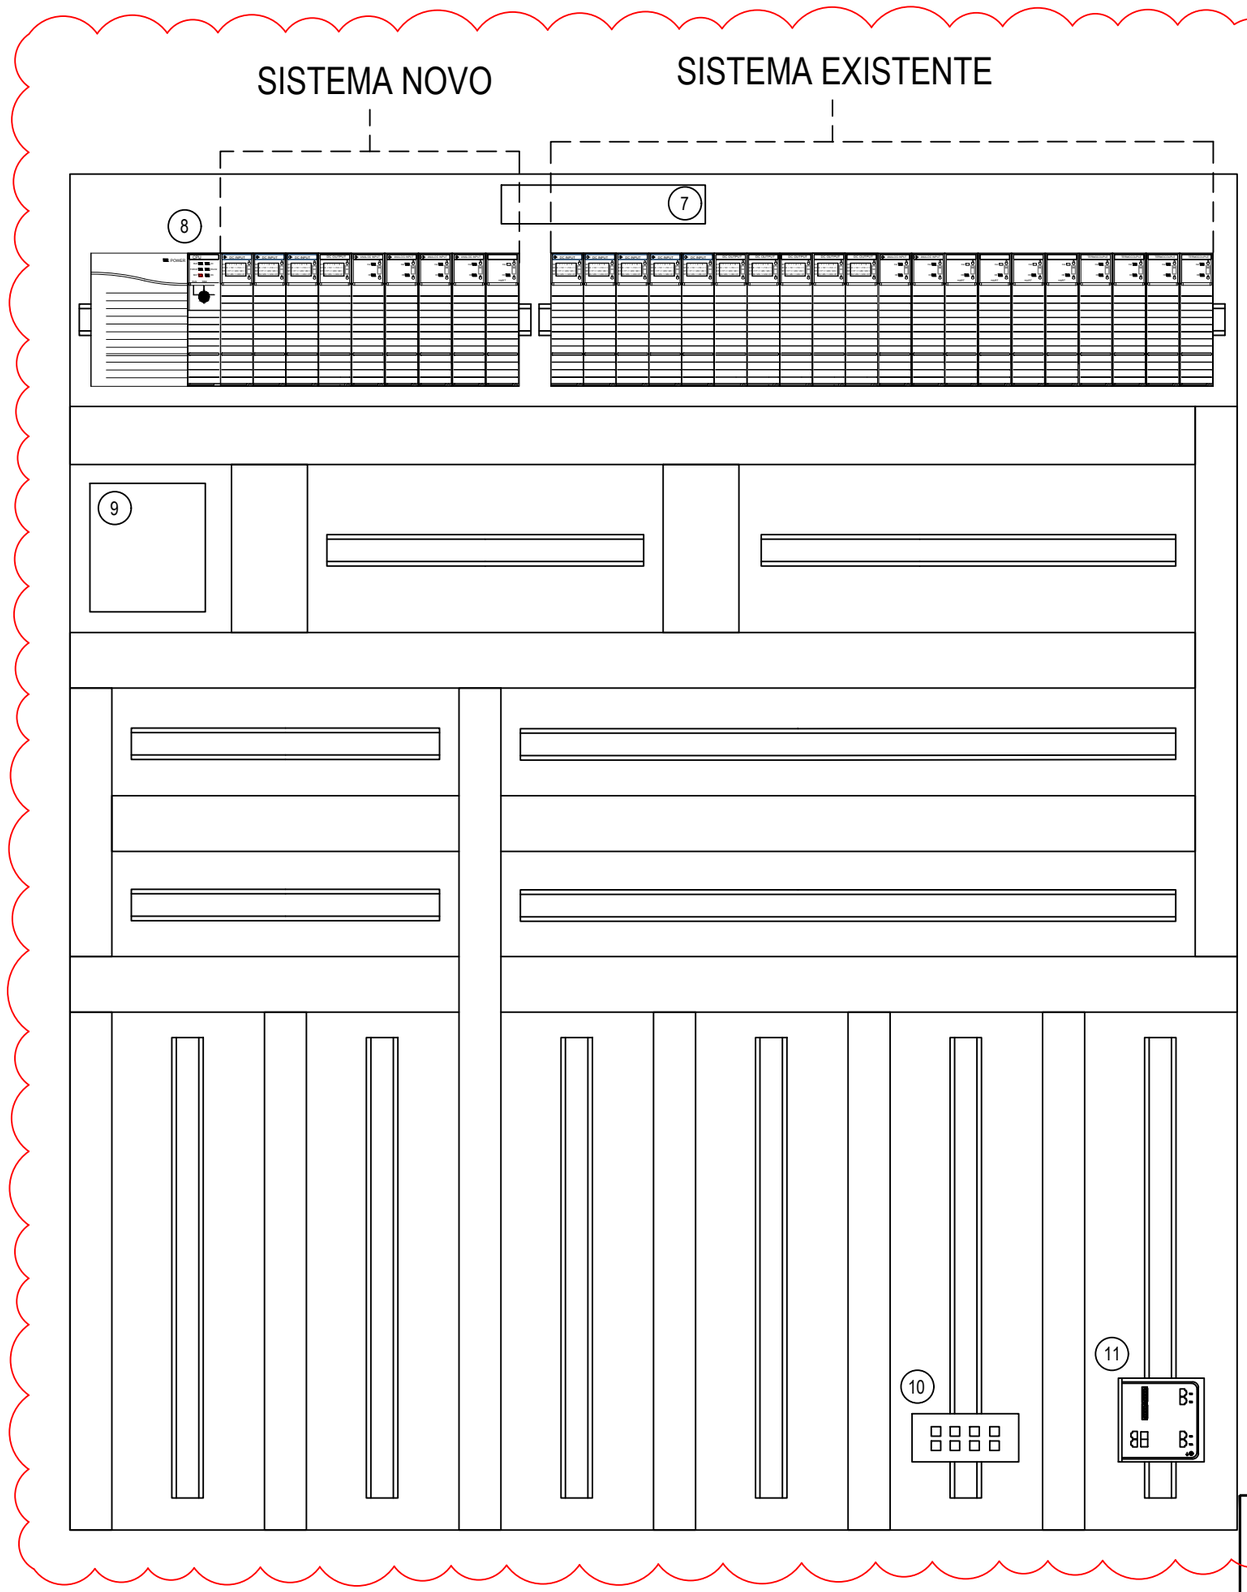

LEGENDA:

- (7) LUMINÁRIA
- (8) CLP
- (9) FONTE DE TENSÃO 24VCC DO PAINEL
- (10) CONVERSOR DE MÍDIA FIBRA ÓTICA
- (11) SWITCH

02

PETROBRAS	DESENHO	Nº DE-9206.00-7501-743-R1N-009	REV. 02
	ÁREA: USINA TERMELÉTRICA TERMORIO (UTE-TRI)		FOLHA 02 de 02
	TÍTULO: DESENHO LAYOUT DO PAINEL		INTERNA
			RINA

A3 - 420 X 297