
# ARQUITETURA DE REDE TÍPICA, APLICÁVEL AO SISTEMA DE QUEIMA SUPLEMENTAR DA UG–11

02

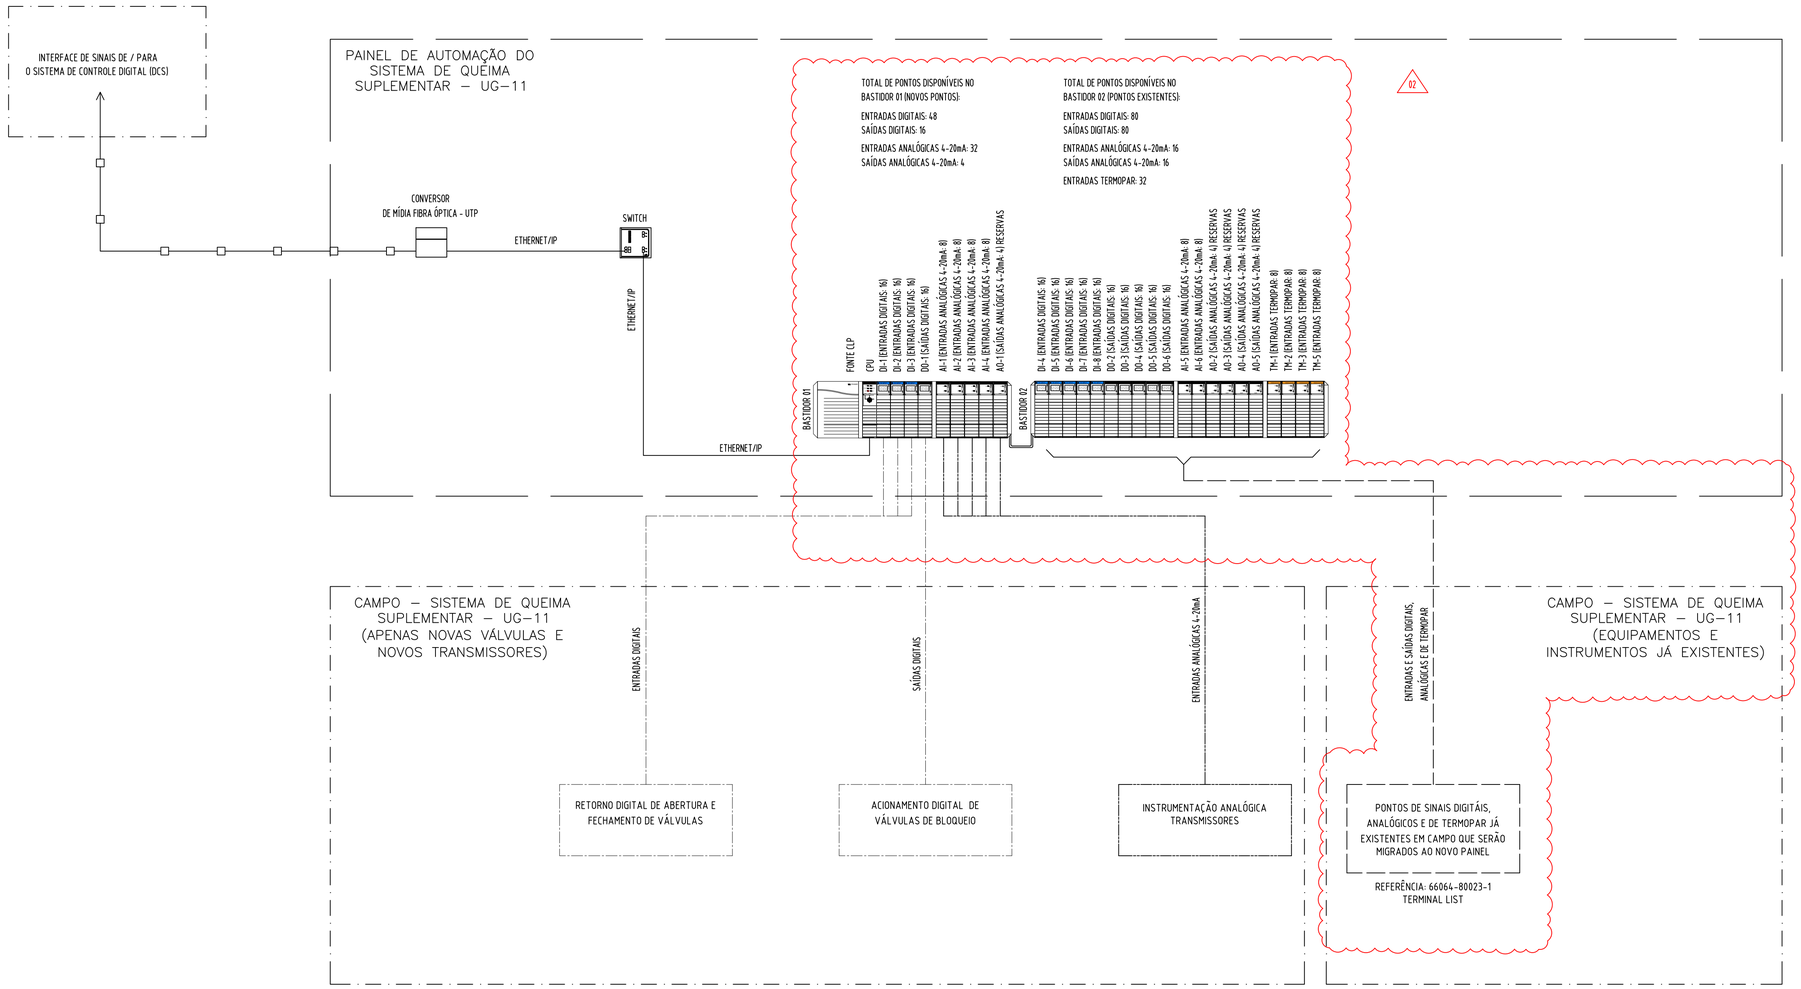


LEGENDA
- ETHERNET/IP - RJ45
- ENTRADAS/SAIDAS DIGITAIS
- ENTRADAS/SAÍDAS ANALÓGICAS
- FIBRA ÓPTICA
- SINAIS DIVERSOS

## DOCUMENTOS DE REFERÊNCIA

LD-9206.00-7501-940-R1N-020 - LISTA DE DOCUMENTOS

MD-9206.00-7501-940-R1N-047 - MEMORIAL DESCRITIVO - CONTRATAÇÃO

MD-9206.00-7501-940-R1N-048 - MEMORIAL DESCRITIVO - INSTALAÇÃO

DE-9206.00-7501-944-R1N-015 - DESENHO - FLUXOGRAMA DE ENGENHARIA - SISTEMA DE QUEIMA SUPLEMENTAR - UG-11

DE-9206.00-7501-944-R1N-017 - DESENHO - FLUXOGRAMA DE ENGENHARIA - SISTEMA DE QUEIMA SUPLEMENTAR - UG-12

## NOTAS GERAIS

1 - OS DADOS DESTE DOCUMENTO SÃO DE CARÁTER ORIENTATIVO E DEVERÃO SER CONFIRMADOS POR OCASIÃO DA ELABORAÇÃO DO DETALHAMENTO DA SOLUÇÃO TÉCNICA.

| REV. | DESCRIÇÃO | DATA | EXEC. | VERIF. | APROV. |
|---|---|---|---|---|---|
| 02 | ATENDIMENTO A COMENTÁRIOS | 26/09/2024 | G.SANTOS | B.SALCIDES | R.SILVA |
| 01 | ATENDIMENTOS A COMENTÁRIOS | 05/09/24 | R. FRANCISCO | P. SOUZA | R. SILVA |
| 0 | EMISSÃO ORIGINAL | 12/06/24 | R. FRANCISCO | P. SOUZA | R. SILVA |

DE ACORDO COM A DI-1PBR-00337, AS INFORMAÇÕES DESTE DOCUMENTO SÃO DE PROPRIEDADE DA PETROBRAS, SENDO PROIBIDA A UTILIZAÇÃO FORA DA SUA FINALIDADE.
FORMULÁRIO PADRONIZADO PELA NORMA PETROBRAS N-381 - REV.M.

RINA BRASIL SERVIÇOS TÉCNICOS LTDA

PROF RESP.: RAFAEL REIS GOMES DA SILVA — RUBRICA PROF RESP.:
Nº CONTRATO: 5900.0123407.23.2 — Nº CREA / CAU: 2010132215
Nº RINA: DE-9206.00-7501-869-R1N-006 — PROGRAMA / VERSÃO: AUTOCAD 2024

PETROBRAS — G&E/EECP/PPA

CLIENTE: GÁS E ENERGIA

PROGRAMA: PROJETO DE MELHORIA DE ATIVO

ÁREA: USINA TERMELÉTRICA TERMORIO (UTE-TRI)

TÍTULO: DESENHO
ARQUITETURA DE REDE

ESCALA: INDICADA — FOLHA 01 de 02


INTERNA

Nº DE-9206.00-7501-869-R1N-006

A1 - 841 x 594

# ARQUITETURA DE REDE TÍPICA, APLICÁVEL AO SISTEMA DE QUEIMA SUPLEMENTAR DA UG–12

02

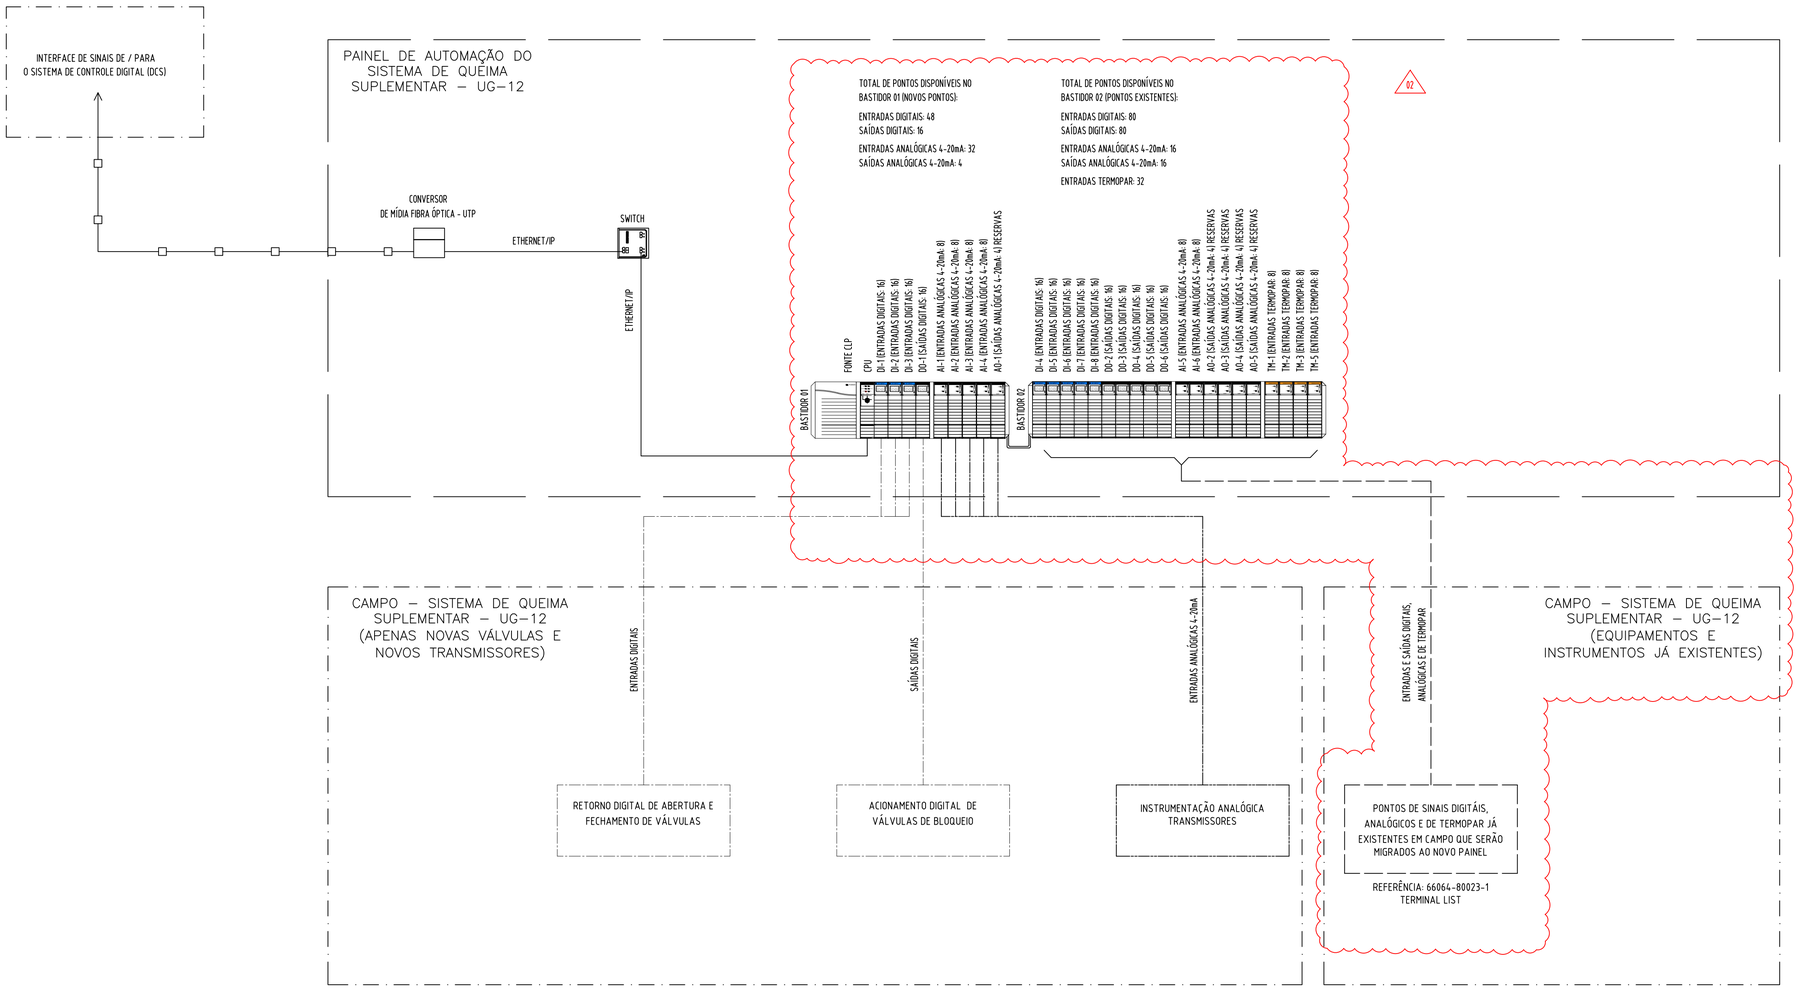


LEGENDA

- ETHERNET/IP - RJ45
- ENTRADAS/SAIDAS DIGITAIS
- ENTRADAS/SAÍDAS ANALÓGICAS
- FIBRA ÓPTICA
- SINAIS DIVERSOS

## DOCUMENTOS DE REFERÊNCIA

LD-9206.00-7501-940-R1N-020 - LISTA DE DOCUMENTOS

MD-9206.00-7501-940-R1N-047 - MEMORIAL DESCRITIVO - CONTRATAÇÃO

MD-9206.00-7501-940-R1N-048 - MEMORIAL DESCRITIVO - INSTALAÇÃO

DE-9206.00-7501-944-R1N-015 - DESENHO - FLUXOGRAMA DE ENGENHARIA - SISTEMA DE QUEIMA SUPLEMENTAR - UG-11

DE-9206.00-7501-944-R1N-017 - DESENHO - FLUXOGRAMA DE ENGENHARIA - SISTEMA DE QUEIMA SUPLEMENTAR - UG-12

## NOTAS GERAIS

1 - OS DADOS DESTE DOCUMENTO SÃO DE CARÁTER ORIENTATIVO E DEVERÃO SER CONFIRMADOS POR OCASIÃO DA ELABORAÇÃO DO DETALHAMENTO DA SOLUÇÃO TÉCNICA.

| REV. | DESCRIÇÃO | DATA | EXEC. | VERIF. | APROV. |
|---|---|---|---|---|---|
| 02 | ATENDIMENTO A COMENTÁRIOS | 26/09/2024 | G.SANTOS | B.SALCIDES | R.SILVA |
| 01 | ATENDIMENTOS A COMENTÁRIOS | 05/09/24 | R. FRANCISCO | P. SOUZA | R. SILVA |
| 0 | EMISSÃO ORIGINAL | 12/06/24 | R. FRANCISCO | P. SOUZA | R. SILVA |

DE ACORDO COM A DI-1PBR-00337, AS INFORMAÇÕES DESTE DOCUMENTO SÃO DE PROPRIEDADE DA PETROBRAS, SENDO PROIBIDA A UTILIZAÇÃO FORA DA SUA FINALIDADE.
FORMULÁRIO PADRONIZADO PELA NORMA PETROBRAS N-381 - REV. M.

RINA BRASIL SERVIÇOS TÉCNICOS LTDA

PROF. RESP.: RAFAEL REIS GOMES DA SILVA — RUBRICA PROF. RESP.:

Nº CONTRATO: 5900.0123407.23.2 — Nº CREA / CAU: 2010133215

Nº RINA: DE-9206.00-7501-943-R1N-026 — PROGRAMA / VERSÃO: AUTOCAD 2024

PETROBRAS — G&E/EECP/PPA

CLIENTE: GÁS E ENERGIA

PROGRAMA: PROJETO DE MELHORIA DE ATIVO

ÁREA: USINA TERMELÉTRICA TERMORIO (UTE-TRI)

TÍTULO: DESENHO
ARQUITETURA DE REDE

ESCALA: INDICADA — FOLHA: 02 de 02

INTERNA

Nº DE-9206.00-7501-869-R1N-006

A1 - 841 x 594