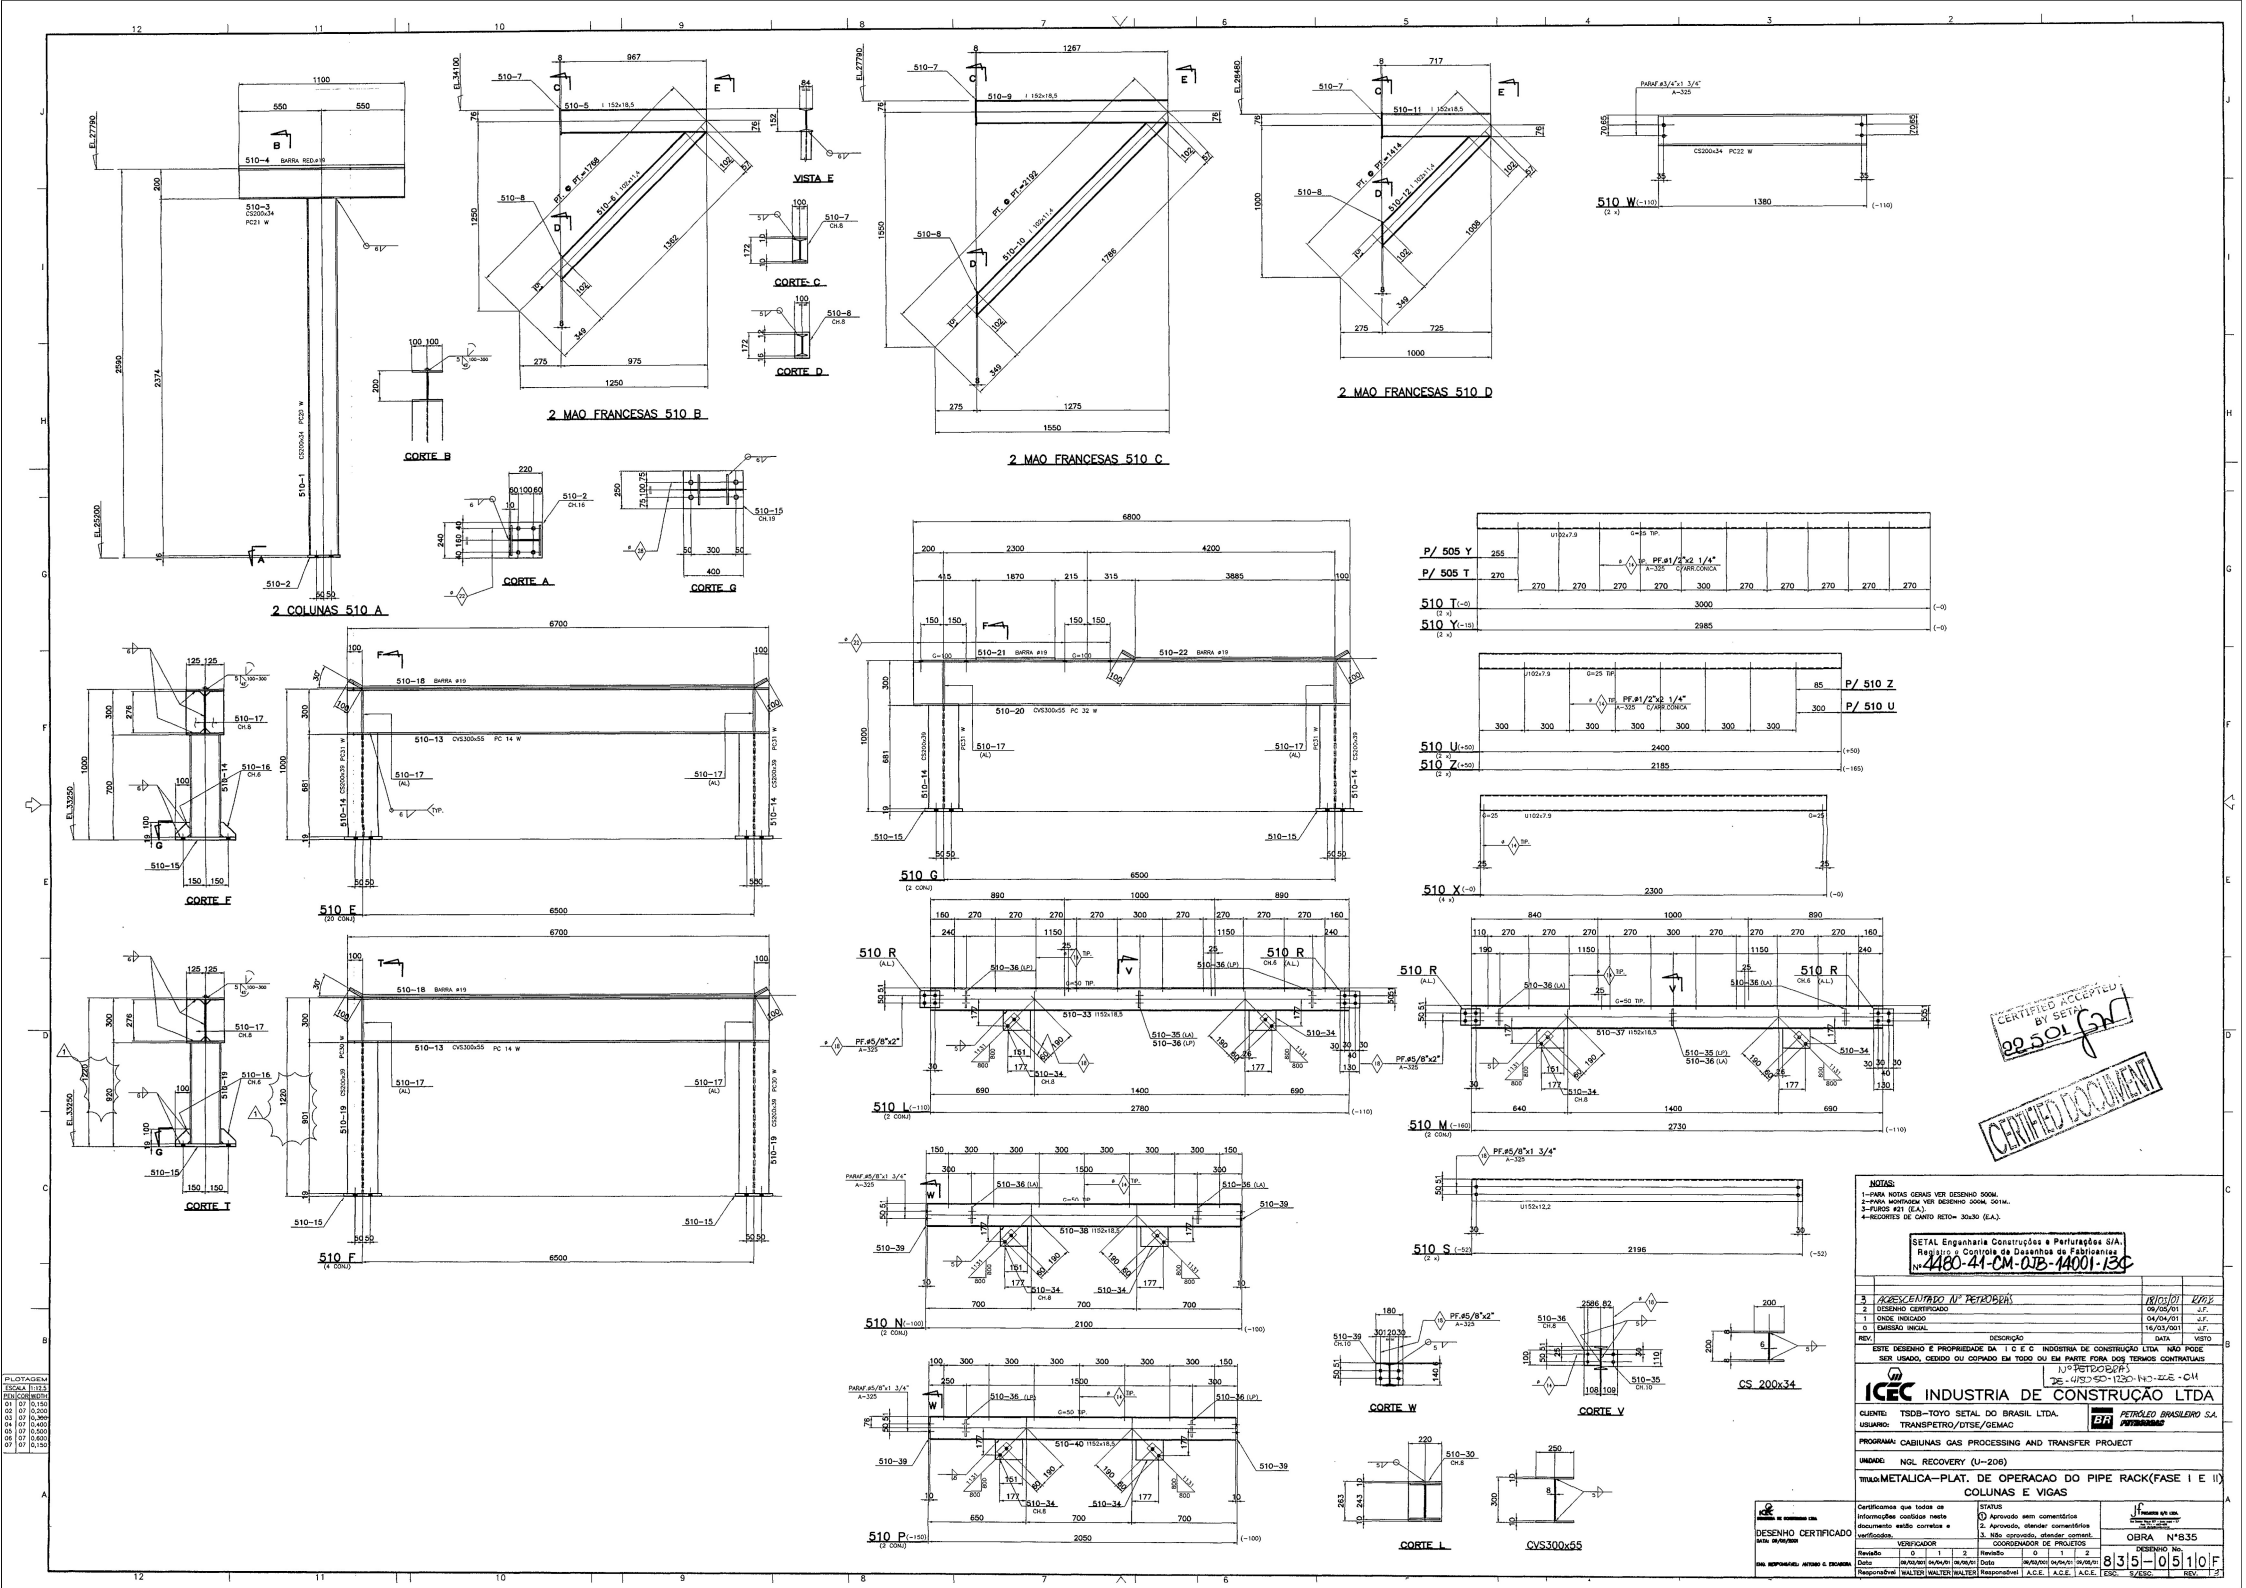

CERTIFIED ACCEPTED BY SETAL 22.5.01

CERTIFIED DOCUMENT

NOTAS:
1–PARA NOTAS GERAIS VER DESENHO 5004.
2–PARA MONTAGEM VER DESENHO 5004, 0011M.
3–FUROS #21 (E.A.).
4–RECORTES DE CANTO RETO= 30x30 (E.A.).

SETAL Engenharia Construções e Perfurações S/A.
Registro p. Controle de Desenhos de Fabricantes
Nº 4480-41-DM-0JB-14001-13C

REV.	DESCRIÇÃO	DATA	VISTO
3	ACRESCENTADO Nº PETROBRAS	18/05/01	AVGE
2	DESENHO CERTIFICADO	09/05/01	J.F.
1	ONDE INDICADO	04/04/01	J.F.
0	EMISSÃO INICIAL	16/03/2001	J.F.

ESTE DESENHO É PROPRIEDADE DA I C E C INDUSTRIA DE CONSTRUÇÃO LTDA NÃO PODE SER USADO, CEDIDO OU COPIADO EM TODO OU EM PARTE FORA DOS TERMOS CONTRATUAIS

Nº PETROBRAS 25-4150-1130-NO-ACE-CM

ICEC INDUSTRIA DE CONSTRUÇÃO LTDA

CLIENTE: TSDB–TOYO SETAL DO BRASIL LTDA. — PETRÓLEO BRASILEIRO S.A. PETROBRAS
USUARIO: TRANSPETRO/DTSE/GEMAC

PROGRAMA: CABIUNAS GAS PROCESSING AND TRANSFER PROJECT

UNIDADE: NGL RECOVERY (U–206)

TITULO: METALICA–PLAT. DE OPERACAO DO PIPE RACK(FASE I E II) COLUNAS E VIGAS

DESENHO CERTIFICADO DATA 09/05/2001
ENG. RESPONSAVEL: ANTONIO C. ENCARNAÇÃO

Certificamos que todas as informações contidas neste documento estão corretas e verificadas.

STATUS
1. Aprovado sem comentários
2. Aprovado, atender comentários
3. Não aprovado, atender comentários

VERIFICADOR				COORDENADOR DE PROJETOS				
Revisão	0	1	2	Revisão	0	1	2	
Data	09/05/01	04/04/01	09/05/01	Data	09/05/01	04/04/01	09/05/01	
Responsável	WALTER	WALTER	WALTER	Responsável	A.C.E.	A.C.E.	A.C.E.	ESC. S/ESC.

OBRA Nº835

DESENHO No. 835-0510F REV. 3

PLOTAGEM ESCALA 1:12,5

ITEM	CODE	WIDTH
01	07	0,150
02	07	0,200
03	07	0,300
04	07	0,400
05	07	0,500
06	07	0,600
07	07	0,150