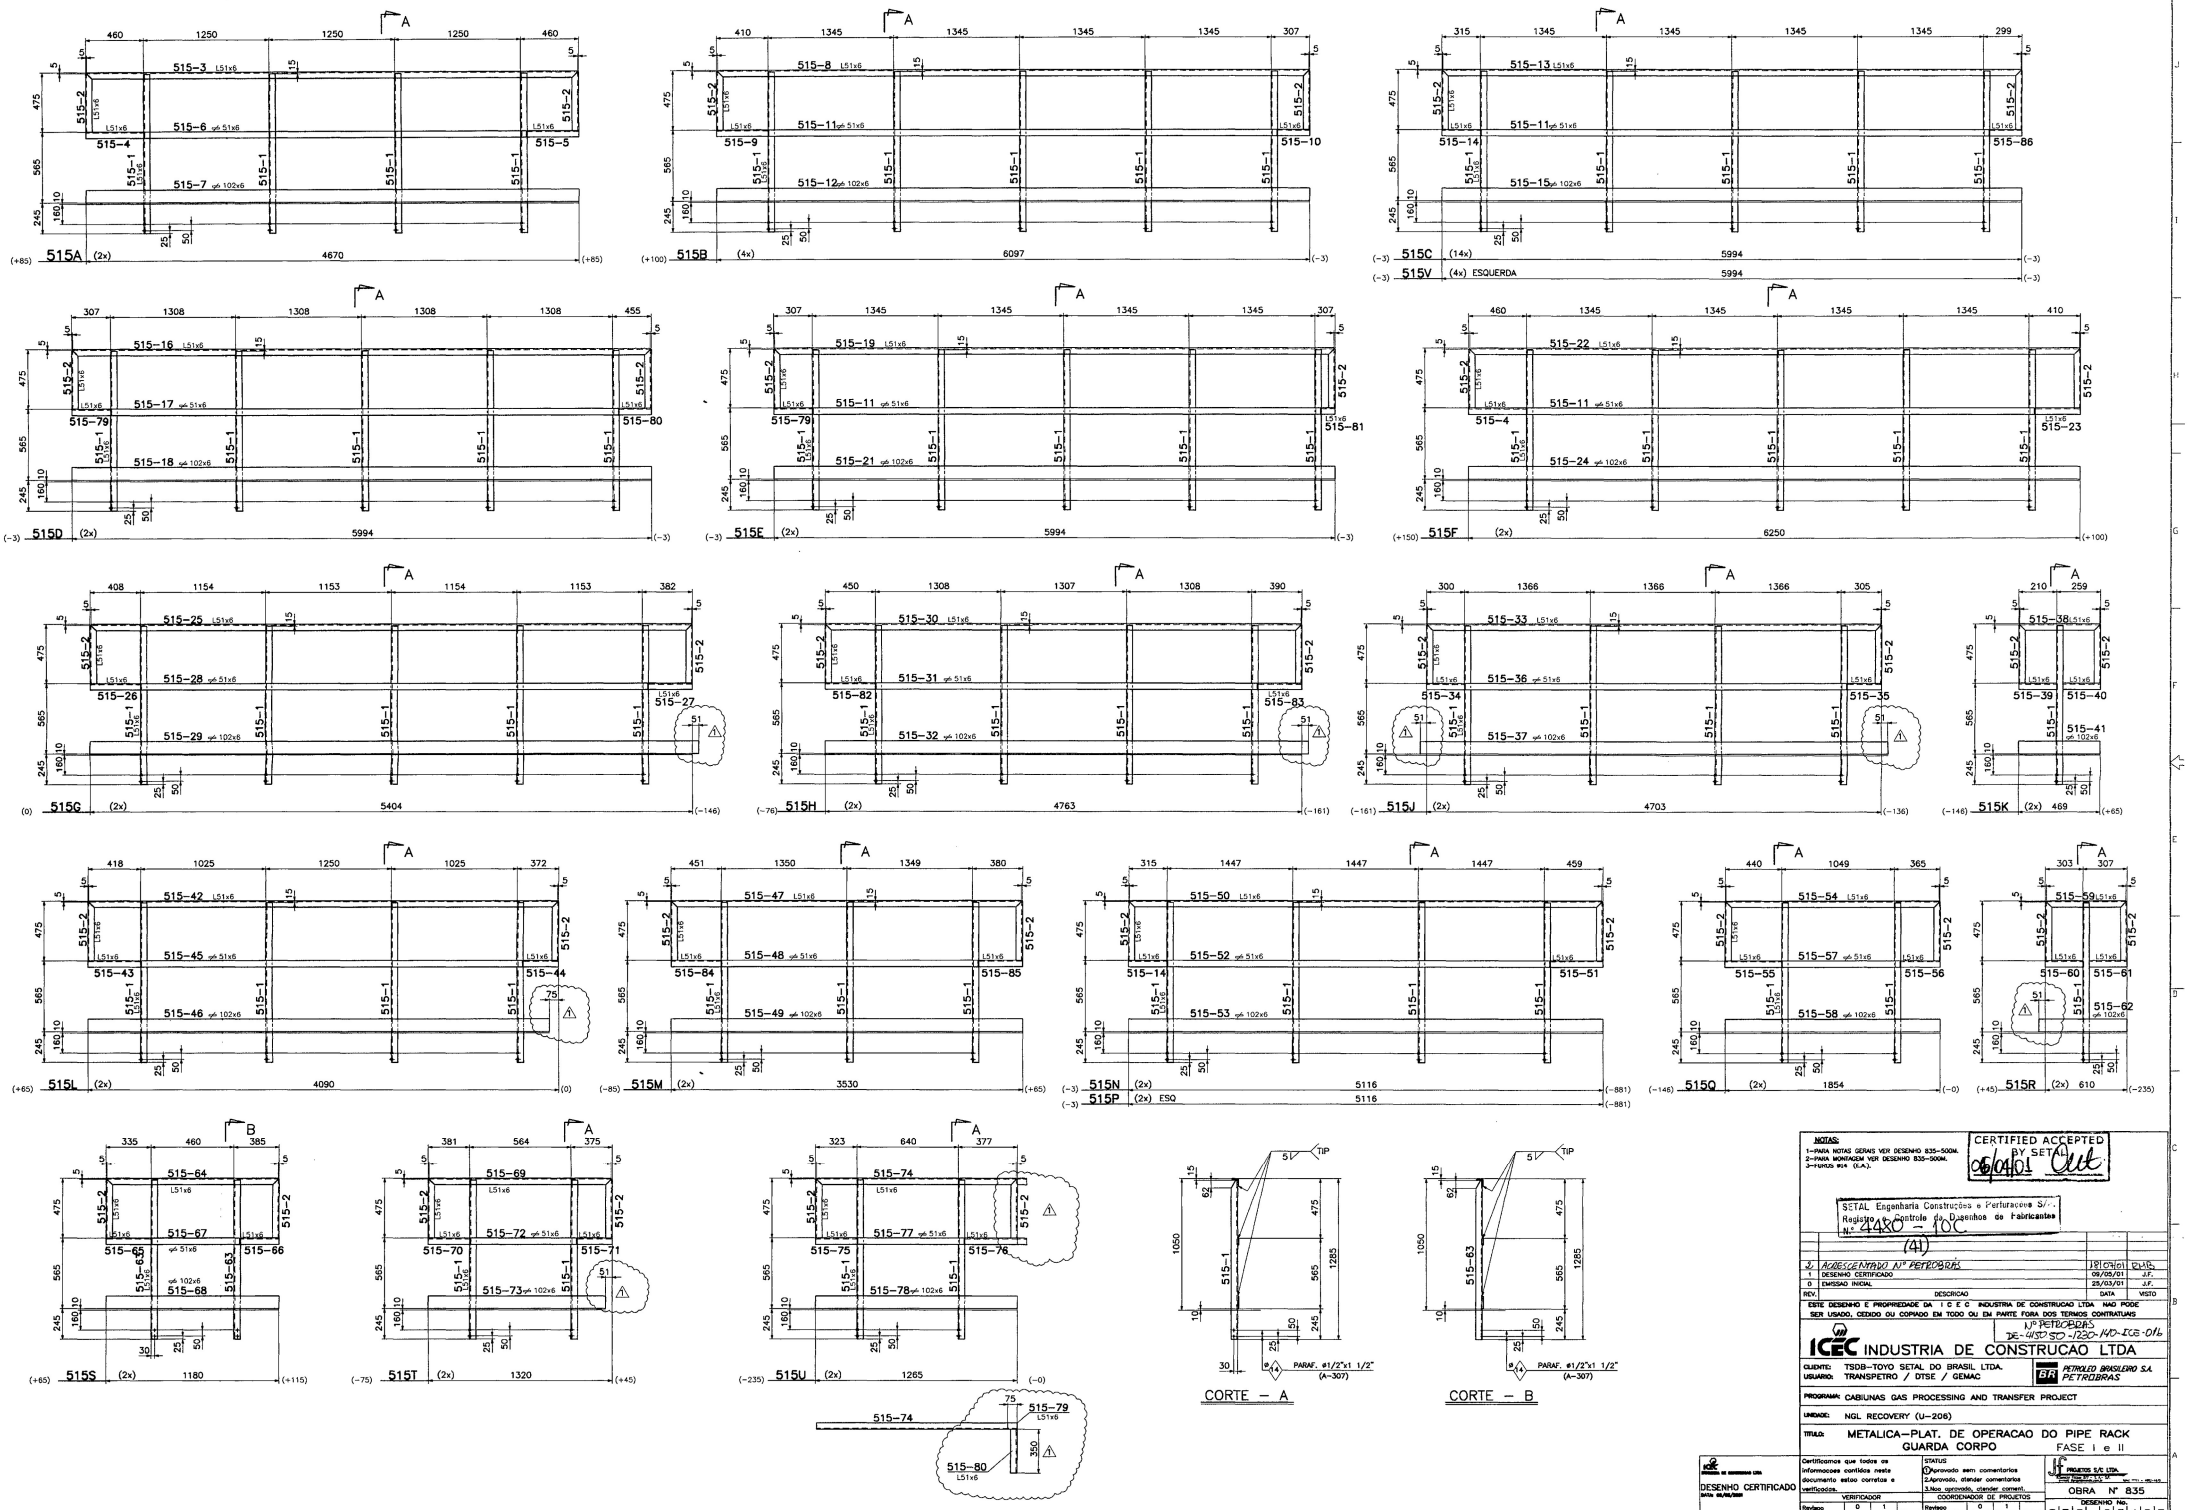

NOTAS:
1–PARA NOTAS GERAIS VER DESENHO 835–500M.
2–PARA MONTAGEM VER DESENHO 835–500M.
3–TUBOS 6m (L.A.).

CERTIFIED ACCEPTED BY SETAL 05/04/01

SETAL Engenharia Construções e Perfurações S/C.
Registro de Controle de Desenhos de Fabricantes
Nº 4480 – 10C
(41)

REV.	DESCRICAO	DATA	VISTO
2	ACRESCENTADO Nº PETROBRAS	18/04/01	ELIAS
1	DESENHO CERTIFICADO	09/05/01	J.F.
0	EMISSAO INICIAL	25/03/01	J.F.

ESTE DESENHO E PROPRIEDADE DA I C E C INDUSTRIA DE CONSTRUCAO LTDA NAO PODE SER USADO, CEDIDO OU COPIADO EM TODO OU EM PARTE FORA DOS TERMOS CONTRATUAIS

Nº PETROBRAS 2E-0850-1220-NAO-ICE-016

ICEC INDUSTRIA DE CONSTRUCAO LTDA

CLIENTE: TSDB–TOYO SETAL DO BRASIL LTDA.
USUARIO: TRANSPETRO / DTSE / GEMAC

PETROLEO BRASILEIRO S.A. PETROBRAS

PROGRAMA: CABIUNAS GAS PROCESSING AND TRANSFER PROJECT

UNIDADE: NGL RECOVERY (U–206)

TITULO: METALICA–PLAT. DE OPERACAO DO PIPE RACK GUARDA CORPO FASE I e II

DESENHO CERTIFICADO DATA 05/04/2001

Certificamos que todos os informacoes contidos neste documento estao corretas e verificados.

STATUS:
1.Aprovado sem comentarios
2.Aprovado, atender comentarios
3.Nao aprovado, atender comenti.

VERIFICADOR			COORDENADOR DE PROJETOS		
Revisao	0	1	Revisao	0	1
Data	25/03/01	09/05/01	Data	25/03/01	09/05/01
Responsavel	Walter	Walter	Responsavel	ACE	ACE

PROJETOS S/C LTDA. Rua Visconde de Inhaúma, 58 – 5º andar – Tel.: (021) 2516-1600 – Fax: (021) 2516-1610

OBRA Nº 835

DESENHO No. 8 3 5 – 0 5 1 5 F

ESC. 1:12.5 REV. 2

RESP. RESPONSAVEL: ANTONIO C. SECHERON

PLOTAGEM
ESCALA 1:12.5

FOLHA	DATA	ESPESSURA (MM)
01	07	0,150
02	07	0,200
03	07	0,300
04	07	0,400
05	07	0,500
06	07	0,600
07	07	0,150

DESENHO GERADO EM SISTEMA CAD – OBS.: REVISAR O MEIO ELETRONICO