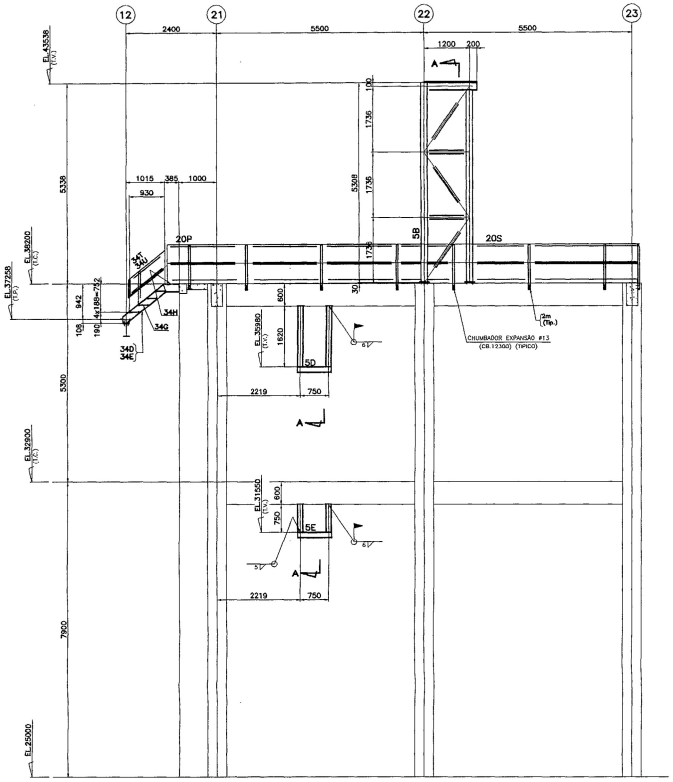

ELEVAÇÃO NO EIXO C1

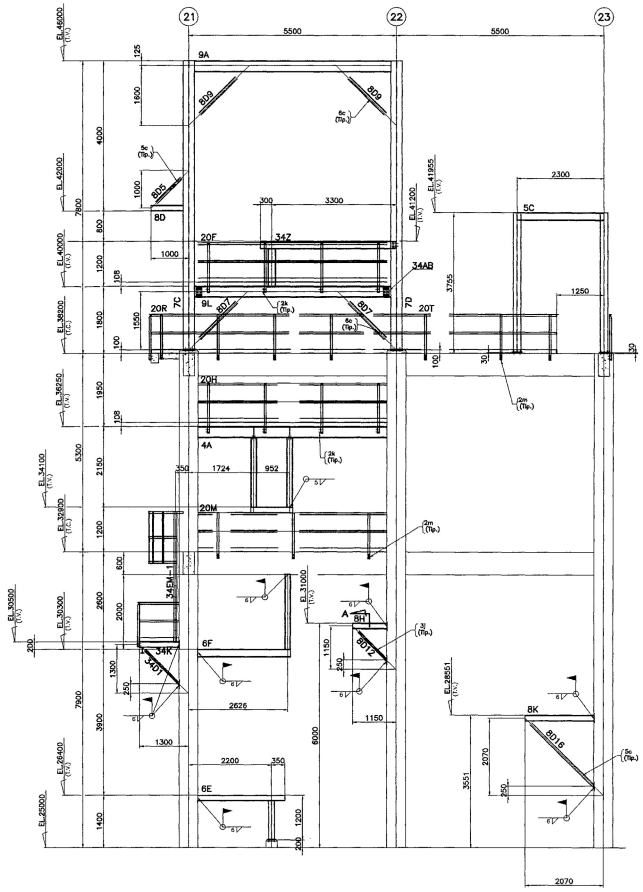

ELEVAÇÃO NO EIXO C2

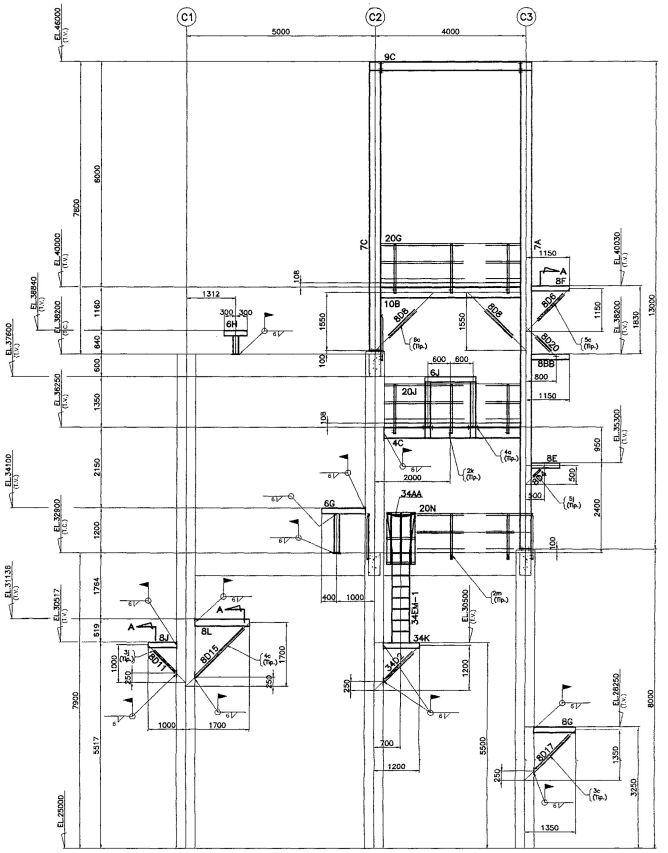

ELEVAÇÃO NO EIXO 21

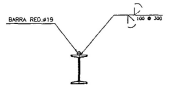

CORTE A

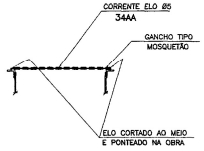

CORRENTE DE SEGURANÇA NA ENTRADA
DA ESCADA MARINHEIRO

CERTIFIED ACCEPTED
BY SETAL
05/25/01

SETAL Engenharia Construções e Perfurações S/A.
Registro e Controle de Desenhos de Fabricação
N.4480-41-CNF-0038-14001

ICEC INDUSTRIA DE CONSTRUÇÃO LTDA
DESENHO CERTIFICADO
DATA: 20/04/2001
ENG. RESPONSÁVEL: ANTONIO C. ESCABORA

RELACAO DE PARAFUSOS PORCAS E ARRUELAS										
TIPO	DESCRICAO	MAT.	PARAFUSOS		PORCAS		AR.LISA		AR.CHANFRADA	
			OFICINA	OBRA	OFICINA	OBRA	OFICINA	OBRA	OFICINA	OBRA
a	ø 19x64	A-325	–	200	–	200	–	200	–	–
b	ø 19x51	A-325	–	610	–	610	–	610	–	–
c	ø 19x57	A-325	–	480	–	480	–	480	–	–
d	ø 16x44	A-325	–	50	–	50	–	50	–	–
e	ø 25x70	A-325	–	30	–	30	–	30	–	–
f	ø 16x64	A-325	–	40	–	40	–	40	–	–
g	ø 13x57	A-307	–	270	–	270	–	–	–	270
h	ø 13x51	A-307	–	40	–	40	–	40	–	–
j	ø 13x44	A-307	–	1400	–	1400	–	1400	–	–
k	ø 13x38	A-307	–	450	–	450	–	450	–	–
m	76 CHUMBADORES EXPANSÃO ø13 (CB 12300)									

NOTAS:

1—PARA NOTAS GERAIS VER DESENHO 01M.

2—TRABALHE ESTE DESENHO EM CONJ. COM O DES. 01M.

REV.	DESCRIÇÃO	DATA	VISTO
5	ACRESCENTADO Nº PETROBRAS	12/04/01	C.M.G.
4	PARA CERTIFICADO	20/04/01	J.P.
3	ACRESCENTADO MARCAS, E CONF. COMENTÁRIOS DES. REVISADOS DA SETAL	18/04/01	J.P.
2	ACRESCENTADO MARCAS E CONF. COMENTÁRIOS DES. REVISADOS DA SETAL	12/04/01	J.P.
1	ACRESCENTADO MARCAS	28/03/01	J.P.
0	EMISSÃO INICIAL	19/03/01	J.P.

ESTE DESENHO É PROPRIEDADE DA I C E C INDUSTRIA DE CONSTRUÇÃO LTDA NÃO PODE SER USADO, CEDIDO OU COPIADO EM TODO OU EM PARTE FORA DOS TERMOS CONTRATUAIS

Nº PETROBRAS
DE-4150.90-1230-140-ZLE-031

ICEC INDUSTRIA DE CONSTRUÇÃO LTDA

CLIENTE: TOYO SETAL DO BRASIL LTDA.
PETRÓLEO BRASILEIRO S.A. PETROBRAS
USUÁRIO: TRANSPETRO/DTSE/GEMAC

PROGRAMA: CABIUNAS GAS PROCESSING AND TRANSFER PROJECT

UNIDADE: NGL RECOVERY (U-206)

TÍTULO: ESTRUTURA I — DIAGRAMA DE MONTAGEM ELEVAÇÕES

Certificamos que todas as informações contidas neste documento estão corretas e verificadas.

STATUS
1. Aprovado sem comentários
2. Aprovado, atender comentários
3. Não aprovado, atender coment.

VERIFICADOR				COORDENADOR DE PROJETOS			
Revisão	4	2	3	Revisão	4	2	3
Data	20/04/01	12/04/01	18/04/01	Data	20/04/01	12/04/01	18/04/01
Responsável	C.A.R.	C.A.R.	C.A.R.	Responsável	A.C.E.	A.C.E.	A.C.E.

projetos

OBRA Nº835

DESENHO No. 835-0002M

ESC. S/ESC. REV. 5

PLOTAGEM
ESCALA 1:50
CANETA
01 0,100
02 0,200
03 0,300
04 0,400
05 0,500
06 0,600
07 0,150

DESENHO GERADO EM SISTEMA CAD — NÃO REVISAR O MEIO ELETRÔNICO