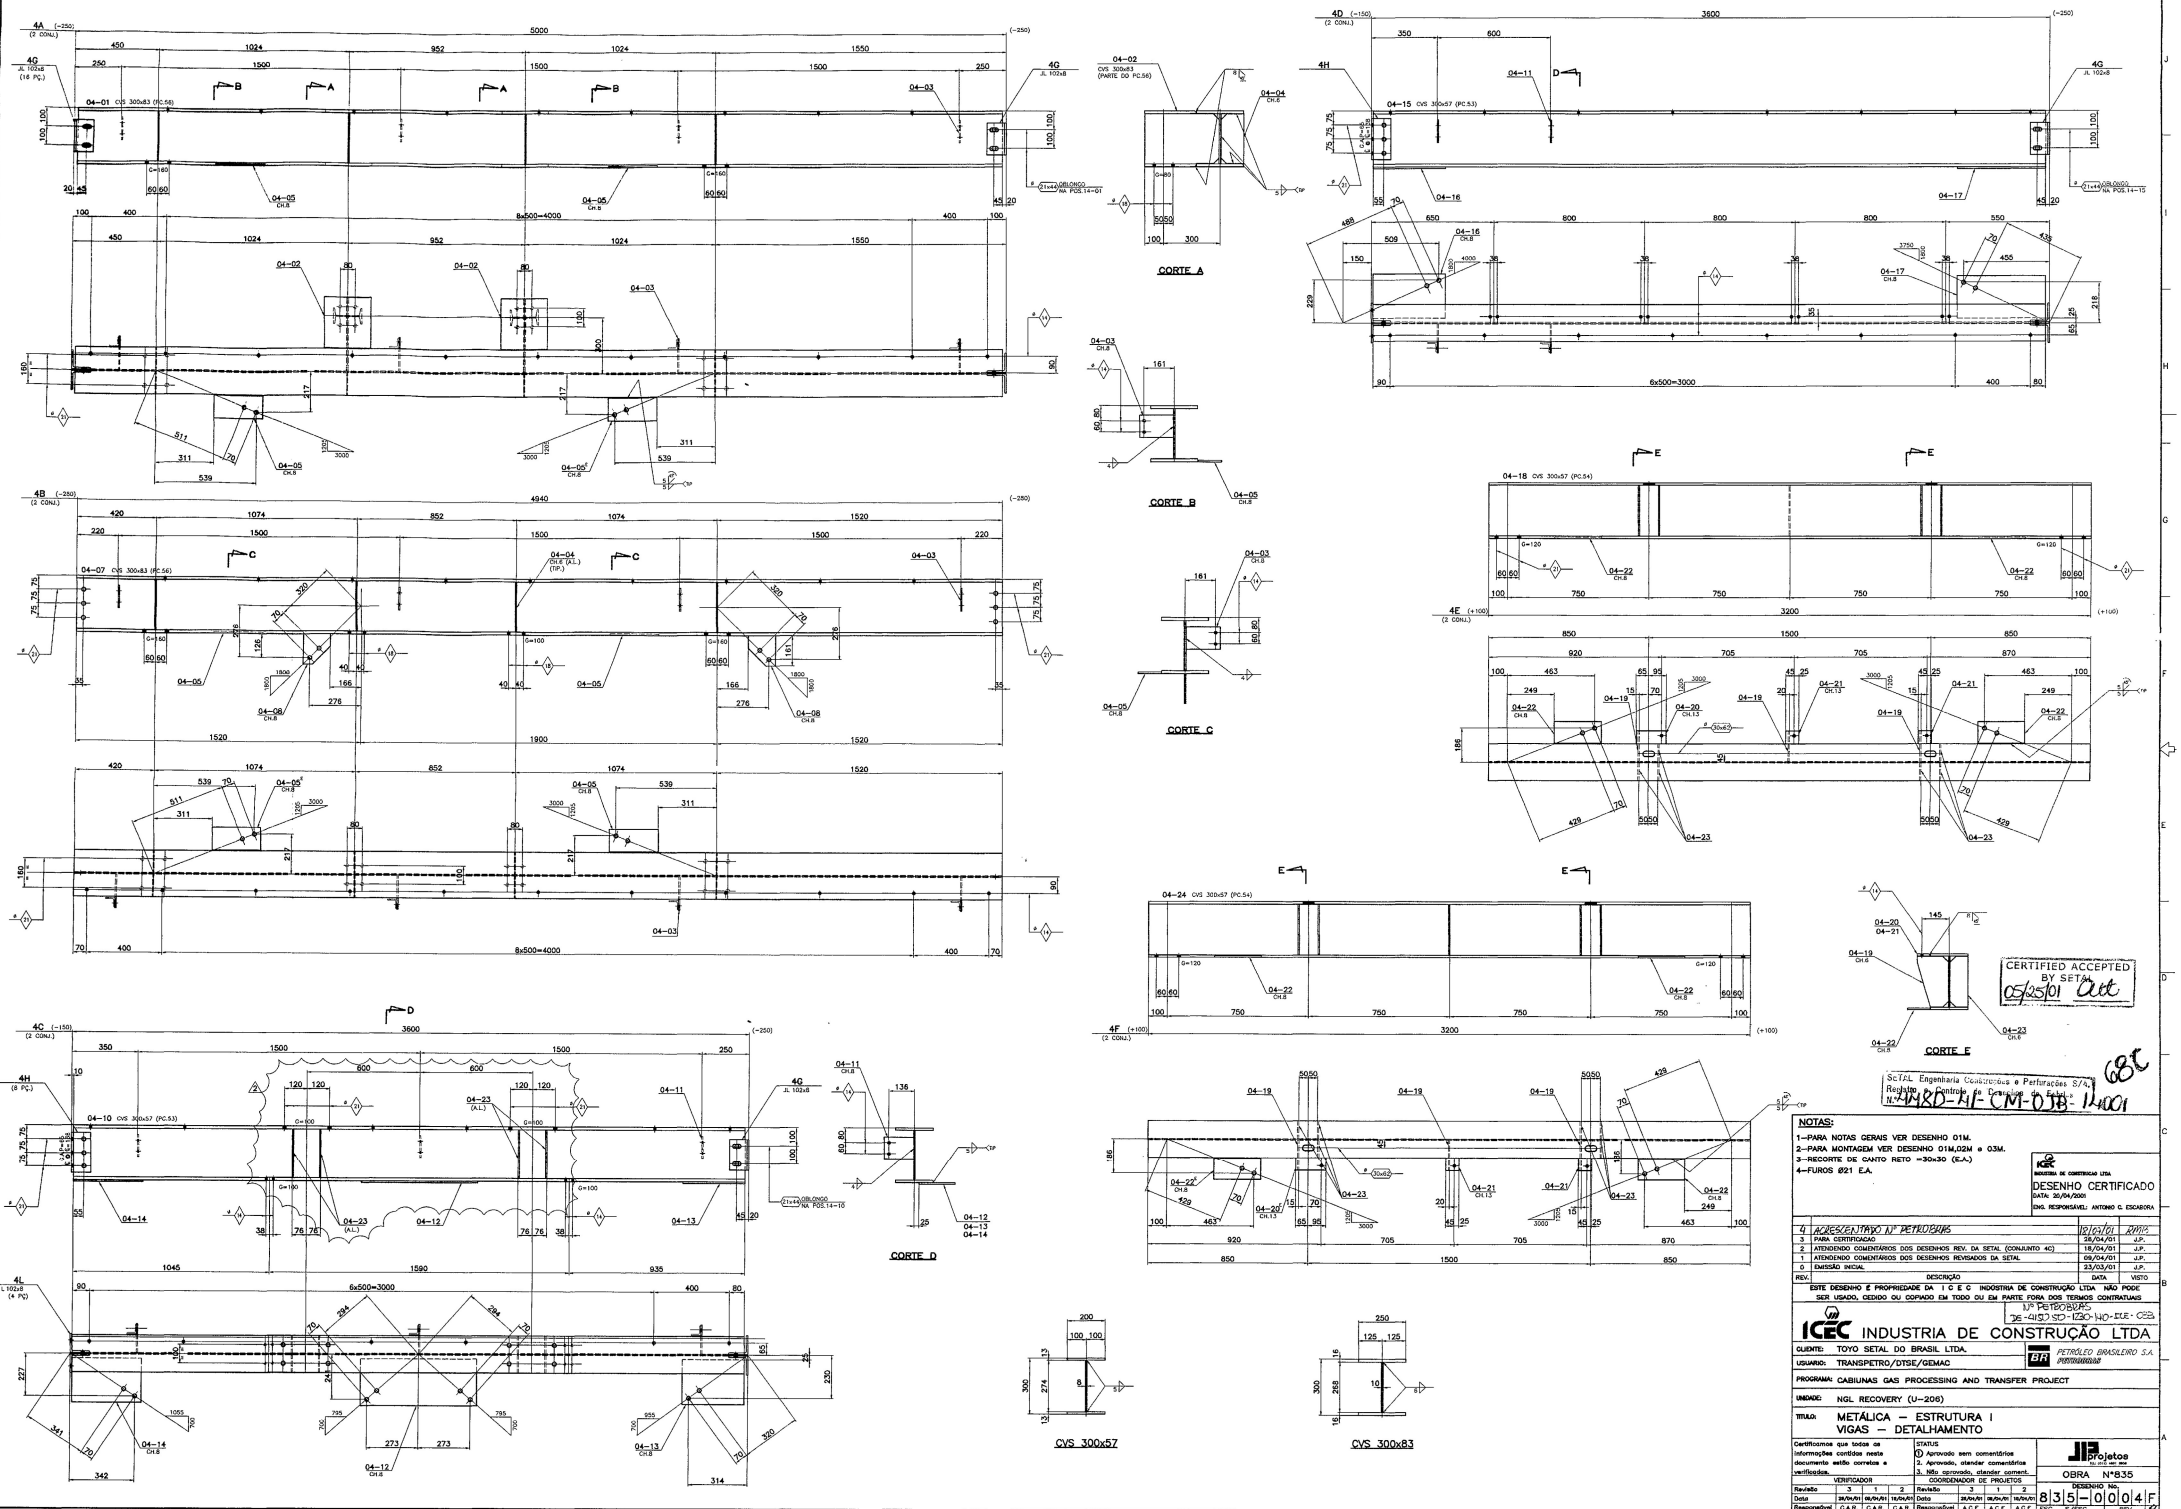

CERTIFIED ACCEPTED BY SETAL 05/25/01

SETAL Engenharia Construções e Perfurações S/A.
Resident Engineer Control
N.º MRD-MI-CM-0038-1.4001

68

NOTAS:

1—PARA NOTAS GERAIS VER DESENHO 01M.
2—PARA MONTAGEM VER DESENHO 01M,02M e 03M.
3—RECORTE DE CANTO RETO =30x30 (E.A.)
4—FUROS Ø21 E.A.

ICEC INDUSTRIA DE CONSTRUÇÃO LTDA

DESENHO CERTIFICADO
DATA: 26/04/2001
ENG. RESPONSAVEL: ANTONIO C. ESCABORA

REV.	DESCRIÇÃO	DATA	VISTO
4	ACRESCENTADO Nº PETROBRAS	18/07/01	RMR
3	PARA CERTIFICADO	26/04/01	J.P.
2	ATENDENDO COMENTÁRIOS DOS DESENHOS REV. DA SETAL (CONJUNTO 4C)	18/04/01	J.P.
1	ATENDENDO COMENTÁRIOS DOS DESENHOS REVISADOS DA SETAL	09/04/01	J.P.
0	EMISSÃO INICIAL	23/03/01	J.P.

ESTE DESENHO É PROPRIEDADE DA I C E C INDUSTRIA DE CONSTRUÇÃO LTDA. NÃO PODE SER USADO, CEDIDO OU COPIADO EM TODO OU EM PARTE FORA DOS TERMOS CONTRATUAIS

Nº PETROBRAS 3E-413530-E30-140-ELE-0038

ICEC INDUSTRIA DE CONSTRUÇÃO LTDA

CLIENTE: TOYO SETAL DO BRASIL LTDA.
USUARIO: TRANSPETRO/DTSE/GEMAC
PROGRAMA: CABIUNAS GAS PROCESSING AND TRANSFER PROJECT
UNIDADE: NGL RECOVERY (U-206)
TITULO: METÁLICA — ESTRUTURA I
VIGAS — DETALHAMENTO

PETRÓLEO BRASILEIRO S.A. PETROBRAS

Certificamos que todas as informações contidas neste documento estão corretas e verificadas.

VERIFICADOR								
Revisão	3	1	2	Revisão	3	1	2	
Data	26/04/01	09/04/01	18/04/01	Data	26/04/01	09/04/01	18/04/01	
Responsável	C.A.R.	C.A.R.	C.A.R.	Responsável	A.C.E.	A.C.E.	A.C.E.	

STATUS:
1. Aprovado sem comentários
2. Aprovado, atender comentários
3. Não aprovado, atender comentr.

COORDENADOR DE PROJETOS

Projetos

OBRA Nº835

DESENHO No.					
8	3	5	-	0004	F

ESC. S/ESC. REV.

PLOTAGEM
ESCALA 1:10
RESCUNHOS

01	07	0,150
02	07	0,200
03	07	0,300
04	07	0,400
05	07	0,500
06	07	0,600
07	07	0,150

DESENHO GERADO EM SISTEMA CAD — OBS.: REVISAR O MEIO ELETRÔNICO