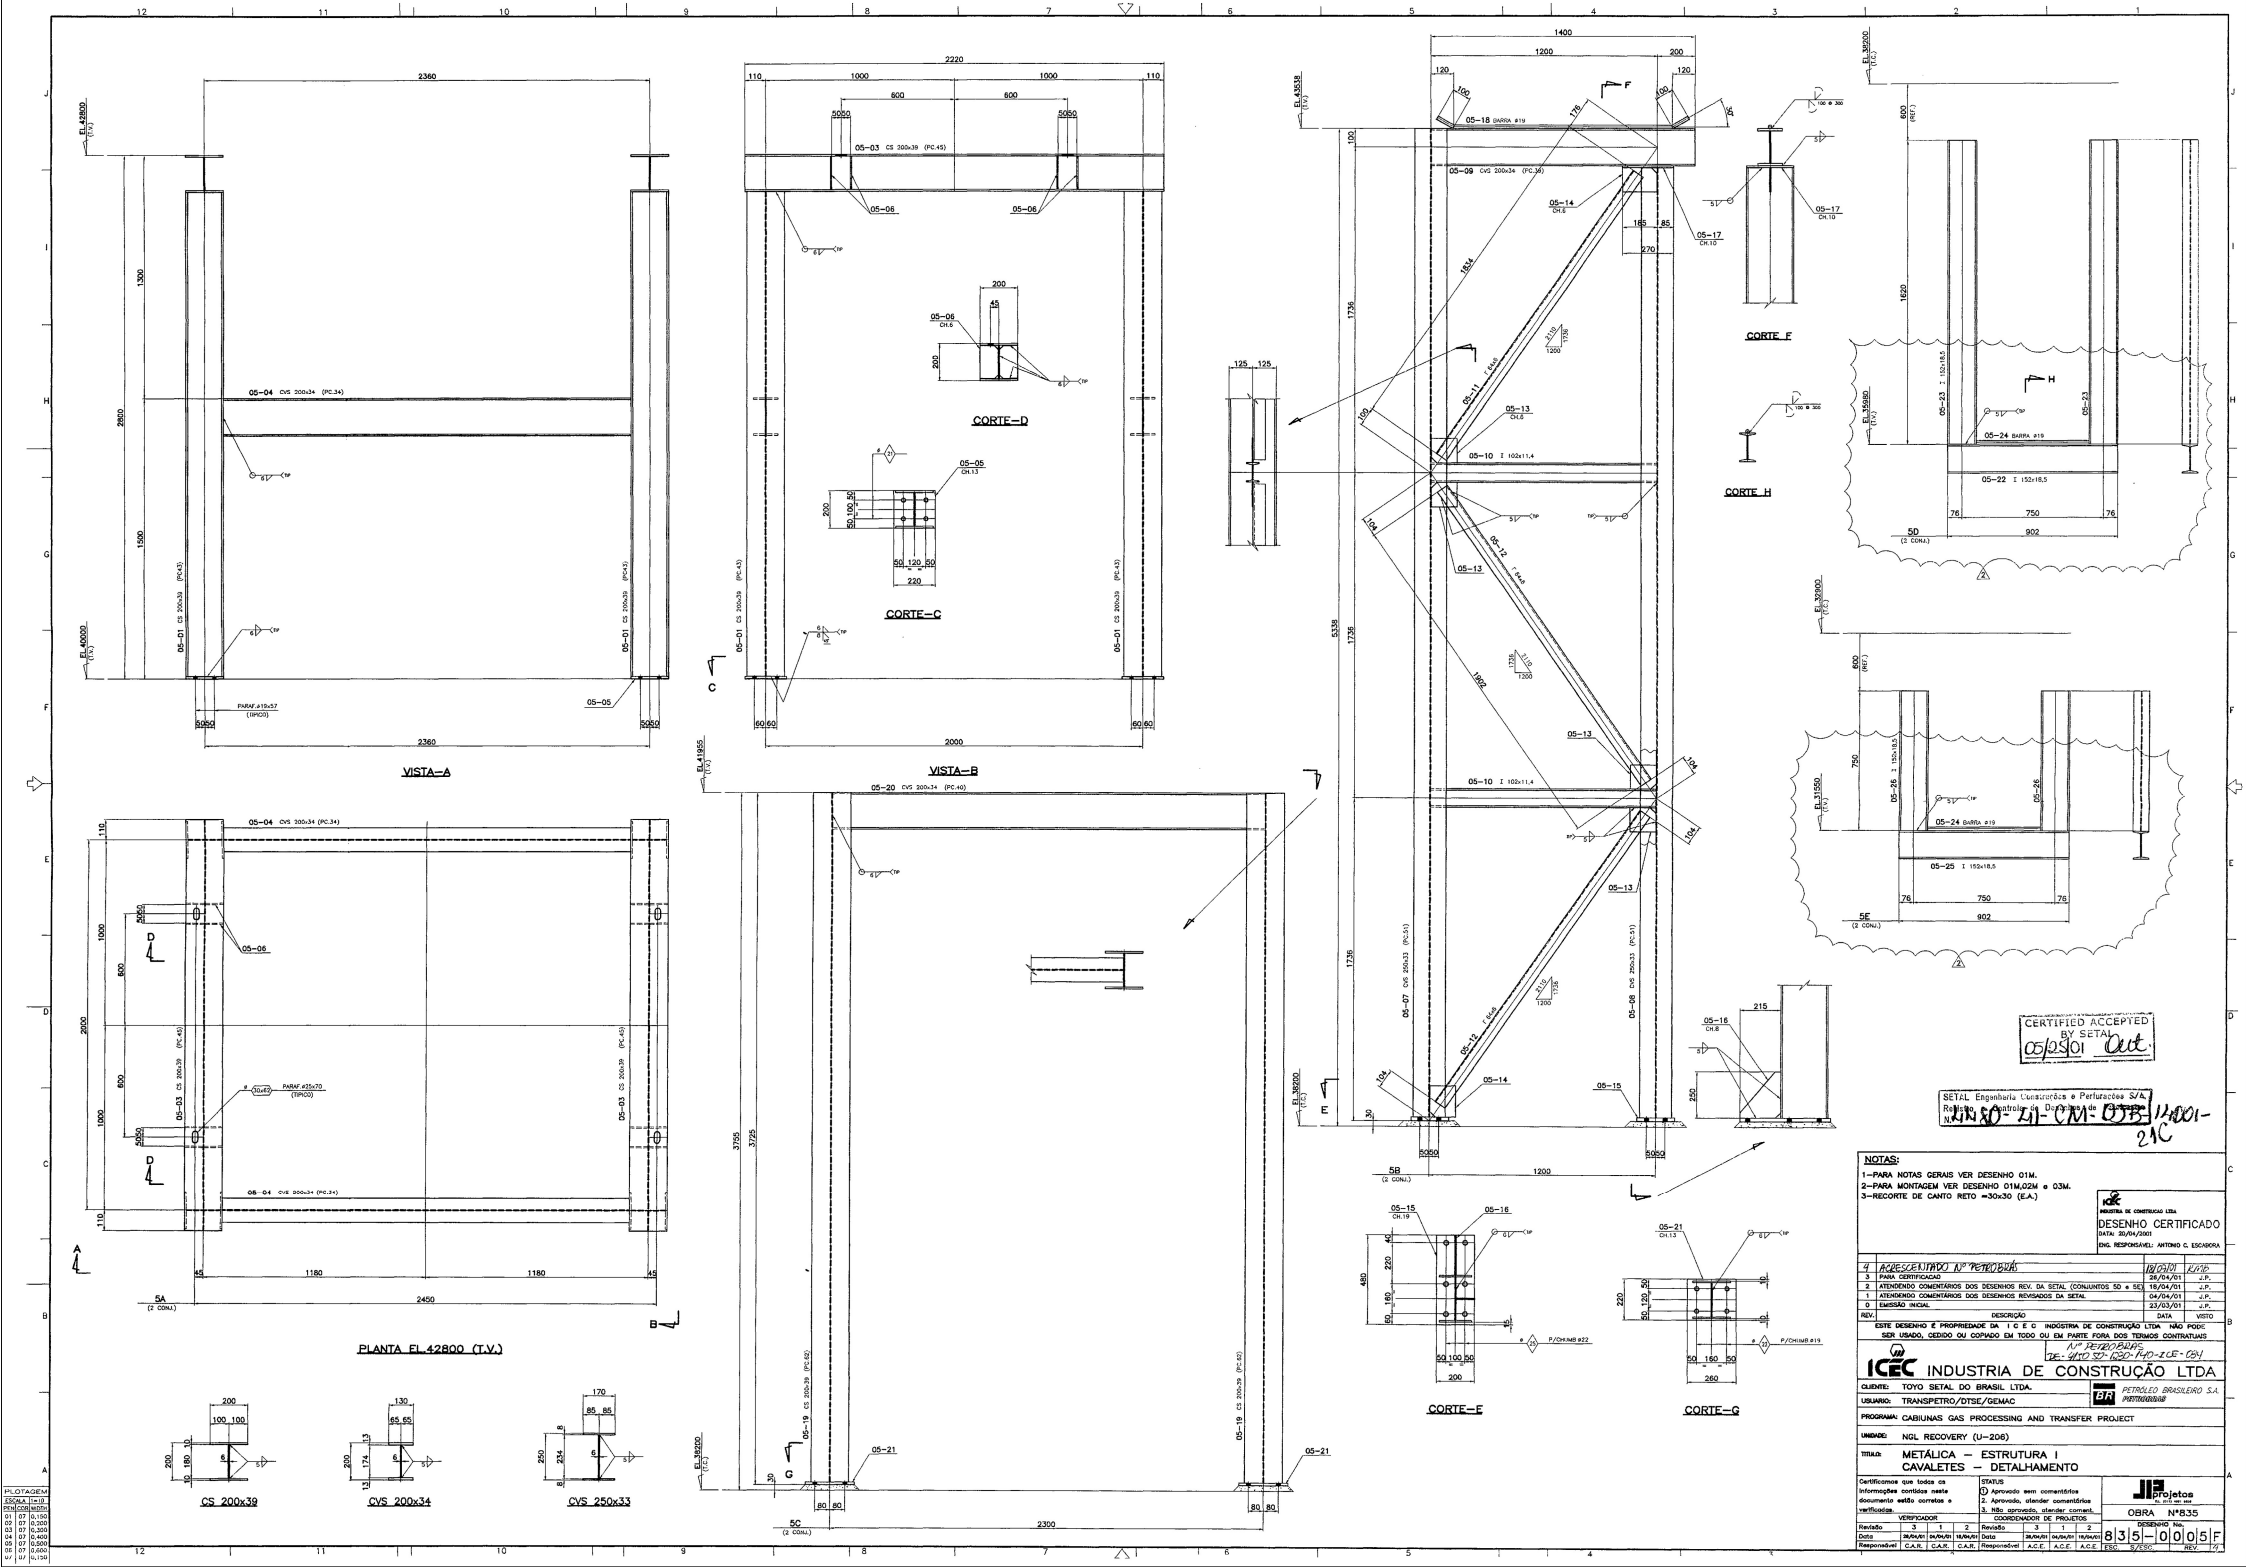
VISTA-A
VISTA-B
CORTE-C
CORTE-D
CORTE-E
CORTE-F
CORTE-G
CORTE-H
PLANTA EL.42800 (T.V.)
CS 200x39
CVS 200x34
CVS 250x33
CERTIFIED ACCEPTED BY SETAL
05/25/01
SETAL Engenharia Construções e Perfurações S/A.
Registro e Controle de Desenhos de Fabricação
N.º 4480-41-CM-03B 14001-21C
NOTAS:
1-PARA NOTAS GERAIS VER DESENHO 01M.
2-PARA MONTAGEM VER DESENHO 01M,02M e 03M.
3-RECORTE DE CANTO RETO =30x30 (E.A.)
INDUSTRIA DE CONSTRUÇÃO LTDA
DESENHO CERTIFICADO
DATA: 20/04/2001
ENG. RESPONSÁVEL: ANTONIO C. ESCABORA
4 ACRESCENTADO Nº PETROBRÁS 18/07/01 KMB
3 PARA CERTIFICACAO 26/04/01 J.P.
2 ATENDENDO COMENTÁRIOS DOS DESENHOS REV. DA SETAL (CONJUNTOS 5D e 5E) 18/04/01 J.P.
1 ATENDENDO COMENTÁRIOS DOS DESENHOS REVISADOS DA SETAL 04/04/01 J.P.
0 EMISSÃO INICIAL 23/03/01 J.P.
REV. DESCRIÇÃO DATA VISTO
ESTE DESENHO É PROPRIEDADE DA I C E C INDÚSTRIA DE CONSTRUÇÃO LTDA NÃO PODE SER USADO, CEDIDO OU COPIADO EM TODO OU EM PARTE FORA DOS TERMOS CONTRATUAIS
Nº PETROBRAS
DE-4100 50-1230-140-ICE-054
ICEC INDUSTRIA DE CONSTRUÇÃO LTDA
CLIENTE: TOYO SETAL DO BRASIL LTDA.
USUARIO: TRANSPETRO/DTSE/GEMAC
PETRÓLEO BRASILEIRO S.A. PETROBRAS
PROGRAMA: CABIUNAS GAS PROCESSING AND TRANSFER PROJECT
UNIDADE: NGL RECOVERY (U-206)
TÍTULO: METÁLICA – ESTRUTURA I
CAVALETES – DETALHAMENTO
Certificamos que todas as informações contidas neste documento estão corretas e verificadas.
STATUS
1. Aprovado sem comentários
2. Aprovado, atender comentários
3. Não aprovado, atender coment.
VERIFICADOR
COORDENADOR DE PROJETOS
Revisão 3 1 2
Data 26/04/01 04/04/01 18/04/01
Responsável C.A.R. C.A.R. C.A.R.
Revisão 3 1 2
Data 26/04/01 04/04/01 18/04/01
Responsável A.C.E. A.C.E. A.C.E.
JP projetos
OBRA Nº835
DESENHO No.
835-0005F
ESC. S/ESC. REV. 4
PLOTAGEM
ESCALA 1=10
PEN COR MODO
01 07 0,150
02 07 0,200
03 07 0,300
04 07 0,400
05 07 0,500
06 07 0,600
07 07 0,150