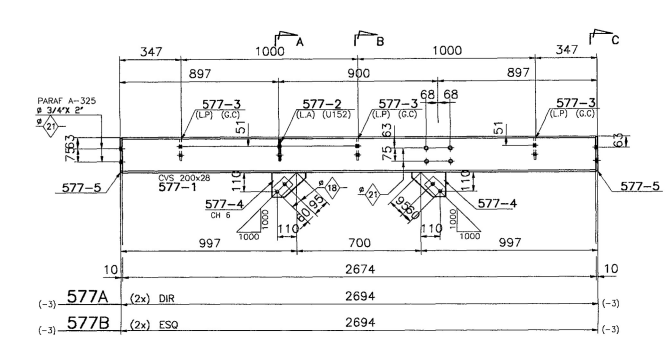

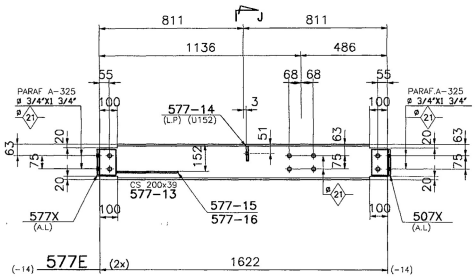

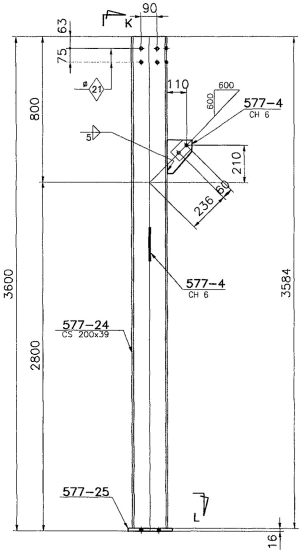

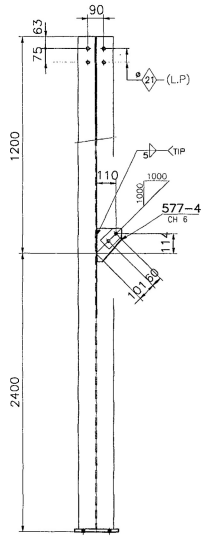

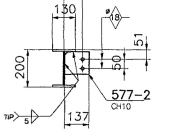

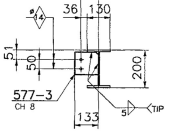

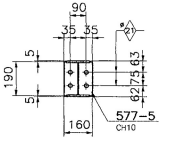

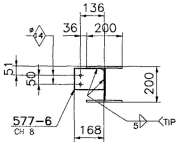

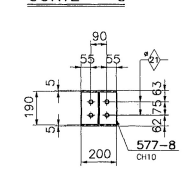

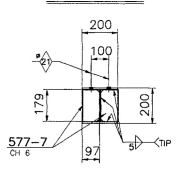

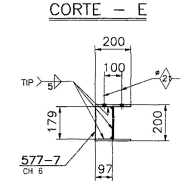

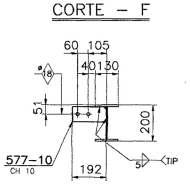

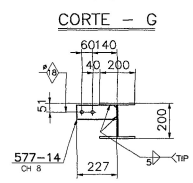

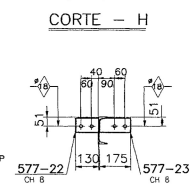

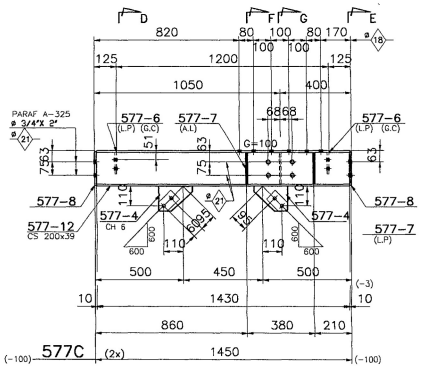

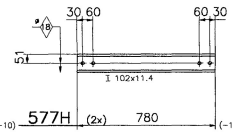

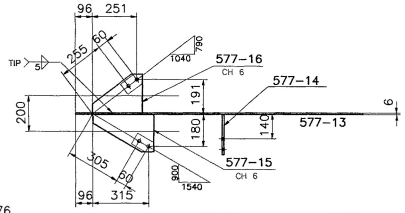

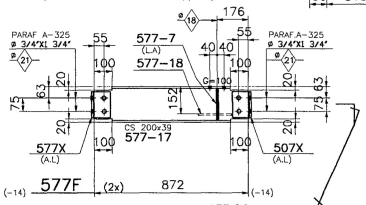

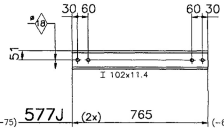

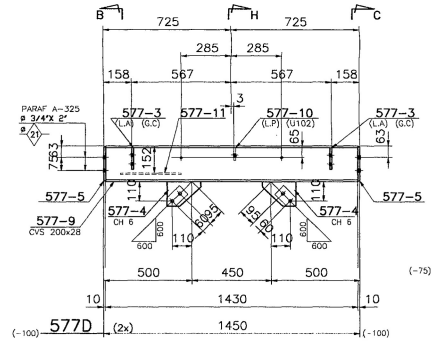

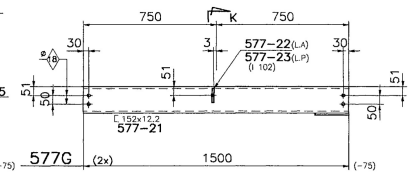

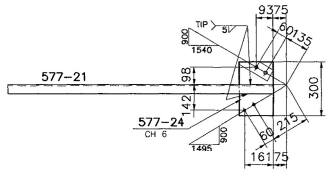

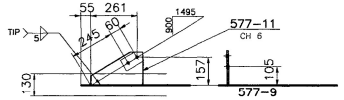

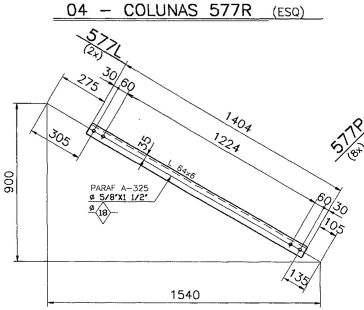

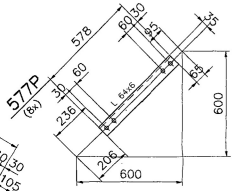

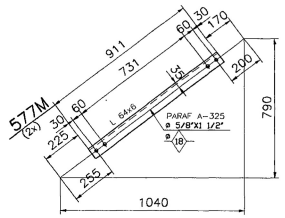

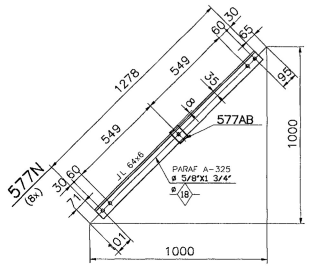

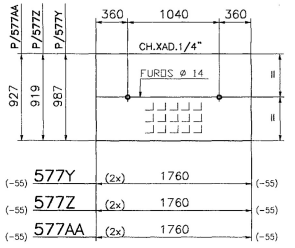

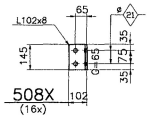

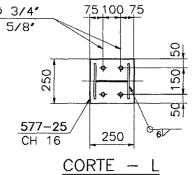

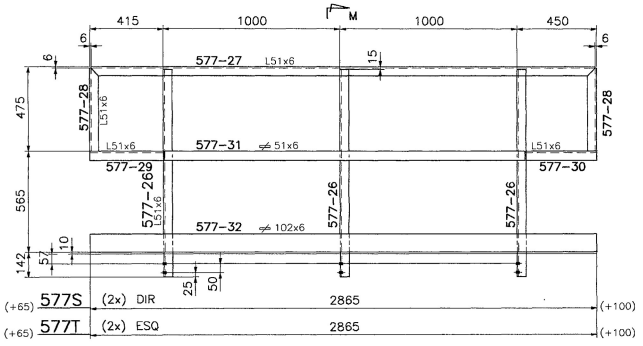

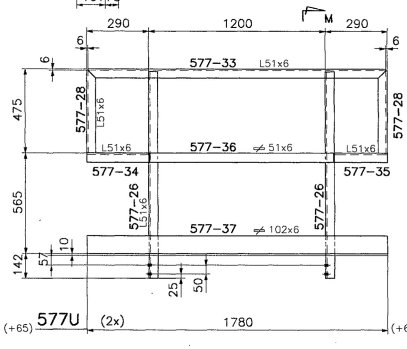

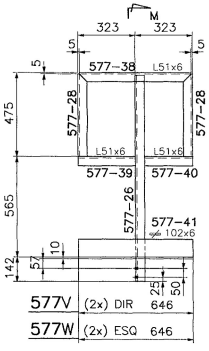

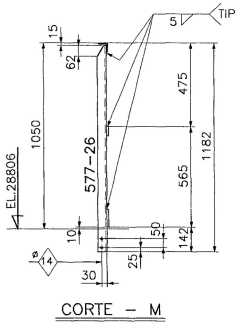

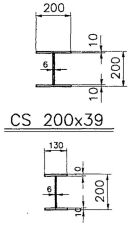

NOTAS:
1-PARA NOTAS GERAIS VER DESENHO 5004.
2-PARA MONTAGEM VER DESENHO 5754.
3-FUROS ø21 (L.A.).

CERTIFIED ACCEPTED BY SETAL 05/30/01 Aut

SETAL Engenharia e Construções Ltda.
Folha nº 4480 - 125B
(41)

REV.	DESCRICAO	DATA	VISTO
2	ACRESCENTADO Nº PETROBRAS	11/01/01	RCM
1	DESENHO CERTIFICADO	09/05/01	J.F.
0	EMISSAO INICIAL	05/04/01	J.F.

ESTE DESENHO E PROPRIEDADE DA I C E C INDUSTRIA DE CONSTRUCAO LTDA NAO PODE SER USADO, CEDIDO OU COPIADO EM TODO OU EM PARTE FORA DOS TERMOS CONTRATUAIS

ICEC INDUSTRIA DE CONSTRUCAO LTDA

CLIENTE:	TSDB-TOYO SETAL DO BRASIL LTDA.
USUARIO:	TRANSPETRO/DTSE/GEMAC
PROGRAMA:	CABIUNAS GAS PROCESSING AND TRANSFER PROJECT
UNIDADE:	NGL RECOVERY (U-206)
TITULO:	METALICA-MINOR STRUCTURE VIGAS COLUNAS E GUARDA CORPO

Nº PETROBRAS 4600.4710-520.4120-140-ECE-052

PETROLEO BRASILEIRO S.A. PETROBRAS

DESENHO CERTIFICADO DATA 09/05/2001

Certificamos que todas as informacoes contidas neste documento estao corretas e verificadas.

VERIFICADOR		COORDENADOR DE PROJETOS	
Revisao	0	Revisao	0
Data	05/04/01	Data	05/04/01
Responsavel	Valter	Responsavel	ACE

STATUS
1-Aprovado sem comentarios
2-Aprovado, atender comentarios
3-Nao aprovado, atender coment.

OBRA Nº835

DESENHO No.

8	3	5	-	0	5	7	F
ESC.	S/ESC.					REV.	

PLOTAGEM
ESCALA 1:12,5

PEN	CUR	MSTR
01	07	0,150
02	07	0,200
03	07	0,300
04	07	0,400
05	07	0,500
06	07	0,600
07	07	0,150

DESENHO GERADO EM SISTEMA CAD - DBS. REVISAR O MEIO ELETRONICO