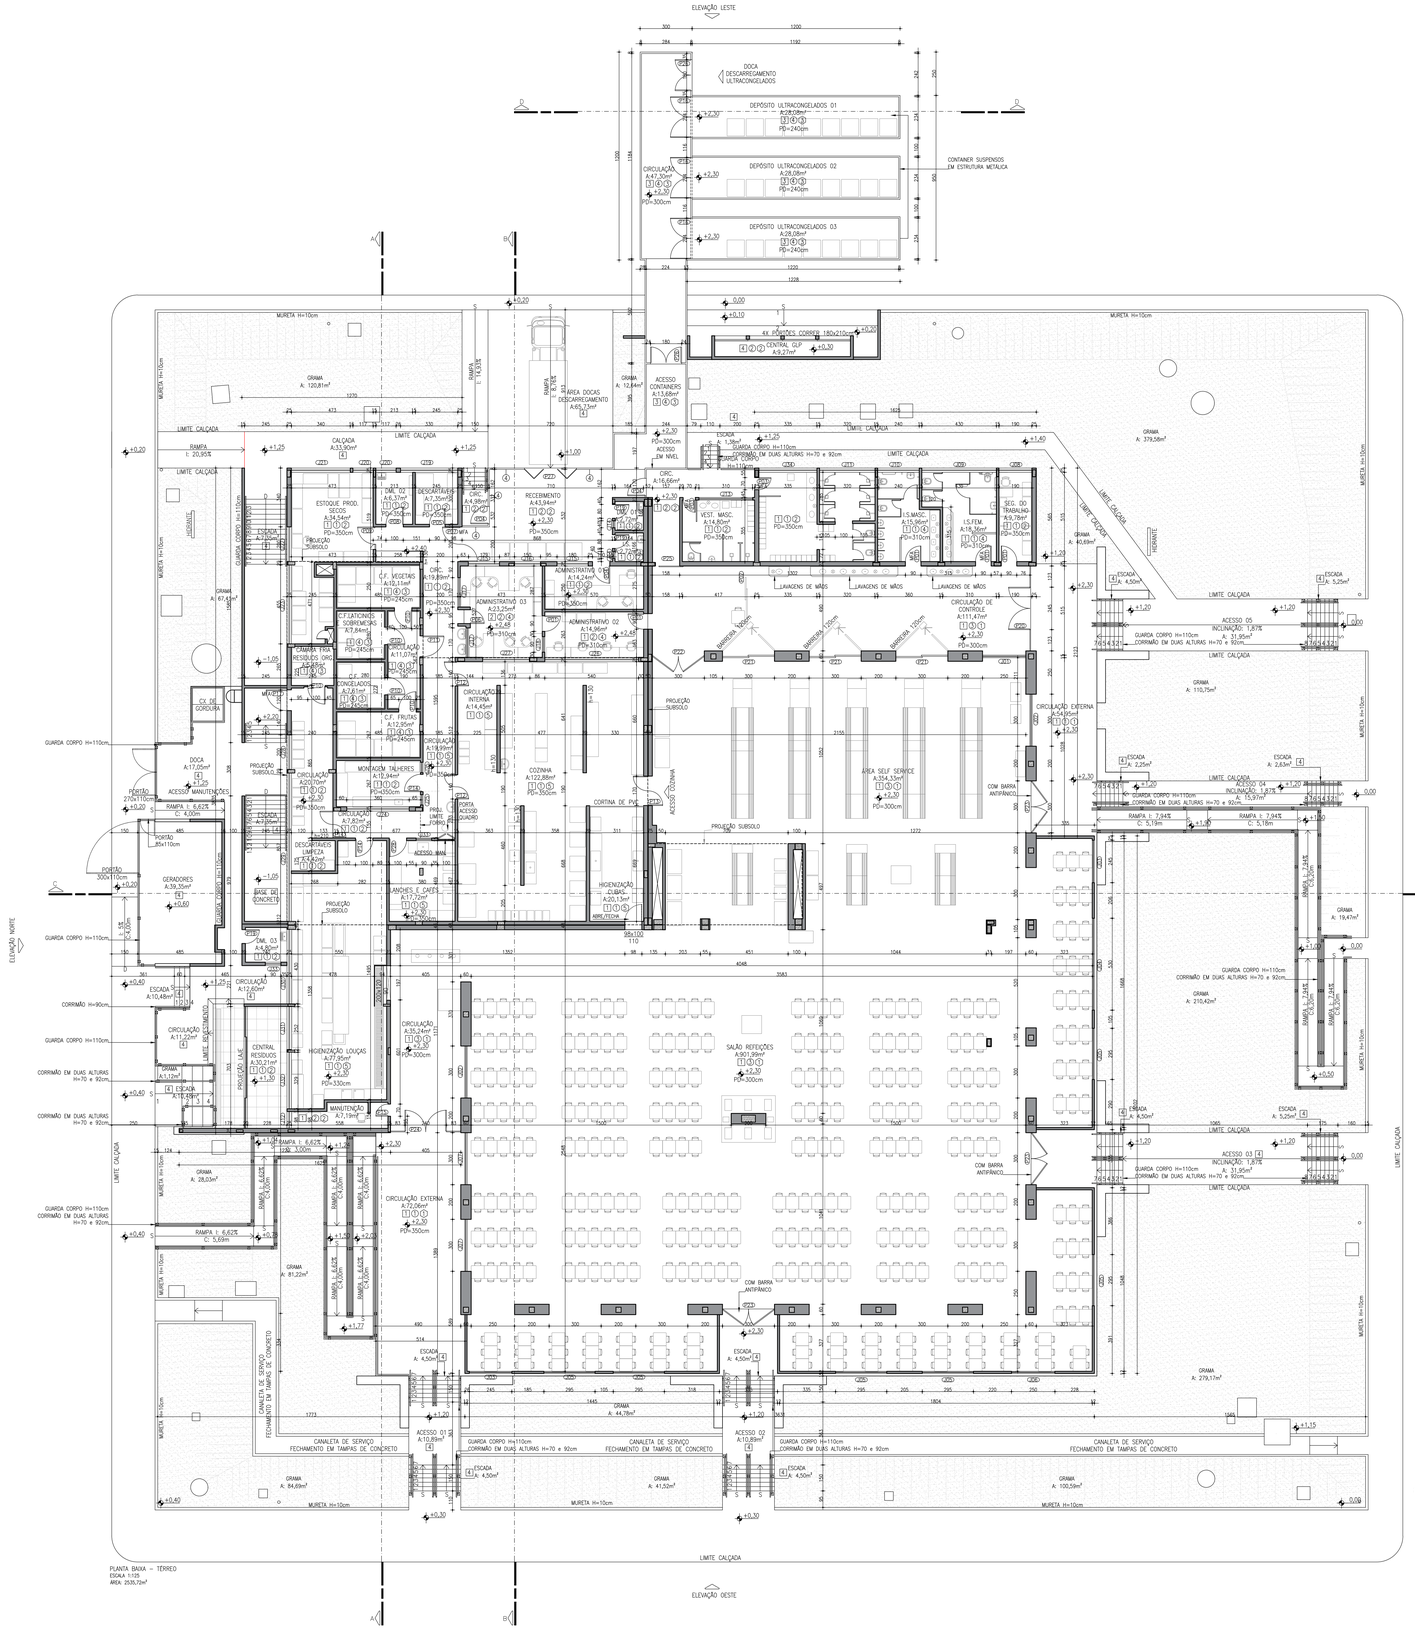

TABELA DE ACABAMENTOS

PISO	1	REVESTIMENTO CERÂMICO ANTIDERRAPANTE
	2	REVESTIMENTO EM PLACAS DE PAVIFLEX
	3	CHAPA EM AÇO INOXIDÁVEL COM ACABAMENTO EM PINTURA LAVÁVEL
	4	CONCRETO ALISADO
PAREDE	1	REVESTIMENTO CERÂMICO
	2	PINTURA LAVÁVEL
	3	REVESTIMENTO CERÂMICO + PINTURA LAVÁVEL
	4	CHAPA EM AÇO INOXIDÁVEL COM ACABAMENTO LAVÁVEL
	5	TIJOLINHO A VISTA – ÁREA EXTERNA
TETO	1	FORRO ACARTONADO MODULAR
	2	LAJE COM PINTURA LAVÁVEL
	3	CHAPA EM AÇO INOXIDÁVEL COM ACABAMENTO LAVÁVEL
	4	FORRO EM PLACA DE DRYWALL COM PINTURA LAVÁVEL
	5	FORRO DE PVC – BRANCO E LAVÁVEL

TABELA DE ESQUADRIAS

PORTAS

COD.	LARG.	ALTURA	MATERIAL	DESCRITIVO	FOLHAS	ABERTURA	QUANT.
P01	90	210	MADEIRA	COR: ACABAMENTO PINTURA LAVÁVEL COR BRANCA	01	ABRIR	05
P02	130	120	ALUMÍNIO	COR: PRETO E VIDRO TEMPERADO INCOLOR 10mm	01	CORRER	01
P03	70	210	ALUMÍNIO	COR: PRETO ESTRUTURA EM VENEZIANA	01	ABRIR	02
P04	100	210	ALUMÍNIO	COR: NATURAL ESTRUTURA EM VENEZIANA	01	ABRIR	01
P05	90	210	ALUMÍNIO	COR: NATURAL ESTRUTURA EM VENEZIANA	01	ABRIR	01
P06	80	210	ALUMÍNIO	COR: NATURAL ESTRUTURA EM LAMBRIL	01	ABRIR	01
P07	200	210	PVC	ESTRUTURA DE AÇO INOX E FOLHAS FLEXÍVEIS COM VISOR	02	ABRIR	01
P08	100	210	ALUMÍNIO	COR: NATURAL ESTRUTURA EM LAMBRIL	01	ABRIR	01
P09	130	210	MADEIRA	COR: LAMINAÇÃO BRANCA COM CHAPAS DE AÇO | TF=30cm TF=100cm	02	ABRIR	01
P10	100	210	INOX	COR: NATURAL | PARA SISTEMA DE REFRIGERAÇÃO | ALTA VEDAÇÃO	01	ABRIR	05
P11	120	210	INOX	COR: NATURAL | PARA SISTEMA DE REFRIGERAÇÃO | ALTA VEDAÇÃO	01	ABRIR	01
P12	140	210	PVC	ESTRUTURA DE AÇO INOX E FOLHAS FLEXÍVEIS COM VISOR	02	ABRIR	02
P13	170	210	PVC	ESTRUTURA DE AÇO INOX E FOLHAS FLEXÍVEIS COM VISOR	02	ABRIR	01
P14	100	210	PVC	ESTRUTURA DE AÇO INOX E FOLHAS FLEXÍVEIS COM VISOR	01	ABRIR	03
P15	70	210	MADEIRA	COR: VERNIZ COM ACABAMENTO LAVÁVEL	01	ABRIR	01
P16	234	210	AÇO	COR: BRANCA ACABAMENTO E PINTURA LAVÁVEL COM ALTA VEDAÇÃO	02	ABRIR	03
P17	120	210	ALUMÍNIO	COR: NATURAL ESTRUTURA EM VENEZIANA E VIDRO	01	ABRIR	01
P18	170	210	ALUMÍNIO	COR: NATURAL E VIDRO INCOLOR | BANDEIRA SUP= 30	02	ABRIR	01
P19	80	210	ALUMÍNIO	COR: PRETO ESTRUTURA EM VENEZIANA	01	ABRIR	03
P20	490	290	ALUMÍNIO	COR: PRETO E VIDRO INCOLOR – 2 FOLHAS LAT. FIXAS | BAND. SUP=75	04	CORRER	01
P21	300	290	ALUMÍNIO	COR: PRETO E VIDRO INCOLOR – 1 FOLHA FIXA E 1 MÓVEL	02	CORRER	03
P22	300	290	ALUMÍNIO	COR: PRETO E VIDRO INCOLOR | BANDEIRA SUP=55	02	ABRIR	01
P23	300	290	ALUMÍNIO	COR: PRETO E VIDRO INCOLOR | BANDEIRA SUP=75	02	ABRIR	03
P24	405	330	ALUMÍNIO	COR: PRETO E VIDRO INCOLOR – 2 FOLHA FIXA 2 MÓV | BANDEIRA SUP=40	04	ABRIR	02
P25	140	220	ALUMÍNIO	COR: PRETO E VIDRO INCOLOR	01	CORRER	01
P26	180	210	ALUMÍNIO	COR: BRANCA EM VENEZIANA	02	ABRIR	02
P27	300	250	ALUMÍNIO	COR: NATURAL ESTRUTURA EM VENEZIANA	04	CAMARÃO	01
P28	100	210	ALUMÍNIO	COR: PRETO ESTRUTURA EM VENEZIANA E VIDRO	01	ABRIR	01
P29	150	270	FERRO	TELA VAZADA COM BANDEIRA EM TELA 60cm	02	ABRIR	02

JANELAS

COD.	LARG.	ALTURA	PEIT.	MATERIAL	DESCRITIVO	FOLHAS	ABERTURA	QUANT.
J01	250	290	0	ALUMÍNIO	COR: PRETO E VIDRO INCOLOR	02	FIXO	01
J02	300	290	0	ALUMÍNIO	COR: PRETO E VIDRO INCOLOR	02	FIXO	02
J03	245	220	110	ALUMÍNIO	COR: PRETO E VIDRO INCOLOR	02	CORRER	02
J04	530	290	40	ALUMÍNIO	COR: PRETO E VIDRO INCOLOR | BANDEIRA SUP=50 E INF=75	04	CORRER	02
J05	295	290	40	ALUMÍNIO	COR: PRETO E VIDRO INCOLOR | BANDEIRA SUP=50 E INF=75	02	CORRER	06
J06	250	290	40	ALUMÍNIO	COR: PRETO E VIDRO INCOLOR | BANDEIRA SUP=50 E INF=75	02	CORRER	02
J07	300	290	40	ALUMÍNIO	COR: PRETO E VIDRO INCOLOR | BANDEIRA SUP=50 E INF=75	02	CORRER	02
J08	190	180	120	ALUMÍNIO	COR: NATURAL E VIDRO INCOLOR	04	BASCUL.	01
J09	430	90	210	ALUMÍNIO	COR: PRETO E VIDRO INCOLOR	07	BASCUL.	01
J10	240	90	210	ALUMÍNIO	COR: PRETO E VIDRO INCOLOR	04	BASCUL.	01
J11	320	90	210	ALUMÍNIO	COR: NATURAL E VIDRO INCOLOR	08	MAX–AR	01
J12	98	90	210	ALUMÍNIO	COR: NATURAL E VIDRO INCOLOR | COM TELA	02	MAX–AR	01
J13	310	90	210	ALUMÍNIO	COR: NATURAL E VIDRO INCOLOR	08	MAX–AR	01
J14	40	90	210	ALUMÍNIO	COR: NATURAL E VIDRO INCOLOR | BANDEIRA INF=45	02	MAX–AR	02
J15	180	180	120	ALUMÍNIO	COR: NATURAL E VIDRO INCOLOR | BANDEIRA INF=90 | C/ TELA	02	BASCUL.	02
J16	150	180	120	ALUMÍNIO	COR: NATURAL E VIDRO INCOLOR | BANDEIRA INF=90 | C/ TELA	02	BASCUL.	02
J17	170	180	120	ALUMÍNIO	COR: NATURAL E VIDRO INCOLOR | BANDEIRA INF=90	02	BASCUL.	01
J18	90	180	120	ALUMÍNIO	COR: NATURAL E VIDRO INCOLOR | BANDEIRA INF=90	01	BASCUL.	01
J19	330	90	210	ALUMÍNIO	COR: PRETO E VIDRO INCOLOR | COM TELA	04	BASCUL.	01
J20	117	90	210	ALUMÍNIO	COR: NATURAL E VIDRO INCOLOR | COM TELA	02	MAX–AR	02
J21	340	180	120	ALUMÍNIO	COR: NATURAL E VIDRO INCOLOR | COM TELA	08	BASCUL.	01
J22	200	180	120	ALUMÍNIO	COR: NATURAL E VIDRO INCOLOR | BANDEIRA INF=90 | C/ TELA	04	BASCUL.	02
J23	455	90	210	ALUMÍNIO	COR: NATURAL E VIDRO INCOLOR	05	BASCUL.	01
J24	360	180	120	ALUMÍNIO	COR: NATURAL E VIDRO INCOLOR | BANDEIRA INF=90	04	BASCUL.	01
J25	60	180	120	ALUMÍNIO	COR: NATURAL E VIDRO INCOLOR | BANDEIRA INF=90	02	BASCUL.	02
J26	540	180	120	ALUMÍNIO	COR: NATURAL E VIDRO INCOLOR | BANDEIRA INF=90	05	BASCUL.	01
J27	270	180	120	ALUMÍNIO	COR: NATURAL E VIDRO INCOLOR | BANDEIRA INF=90	03	BASCUL.	01
J28	200	90	120	ALUMÍNIO	COR: NATURAL E VIDRO INCOLOR | COM TELA	04	MAX–AR	01
J29	860	180	120	ALUMÍNIO	COR: NATURAL E VIDRO INCOLOR | COM TELA	18	BASCUL.	01
J30	430	180	120	ALUMÍNIO	COR: NATURAL E VIDRO INCOLOR | COM TELA	08	BASCUL.	01
J31	250	90	210	ALUMÍNIO	COR: NATURAL E VIDRO INCOLOR | COM TELA	04	MAX–AR	01
J32	327	90	210	ALUMÍNIO	COR: NATURAL E VIDRO INCOLOR | COM TELA	04	MAX–AR	01
J33	90	180	120	ALUMÍNIO	COR: NATURAL E VIDRO INCOLOR | COM TELA	01	BASCUL.	02
J34	335	90	210	ALUMÍNIO	COR: NATURAL E VIDRO INCOLOR	08	MAX–AR	01
J35	212	270	0	ALUMÍNIO	COR: NATURAL E VIDRO INCOLOR | BANDEIRA INFERIOR 1,10m	06	BASCUL.	01

ESPAÇO DESTINADO A VIGILÂNCIA SANITÁRIA - PREFEITURA MUNICIPAL DE ARAUCÁRIA:

DATA	DESCRIÇÃO	DESENHO
05/10/2026	CORREÇÕES CONFORME PARECER III (10/07/2026)	GLSM
01/06/2026	EMISSÃO INICIAL	GLSM

PETROBRAS

TÍTULO: PROJETO ARQUITETÔNICO - RESTAURANTE

ENDEREÇO: RODOVIA DO XISTO, BR - 476, KM 16 - TOMAZ COELHO | ARAUCÁRIA-PR | PRÉDIO U-1802

PROPRIETÁRIO: PETRÓLEO BRASILEIRO S/A- CNPJ: 33.000.167/0809-70

REFERÊNCIA PLANTA BAIXA SUBSOLO E TÉRREO

PRANCHA: 02/07

ESCALA:	DATA:	ARQUIVO:
INDICADA	OUTUBRO/2026	DE-299-EJP-1802-B-00001

CARLOS NOVELLO COUTO
RESPONSÁVEL TÉCNICO
ENGENHEIRO CIVIL | CREA PJ - 2012110778/D

PETRÓLEO BRASILEIRO S/A
CNPJ: 33.000.167/0809-70

A0 - 1.189 X 841