PROJETO CONCEITUAL
MURO ALA DE CHEGADA - BUEIRO 03

PLANTA

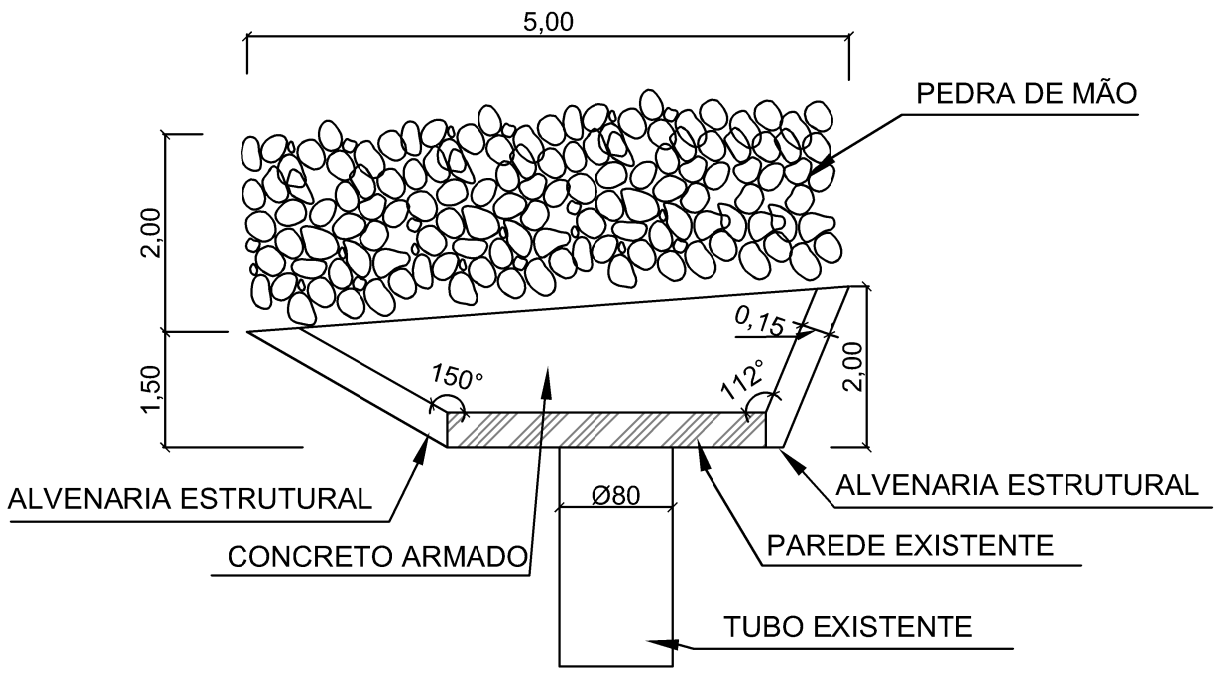

QUANTIDADES ESTIMADAS

	UN	QTD
ESCAVAÇÃO	M³	15
ATERRO	M³	17
ALVENARIA ESTRUTURAL	M²	15
CONCRETO ARMADO	M³	3
RACHÃO	M³	4
EXTENSÃO DE ACESSO	M	75

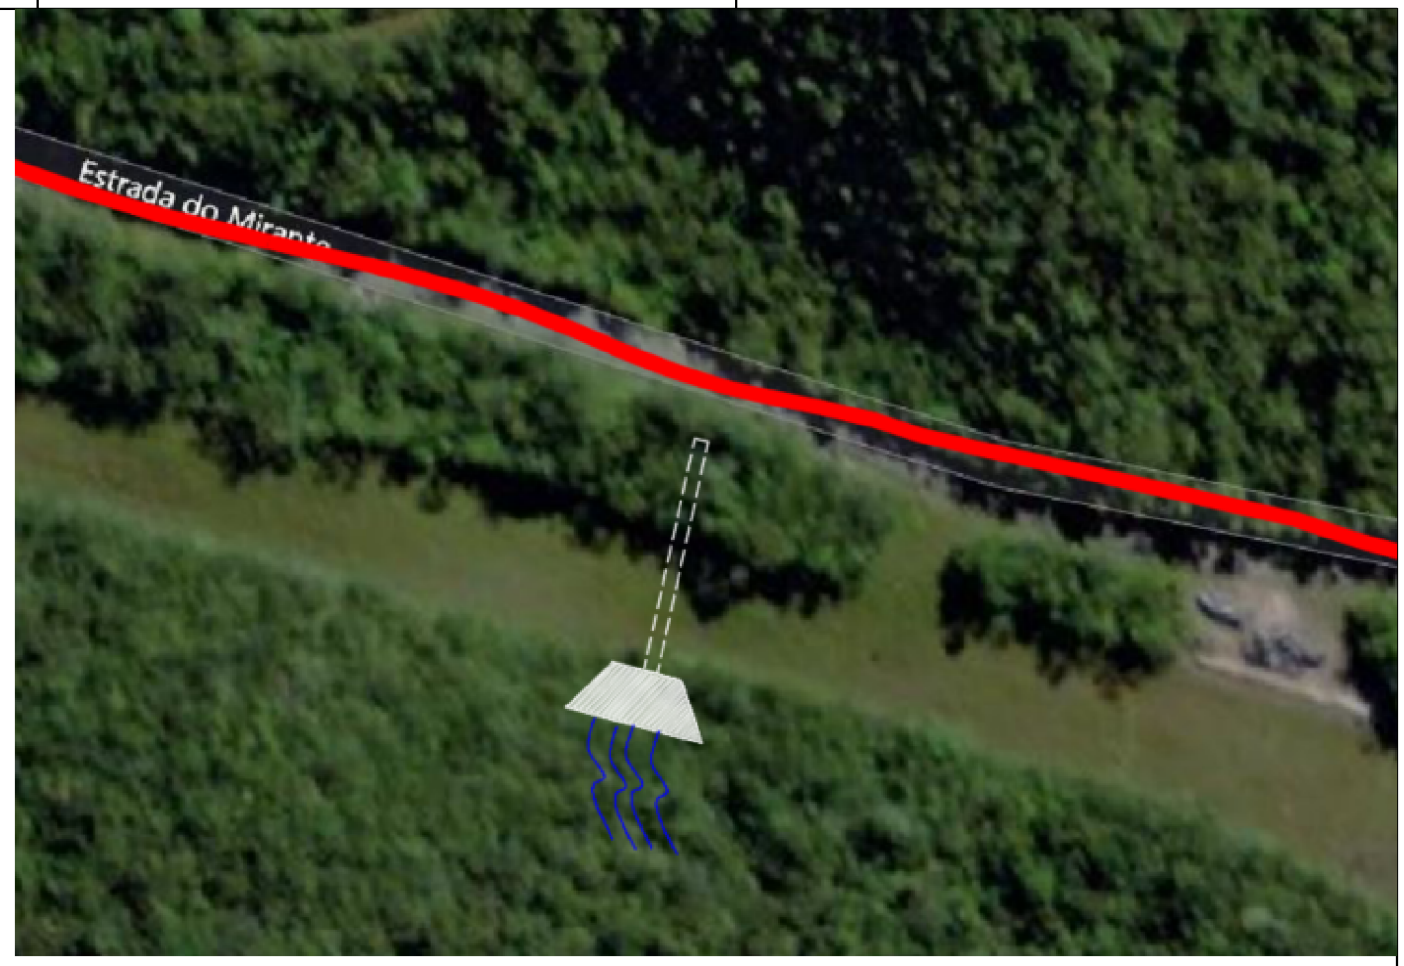

VISTA FRONTAL

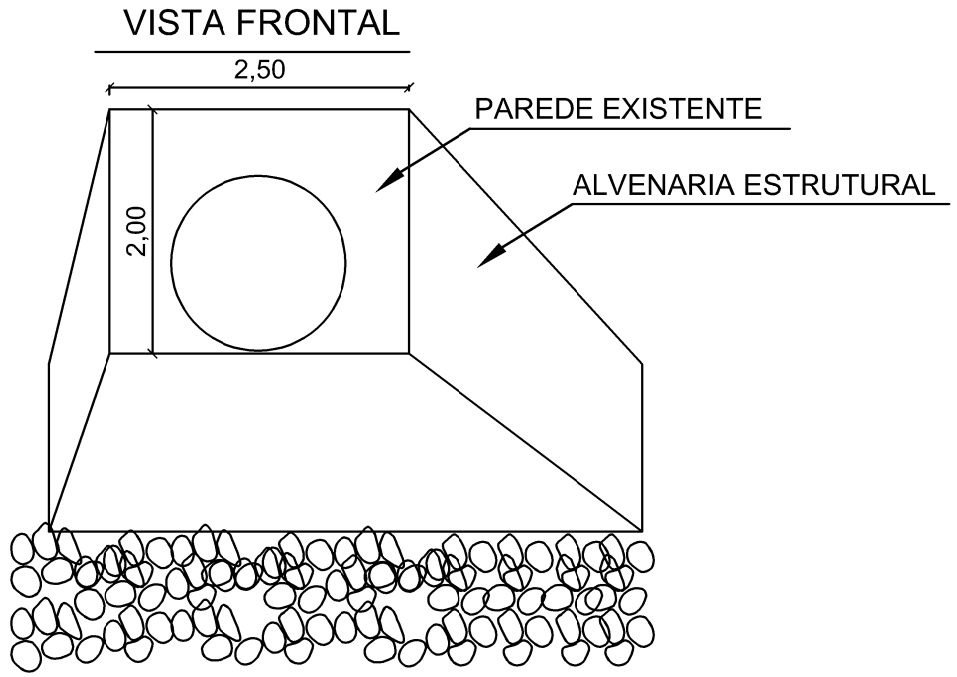

VISTA LATERAL

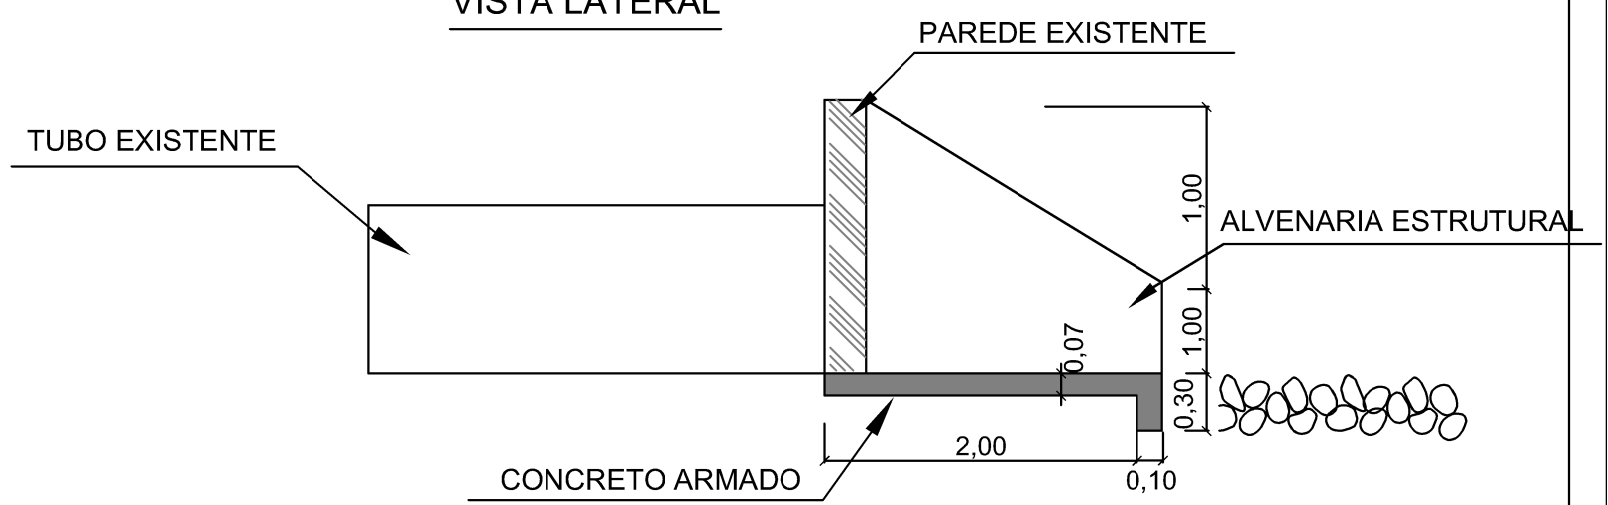

NOTAS GERAIS

1. Projeto conceitual.
2. O projeto conceitual do buerio 03 considerada um muro ala de chegada.
3. Todas as dimensões então em metros e deverão ser conferidas em campo para posterior eleboração de projeto executivo.

REV.	DESCRIÇÃO	DATA	EXEC.	VERIF.	APROV.
1	INSERIDO COTAS E TABELAS C/M QUANTIDADES ESTIMADAS	MAIO/2026	MNFL	MNFL	MNFL
0	EMISSÃO INICIAL	ABRIL/2026	MNFL	MNFL	MNFL

ESTE DOCUMENTO É DE PROPRIEDADE DA PETROLEO BRASILEIRO S.A. - PETROBRAS, E NAO PODE SER REPRODUZIDO OU USADO PARA QUALQUER FINALIDADE DIFERENTE/AQUELA PARA A QUAL EST A SENDO FORNECIDO.

TRANSPETRO
DDT/DTSSPCO_UO/SPPCO
DTFSP/MNDSP

CLIENTE: TRANSPETRO/DDT/DTSSPCO_UO/SPPCO_DTFSP

PROGRAMA: SERVIÇOS TÉCNICOS DE READEQUAÇÃO DA FAIXA DE DUTOS OSSP E OPASA

AREA: ESTAÇÃO TOPO DA SERRA - OSSP

TITULO: PROJETO CONCEITUAL - BUEIRO 03

PROJ.	EXEC.	VERIF.	APROV.
MNFL	MNFL	MNFL	MNFL

ESCALA: INDICADA
FOLHA 01 de 01
DATA: ABRIL/2026
Nº