PROJETO CONCEITUAL - CANALETA

PLANTA

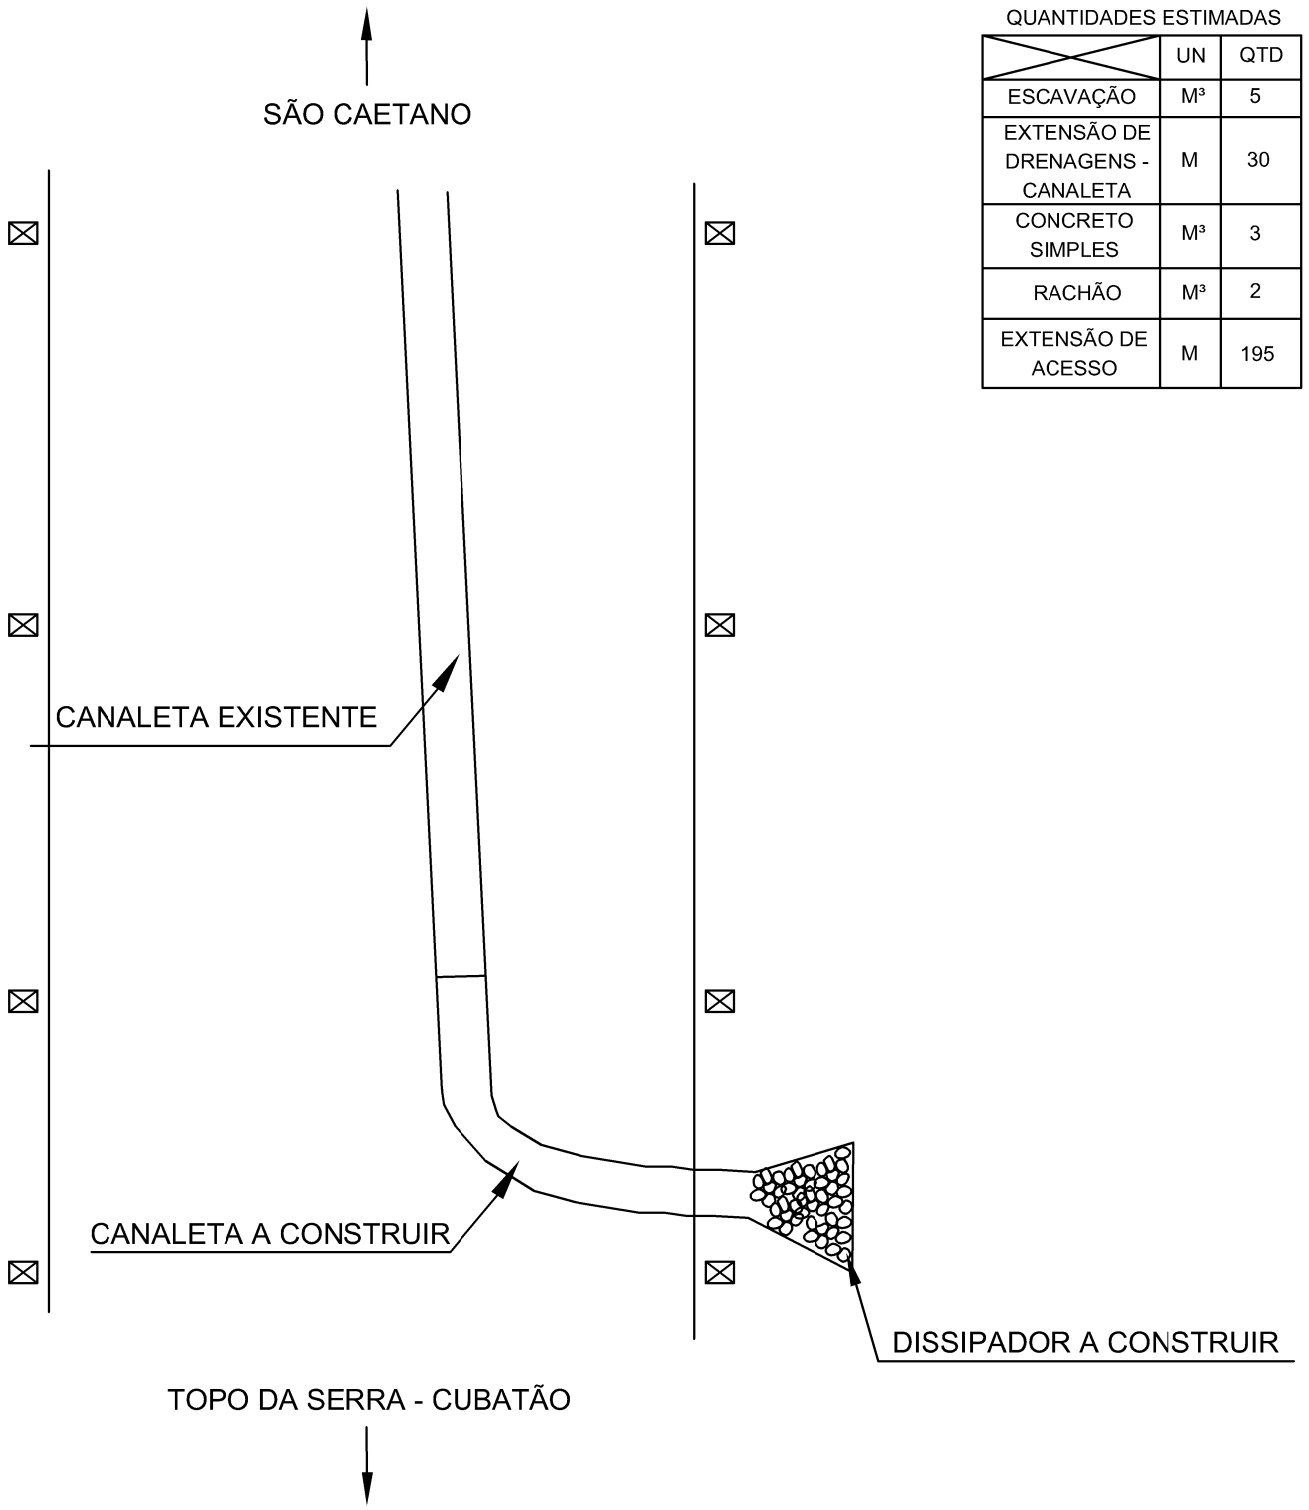

QUANTIDADES ESTIMADAS

	UN	QTD
ESCAVAÇÃO	M³	5
EXTENSÃO DE DRENAGENS - CANALETA	M	30
CONCRETO SIMPLES	M³	3
RACHÃO	M³	2
EXTENSÃO DE ACESSO	M	195



PLANTA - DISSIPADOR

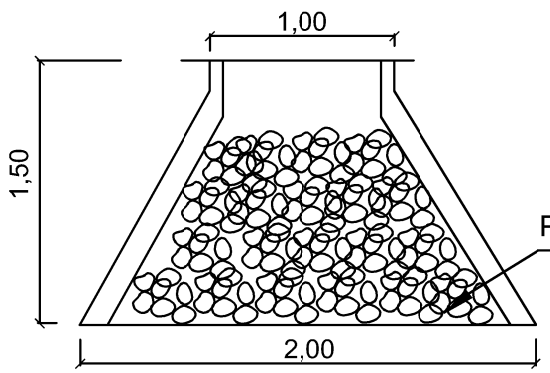

VISTA - DISSIPADOR

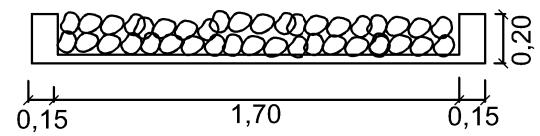

NOTAS GERAIS
1. Projeto conceitual.
2. Todas as dimensões então em metros e deverão ser conferidas em campo para posterior eleboração de projeto executivo.

1	INSERIDO COTAS E TABELAS CM QUANTIDADES ESTIMADAS	MAIO/2026	MNFL	MNFL	MNFL
0	EMISSÃO INICIAL	ABRIL/2026	MNFL	MNFL	MNFL
REV.	DESCRIÇÃO	DATA	EXEC.	VERIF.	APROV.

ESTE DOCUMENTO É DE PROPRIEDADE DA PETROLEO BRASILEIRO S.A. - PETROBRAS, E NAO PODE SER REPRODUZIDO OU USADO PARA QUALQUER FINALIDADE DIFERENTEDAQUELA PARA A QUAL EST A SENDO FORNECIDO.

TRANSPETRO
DDT/DTSSPCO_UO/SPPCO
DTFSP/MNDSP

CLIENTE: TRANSPETRO/DDT/DTSSPCO_UO/SPPCO_DTFSP

PROGRAMA: SERVIÇOS TÉCNICOS DE READEQUAÇÃO DA FAIXA DE DUTOS OSSP E OPASA

ÁREA: ESTAÇÃO TOPO DA SERRA - OSSP

TÍTULO: PROJETO CONCEITUAL - CANALETA

PROJ.:	EXEC.:	VERIF.:	APROV.:
MNFL	MNFL	MNFL	MNFL

ESCALA: INDICADA | FOLHA: 01 de 01

DATA: ABRIL/2026 | Nº