
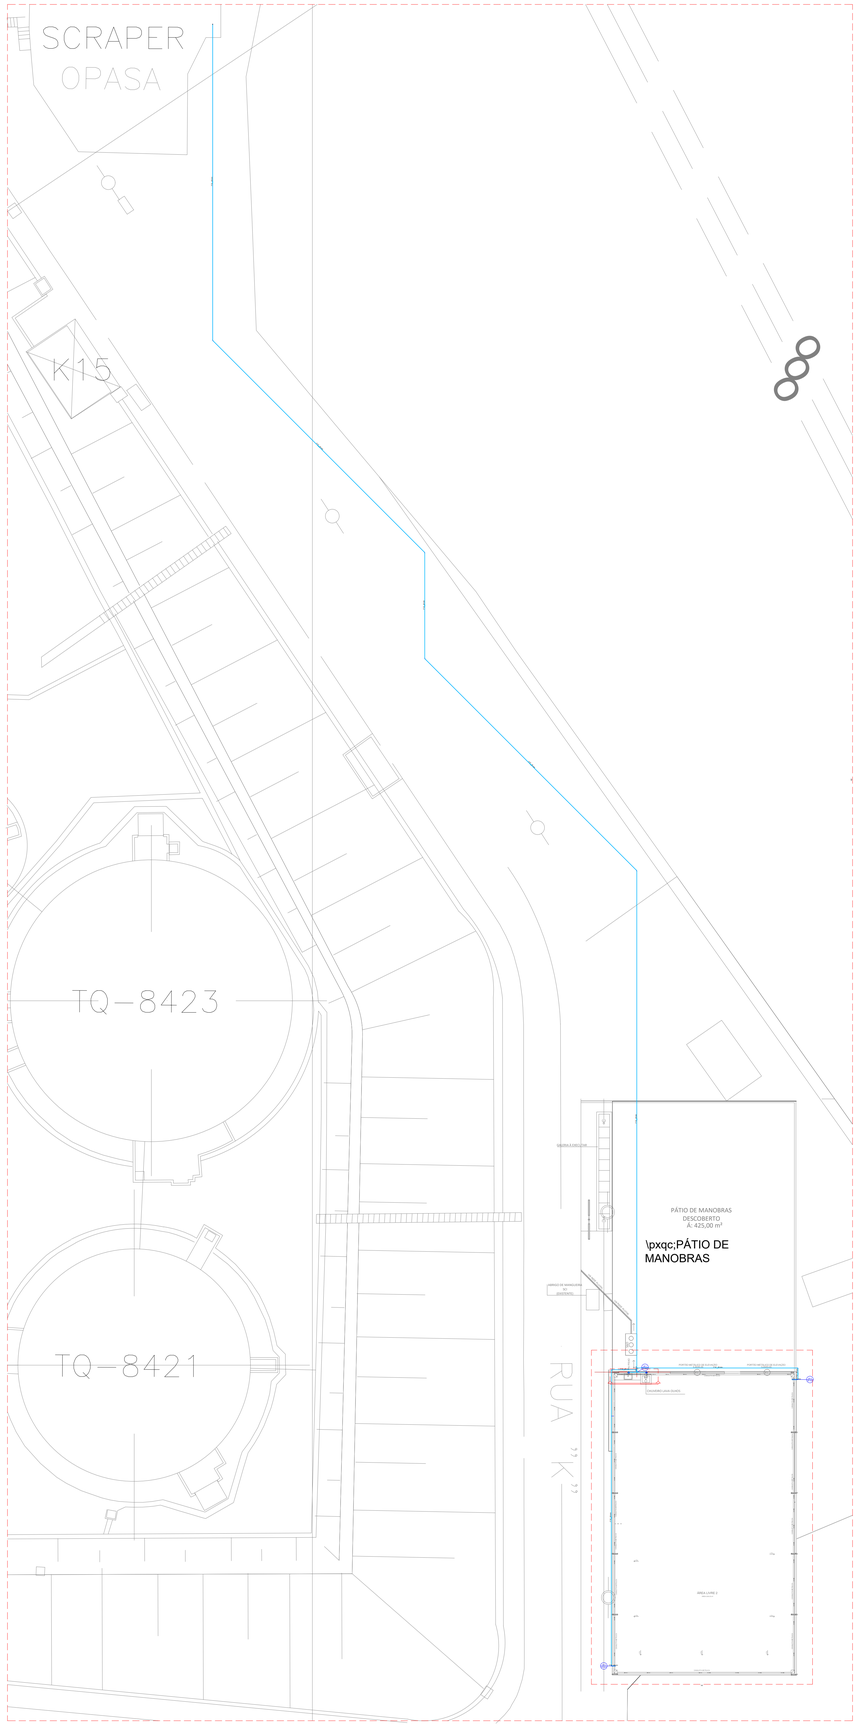


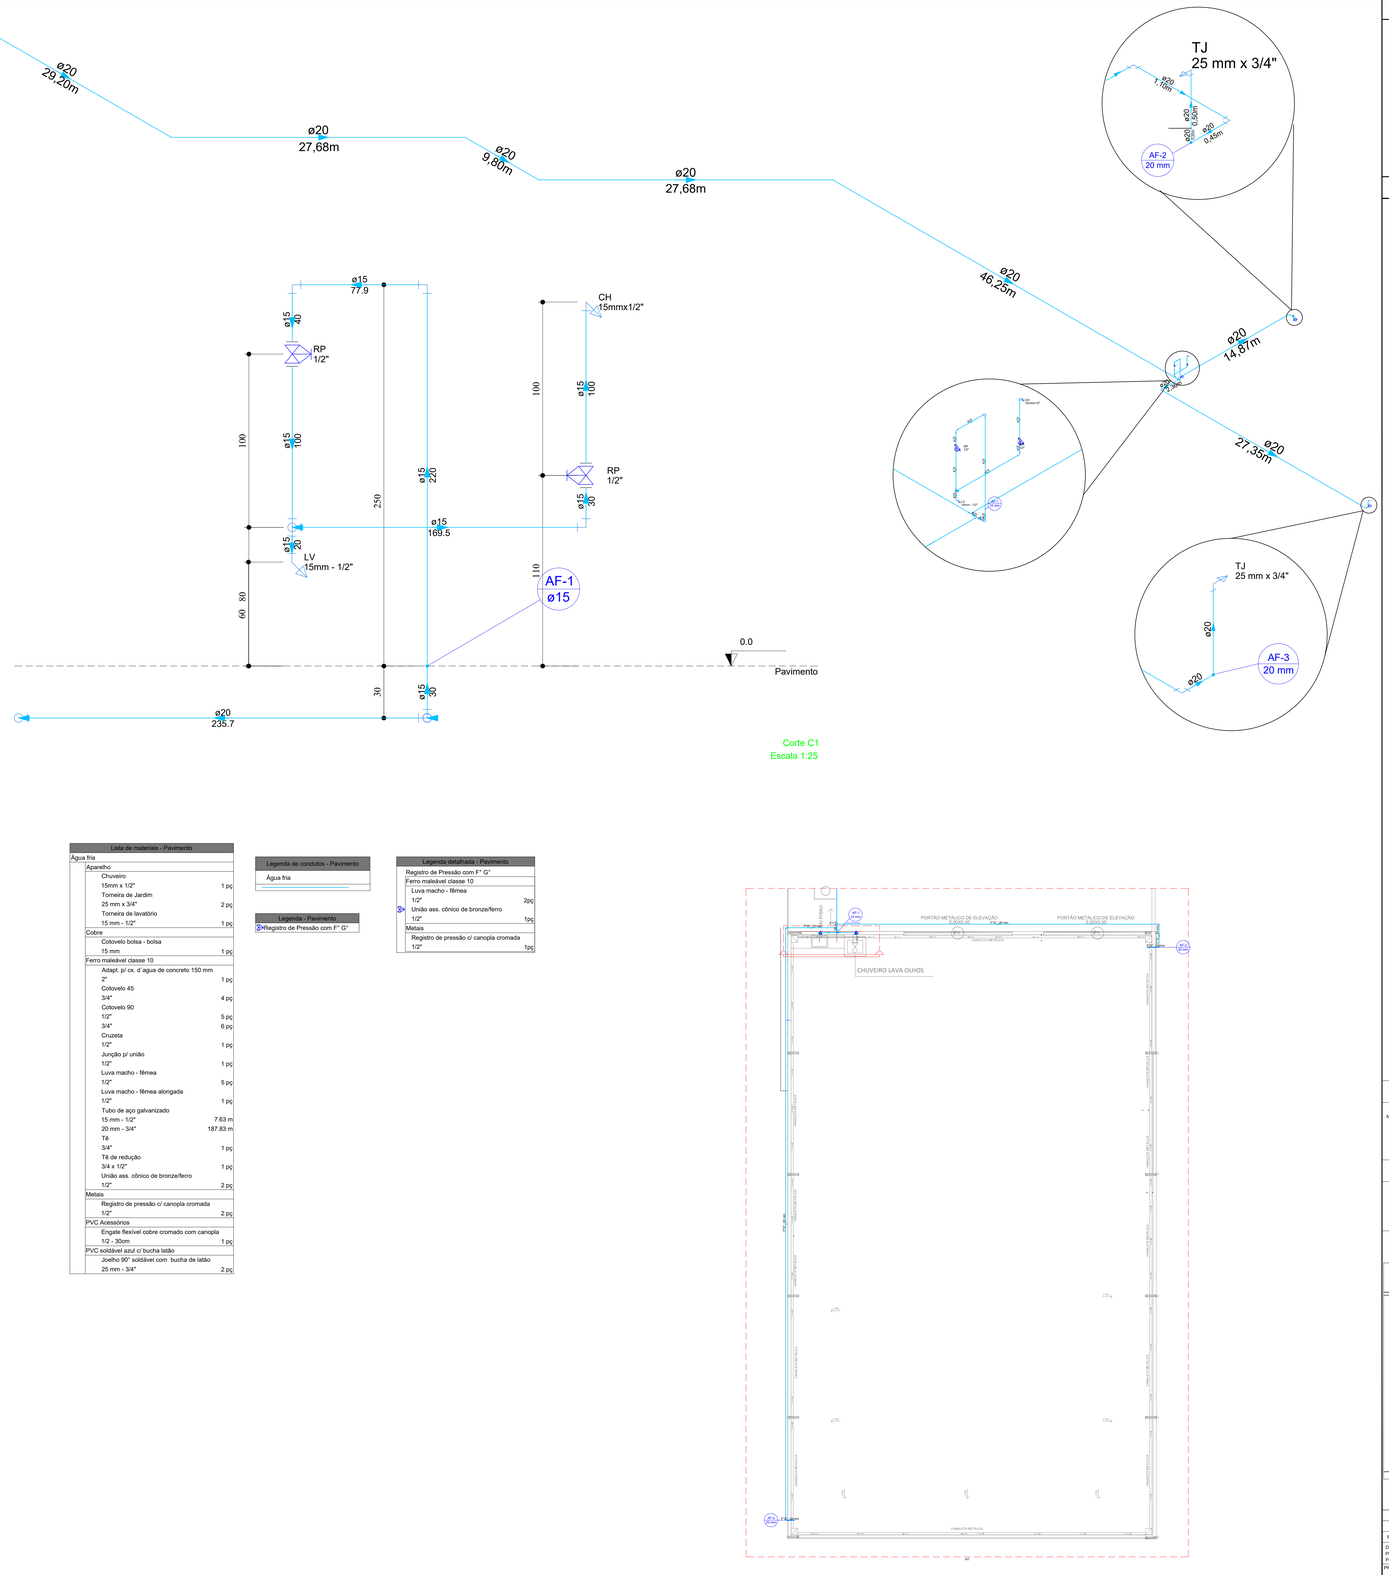

Corte C1
Escala 1:25

Lista de materiais - Pavimento		
Água fria		
Aparelho		
Chuveiro		
15mm x 1/2" Torneira de Jardim		1 pç
25 mm x 3/4" Torneira de lavatório		2 pç
15 mm - 1/2"		1 pç
Cobre		
Cotovelo bolsa - bolsa		
15 mm		1 pç
Ferro maleável classe 10		
Adapt. p/ cx. d´agua de concreto 150 mm		
2"		1 pç
Cotovelo 45		
3/4"		4 pç
Cotovelo 90		
1/2"		5 pç
3/4"		6 pç
Cruzeta		
1/2"		1 pç
Junção p/ união		
1/2"		1 pç
Luva macho - fêmea		
1/2"		5 pç
Luva macho - fêmea alongada		
1/2"		1 pç
Tubo de aço galvanizado		
15 mm - 1/2"	7,63 m	
20 mm - 3/4"	187,83 m	
Tê		
3/4"		1 pç
Tê de redução		
3/4 x 1/2"		1 pç
União ass. cônico de bronze/ferro		
1/2"		2 pç
Metais		
Registro de pressão c/ canopla cromada		
1/2"		2 pç
PVC Acessórios		
Engate flexível cobre cromado com canopla		
1/2 - 30cm		1 pç
PVC soldável azul c/ bucha latão		
Joelho 90° soldável com bucha de latão		
25 mm - 3/4"		2 pç

Legenda de condutos - Pavimento
Água fria

Legenda - Pavimento
Registro de Pressão com F° G°

Legenda detalhada - Pavimento	
Registro de Pressão com F° G°	
Ferro maleável classe 10	
Luva macho - fêmea	
1/2"	2pç
União ass. cônico de bronze/ferro	
1/2"	1pç
Metais	
Registro de pressão c/ canopla cromada	
1/2"	1pç

DOCUMENTOS DE REFERÊNCIA


NOTAS GERAIS

NORMAS

NBR 5626:1998 - Instalação predial de água fria

LEGENDA

PLANTA CHAVE

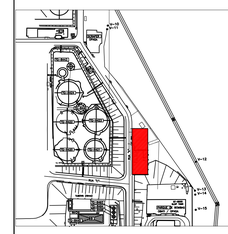

REV	DESCRIÇÃO	DATA	EXEC.	VERIF.	APROV.
0	EMISSÃO ORIGINAL (REV 0)	29/08/2025	LPAULO(EVS	EARAUJ	K.SUSSK.
#1	1ª VERSÃO PRELIMINAR EFETUADA ANTES DA EMISSÃO ORIGINAL (REV 0)	29/05/2025	LPAULO(EVS	EARAUJ	K.SUSSK.

DE ACORDO COM A OI-1PBR-00337, AS INFORMAÇÕES DESTE DOCUMENTO SÃO DE PROPRIEDADE DA PETROBRAS, SENDO PROIBIDA A UTILIZAÇÃO FORA DA SUA FINALIDADE.
FORMULÁRIO PADRONIZADO PELA NORMA PETROBRAS N-381 - REV.M.

PROJETISTA:
CONTRATO Nº
RESP. TÉCNICO: CREA-SP Nº
ARQ. ELETRÔNICO

TRANSPETRO
TP/DDT/ENGCT/PPL/PLDP/

CLIENTE: TP/DDT/DTSSPCO/UO-SPPCO/ISESP
PROGRAMA: RELOCAÇÃO/CONSTRUÇÃO DE PÁTIO DE RESÍDUOS E ESTACIONAMENTO
ÁREA: TERMINAL DE BARUERI
TÍTULO: DESENHO - HIDRÁULICA
PÁTIO DE RESÍDUOS

DESENHO
ESCALA: INDICADA
FOLHA: 01 de 01
INTERNA
Nº DE-4300.01-6903-172-PTD-001

A# - 1.189 X 841