
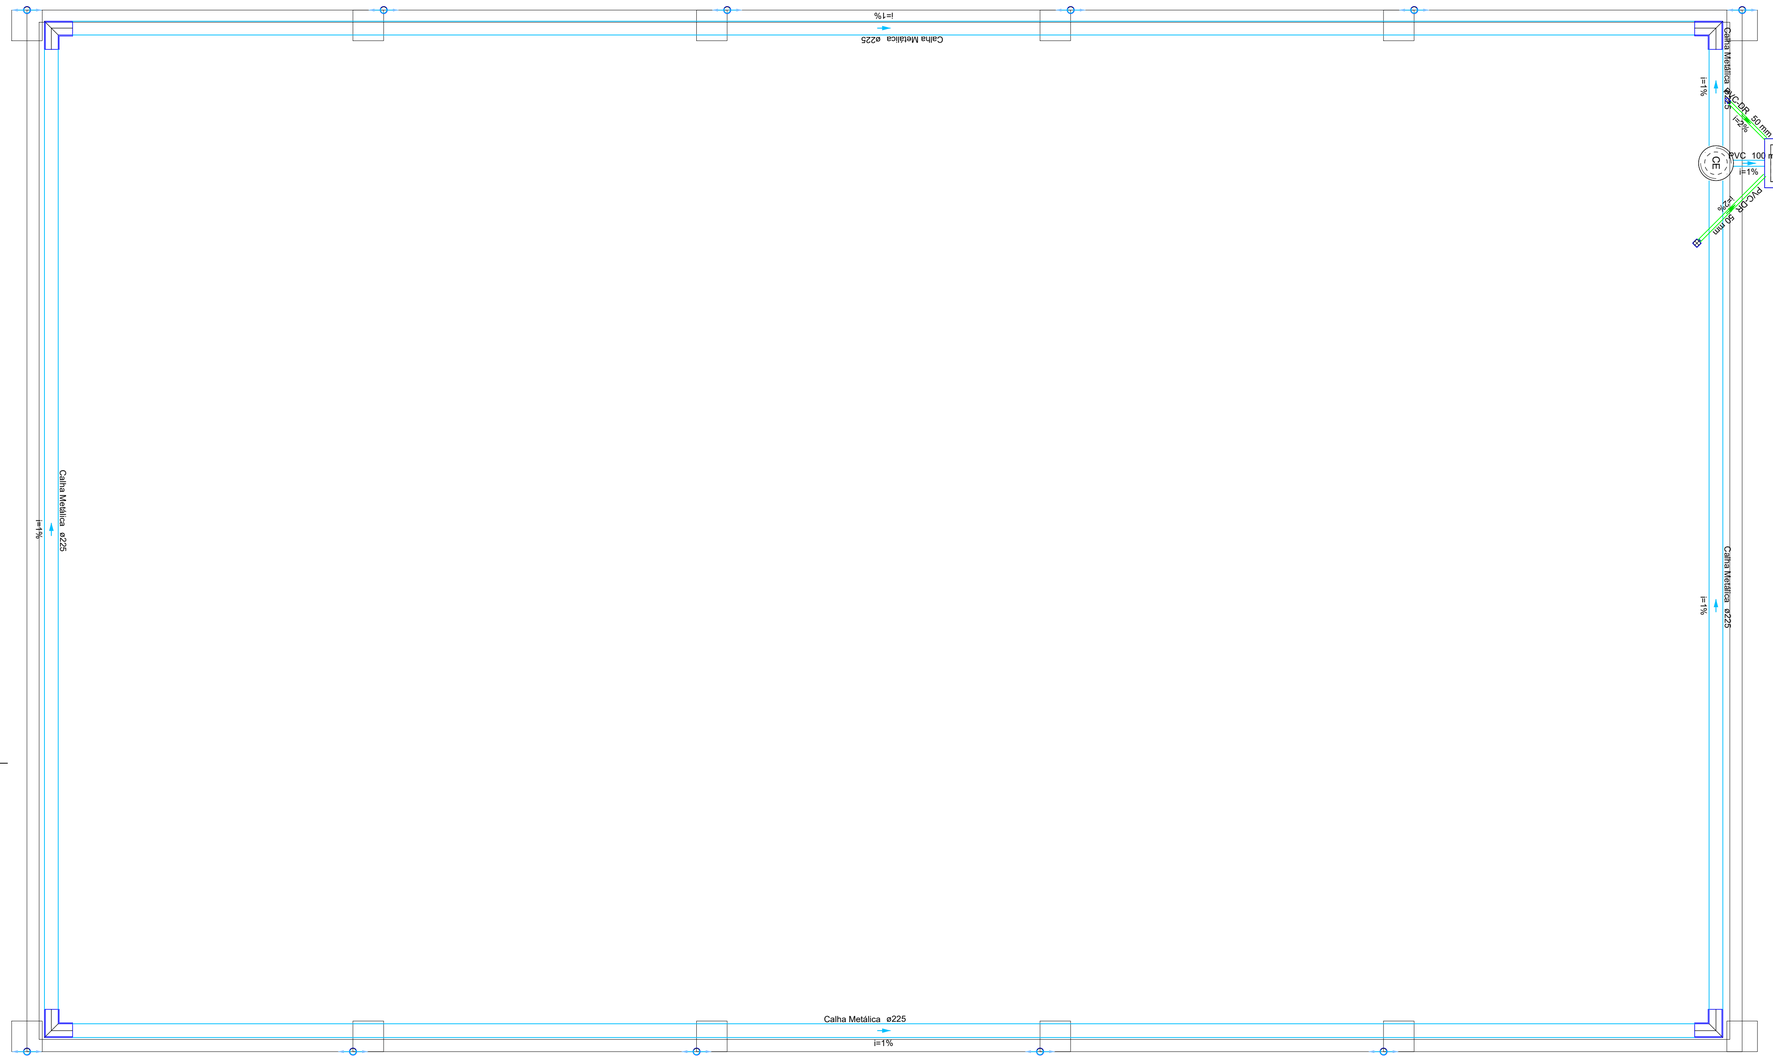


PLANTA BAIXA
ESC: 1/200

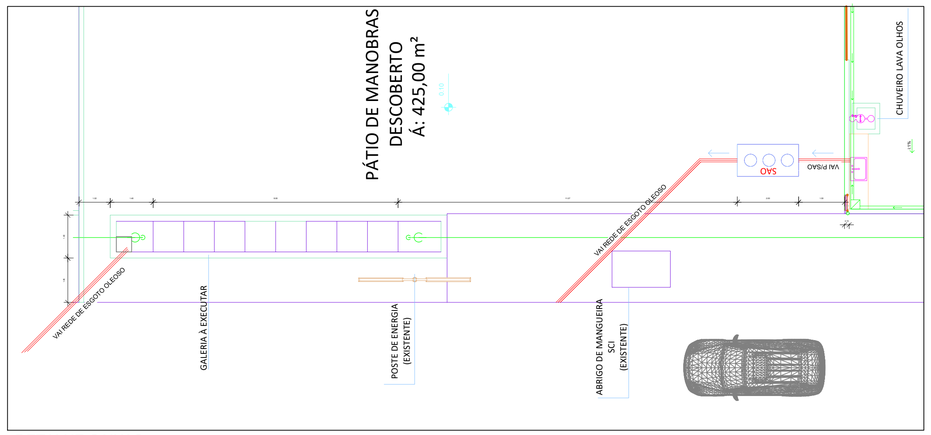

DETALHE CAIXAS
ESC: 1/200

Lista de materiais - LAJE	
Esgoto	
Caixas de Passagem	
Caixa de passagem modulada	
DN 50 cm	1 pç
PVC Acessórios	
Ralo sifonado alt. reg. saída 40	
100 mm - 40 mm	1 pç
Sifão de copo p/ pia e lavatório	
1" - 2"	1 pç
Válvula p/ pia	
1"	1 pç
PVC Drenagem	
Tubo PVC corrugado perfurado p/ drena	
50 mm	2.43 m
PVC Esgoto	
Anel de borracha	
50mm - 2"	2 pç
Curva 90 curta	
40 mm	1 pç
Joelho 90	
50 mm	2 pç
Tubo rígido c/ ponta lisa	
50 mm - 2"	0.6 m
Pluvial	
Caixas de Passagem	
Caixa de inspeção de esgoto sifonada	
CES- 60x60 cm	1 pç
Calha metálica	
Calha semi-circular	
225 mm	86.5 m
Esquadro externo semi-circular	
225 mm	4 pç
PVC Esgoto	
Anel de borracha	
100mm - 4"	24 pç
Luva de correr	
100 mm	12 pç
Prolongamento p/ caixa sifonada	
100 mm	1 pç
Tubo rígido c/ ponta lisa	
100 mm - 4"	61.64 m

Legenda de condutos - LAJE
Esgoto
Pluvial

Legenda - LAJE	
CES	Caixas Inspeção Esgoto Sifonada
CE	Caixas de passagem DN 50
	Chuveiro Coletivo
	Esquadro externo semi-circular
	Luva de correr- coluna
	Pia de Cozinha Industrial - Lavagem de panelas com Sifão
	Prolongamento p/ caixa sifonada

DOCUMENTOS DE REFERÊNCIA

NOTAS GERAIS

NORMAS

NBR 6118 - Projeto de estruturas de concreto - Procedimento

NBR 14931 - Execução de estruturas de concreto - Procedimento


NBR 19286 - Muros em solos mecanicamente estabilizados - Especificação

NBR 15280-1 - Dutos terrestres - Projeto

NBR 17100-1 - Gerenciamento de resíduos - Requisitos gerais

LEGENDA

PLANTA CHAVE

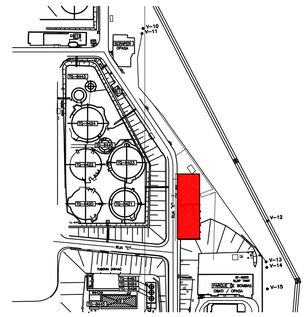

REV.	DESCRIÇÃO	DATA	EXEC.	VERIF.	APROV.
0	EMISSÃO ORIGINAL (REV.0)	29/08/2025	L.PAULQUEVIS	E.ARAUJO	R. OLIVEIRA
#1	1ª VERSÃO PRELIMINAR EFETUADA ANTES DA EMISSÃO ORIGINAL (REV.0)	26/05/2025	L.PAULQUEVIS	E.ARAUJO	R. OLIVEIRA

DE ACORDO COM A DI-1PBR-00337, AS INFORMAÇÕES DESTE DOCUMENTO SÃO DE PROPRIEDADE DA PETROBRAS, SENDO PROIBIDA A UTILIZAÇÃO FORA DA SUA FINALIDADE.
FORMULÁRIO PADRONIZADO PELA NORMA PETROBRAS N-381 - REV.M.

PROJETISTA:

CONTRATO Nº

RESP. TÉCNICO: CREA-SP Nº

ARQ. ELETRÔNICO

TRANSPETRO

TP/DDT/ENGDT/PPL/DPL/DP2

CLIENTE:
TP/DDT/DTSSPCO/UO-SPPCO/ISESP

PROGRAMA:
RELOCAÇÃO/CONSTRUÇÃO DE PÁTIO DE RESÍDUOS E ESTACIONAMENTO

ÁREA:
TERMINAL DE BARUERI

TÍTULO:
DESENHO - SANITÁRIO
PÁTIO DE RESÍDUOS

DESENHO

ESCALA: INDICADA

FOLHA 02 de 02

INTERNA

Nº DE-4300.01-6903-173-PTD-001

A1 - 841 x 594