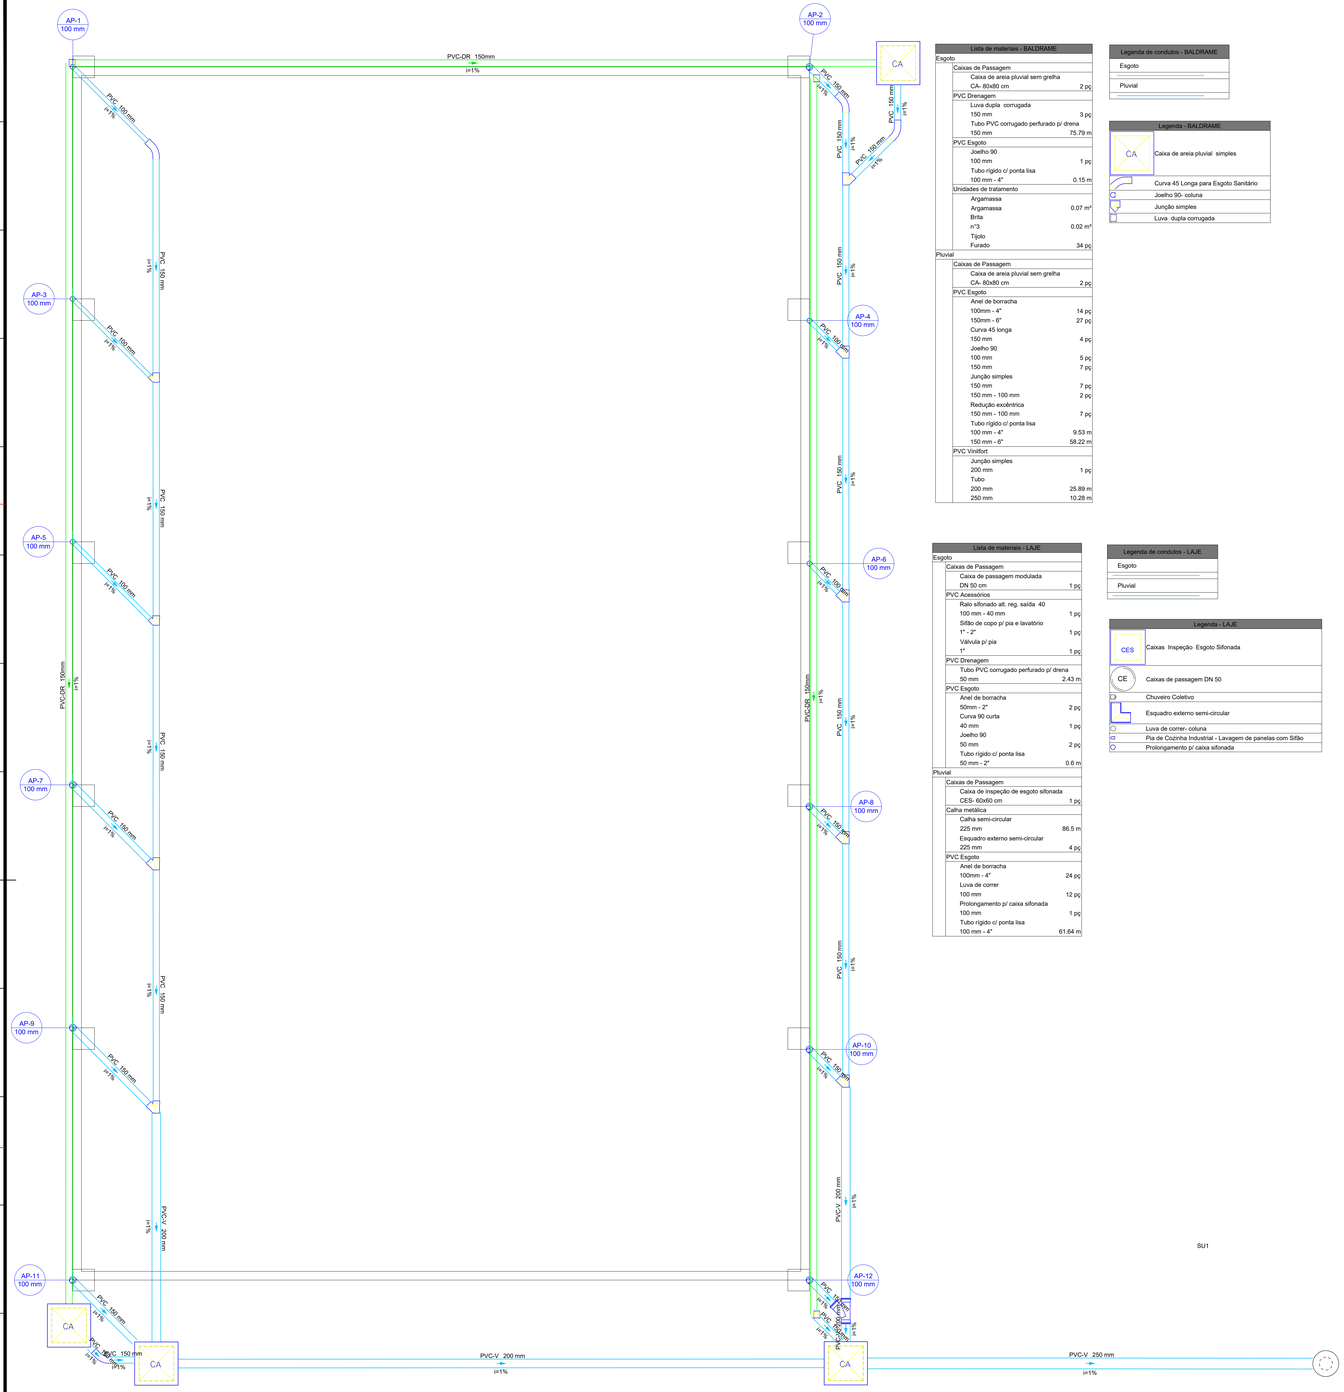


PLANTA BAIXA - SUBSOLO
ESC: 1/50

Lista de materiais - BALDRAME		
Esgoto		
Caixas de Passagem		
	Caixa de areia pluvial sem grelha	
	CA- 60x80 cm	2 pç
PVC Drenagem		
	Luva dupla corrugada	
	150 mm	3 pç
	Tubo PVC corrugado perfurado p/ drena	
	150 mm	75.79 m
PVC Esgoto		
	Joelho 90	
	100 mm	1 pç
	Tubo rígido c/ ponta lisa	
	100 mm - 4"	0.15 m
Unidades de tratamento		
	Argamassa	
	Argamassa	0.07 m³
	Brita	
	nº3	0.02 m³
	Tijolo	
	Furado	34 pç
Pluvial		
Caixas de Passagem		
	Caixa de areia pluvial sem grelha	
	CA- 60x80 cm	2 pç
PVC Esgoto		
	Anel de borracha	
	100mm - 4"	14 pç
	150mm - 6"	27 pç
	Curva 45 longa	
	150 mm	4 pç
	Joelho 90	
	100 mm	5 pç
	150 mm	7 pç
	Junção simples	
	150 mm	7 pç
	150 mm - 100 mm	2 pç
	Redução excêntrica	
	150 mm - 100 mm	7 pç
	Tubo rígido c/ ponta lisa	
	100 mm - 4"	9.53 m
	150 mm - 6"	58.22 m
PVC Vinilfort		
	Junção simples	
	200 mm	1 pç
	Tubo	
	200 mm	25.89 m
	250 mm	10.28 m

Legenda de condutos - BALDRAME
Esgoto
Pluvial


Legenda - BALDRAME	
CA	Caixa de areia pluvial simples
	Curva 45 Longa para Esgoto Sanitário
	Joelho 90- coluna
	Junção simples
	Luva dupla corrugada

Lista de materiais - LAJE		
Esgoto		
Caixas de Passagem		
	Caixa de passagem modulada	
	DN 50 cm	1 pç
PVC Acessórios		
	Ralo sifonado alt. reg. saída 40	
	100 mm - 40 mm	1 pç
	Sifão de copo p/ pia e lavatório	
	1" - 2"	1 pç
	Válvula p/ pia	
	1"	1 pç
PVC Drenagem		
	Tubo PVC corrugado perfurado p/ drena	
	50 mm	2.43 m
PVC Esgoto		
	Anel de borracha	
	50mm - 2"	2 pç
	Curva 90 curta	
	40 mm	1 pç
	Joelho 90	
	50 mm	2 pç
	Tubo rígido c/ ponta lisa	
	50 mm - 2"	0.6 m
Pluvial		
Caixas de Passagem		
	Caixa de inspeção de esgoto sifonada	
	CES- 60x60 cm	1 pç
Calha metálica		
	Calha semi-circular	
	225 mm	86.5 m
	Esquadro externo semi-circular	
	225 mm	4 pç
PVC Esgoto		
	Anel de borracha	
	100mm - 4"	24 pç
	Luva de correr	
	100 mm	12 pç
	Prolongamento p/ caixa sifonada	
	100 mm	1 pç
	Tubo rígido c/ ponta lisa	
	100 mm - 4"	61.64 m

Legenda de condutos - LAJE
Esgoto
Pluvial

Legenda - LAJE	
CES	Caixas Inspeção Esgoto Sifonada
CE	Caixas de passagem DN 50
	Chuveiro Coletivo
	Esquadro externo semi-circular
	Luva de correr- coluna
	Pia de Cozinha Industrial - Lavagem de panelas com Sifão
	Prolongamento p/ caixa sifonada

SU1

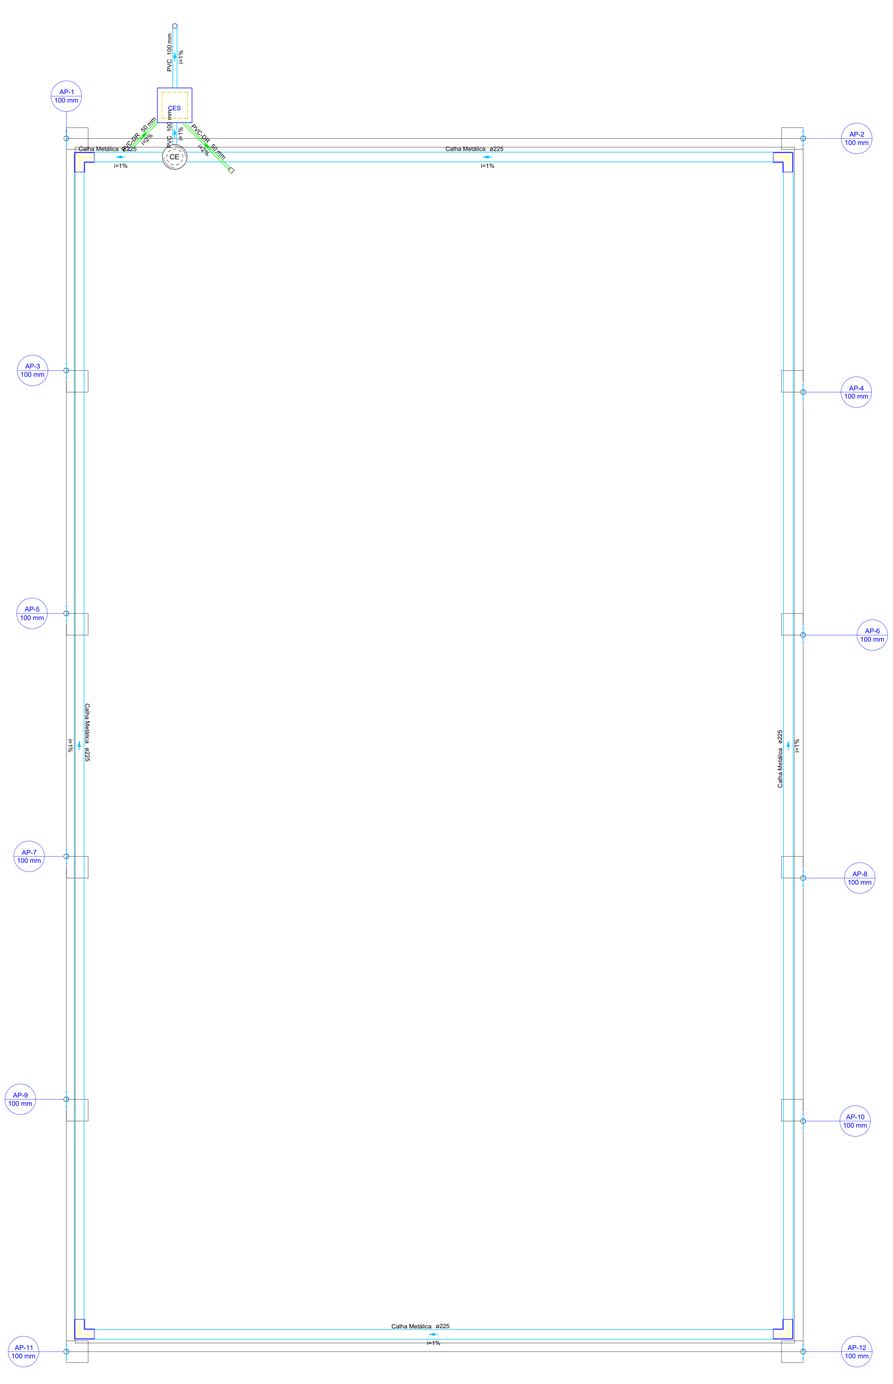

PLANTA BAIXA - TÉRREO
ESC: 1/50

DOCUMENTOS DE REFERÊNCIA

NOTAS GERAIS

NORMAS

NBR 6118 - Projeto de estruturas de concreto - Procedimento

NBR 14931 - Execução de estruturas de concreto - Procedimento


NBR 15286 - Muros em solos mecanicamente estabilizados - Especificação

NBR 15280-1 - Dutos terrestres - Projeto

NBR 17100-1 - Gerenciamento de resíduos - Requisitos gerais

LEGENDA

PLANTA CHAVE

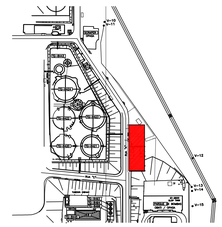

REV.	DESCRIÇÃO	DATA	EXEC.	VERIF	APROV.
r0	EMISSÃO ORIGINAL (REV 0)	29/08/2025	LNU,GUI,VII	EARUZ	R.SUWA
r01	1ª VERSÃO PRELIMINAR EFETUADA ANTES DA EMISSÃO ORIGINAL (REV 0)	26/05/2025	LNU,GUI,VII	EARUZ	R.SUWA

DE ACORDO COM A CI-1PBR-00337, AS INFORMAÇÕES DESTE DOCUMENTO SÃO DE PROPRIEDADE DA PETROBRAS, SENDO PROIBIDA A UTILIZAÇÃO FORA DA SUA FINALIDADE.
FORMULÁRIO PADRONIZADO PELA NORMA PETROBRAS N-381 - REV M.

PROJETISTA:
CONTRATO Nº
RESP. TÉCNICO: CREA-SP Nº
ARQ. ELETRÔNICO

TRANSPETRO

TP/DDT/DTSSPCO/UO-SPPCO/ISESP

PROGRAMA:
RELOCAÇÃO/CONSTRUÇÃO DE PÁTIO DE RESÍDUOS E ESTACIONAMENTO

ÁREA:
TERMINAL DE BARUERI


TÍTULO:
DESENHO - PLUVIAL
PÁTIO DE RESÍDUOS

DESENHO
ESCALA: INDICADA
FOLHA: 01 de 02

INTERNA

DE-4300.01-6903-17B-PTD-001

A4 - 1.189 X 841

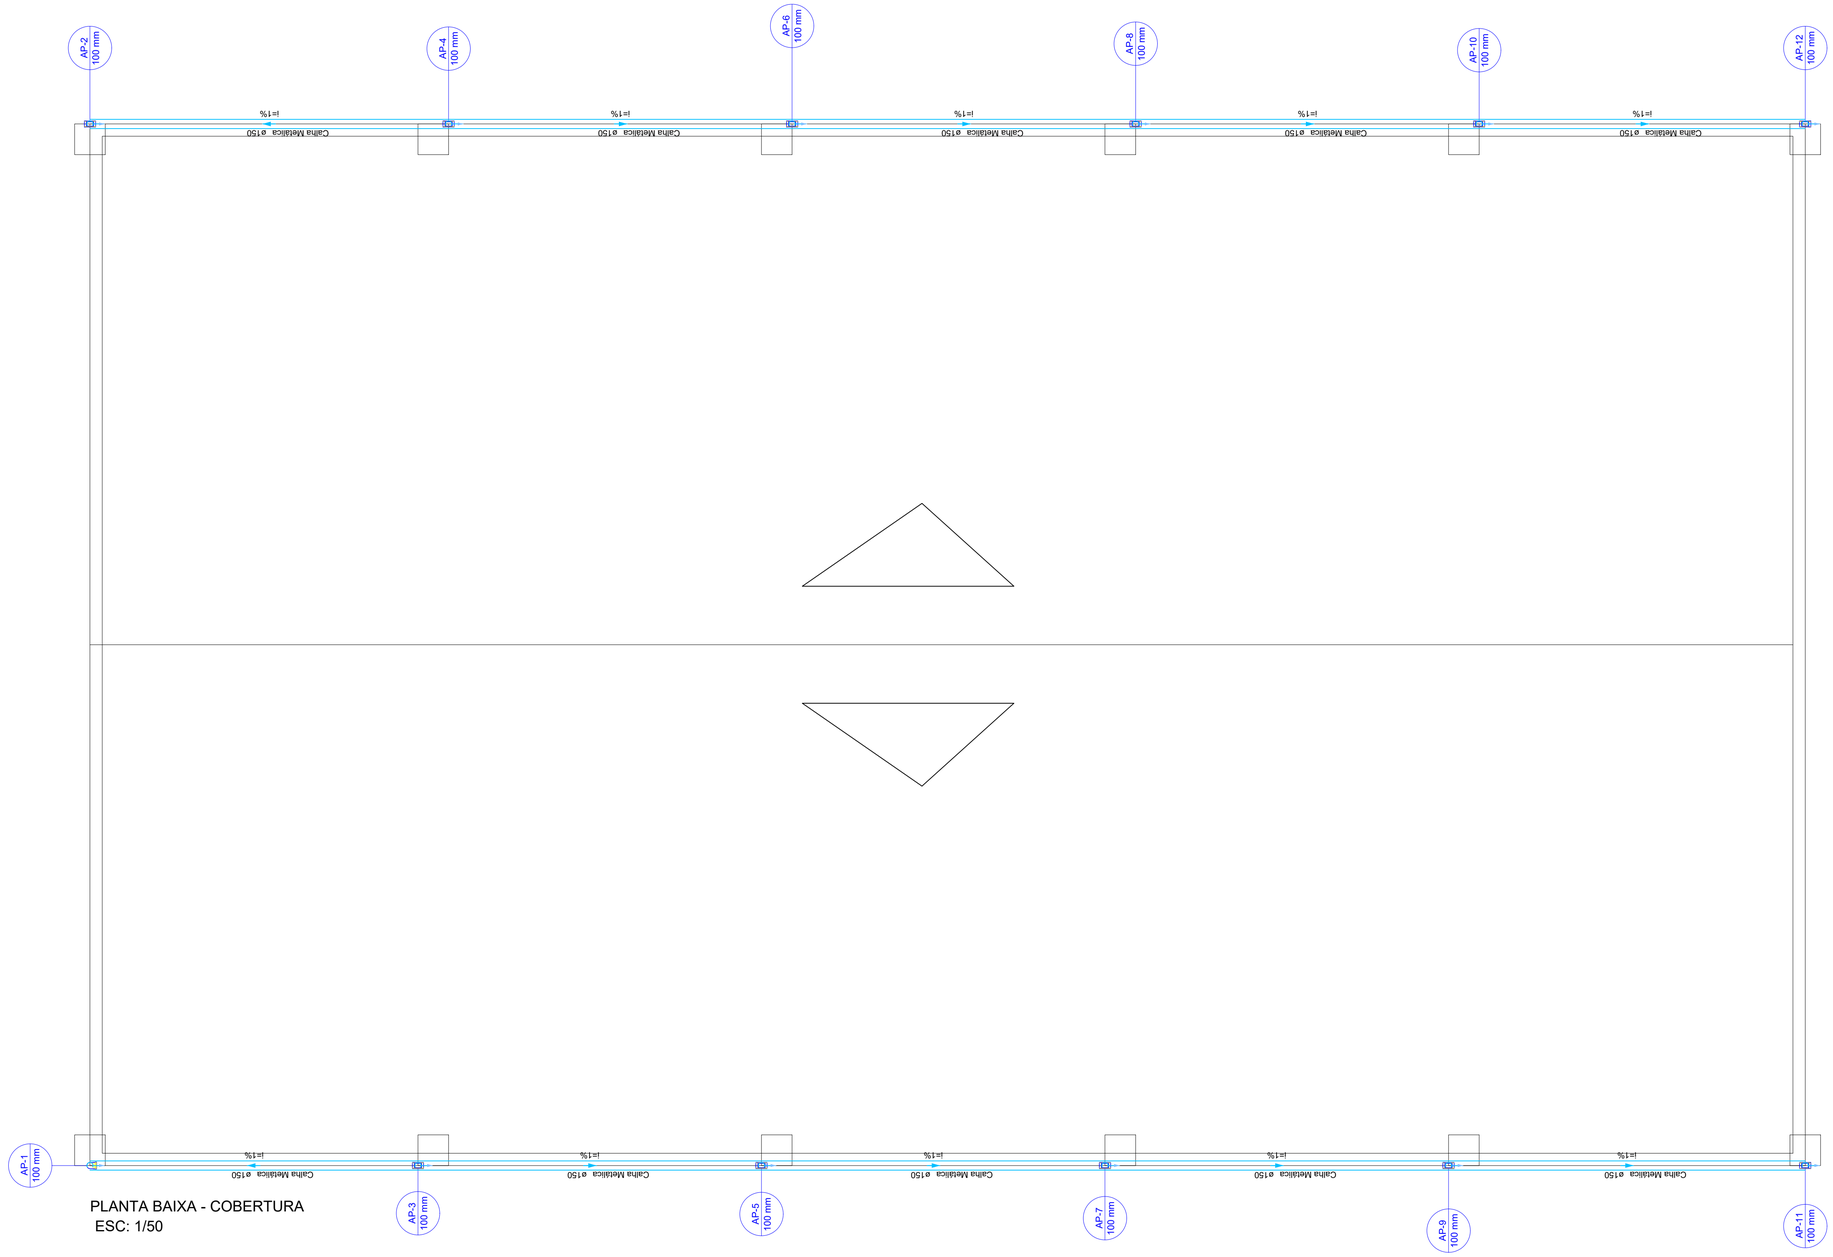

PLANTA BAIXA - COBERTURA
ESC: 1/50

Lista de materiais - COBERTURA		
Pluvial		
Calha metálica		
	Adaptador para bocal retangular	
	100 mm x 100 mm - 70 mm x 120 mm	11 pç
	Cabeceira retangular	
	100 mm x 100 mm	3 pç
	Calha semi-circular	
	150 mm	55.94 m
PVC Esgoto		
	Anel de borracha	
	100mm - 4"	1 pç
	Joelho 90	
	100 mm	1 pç
	Tubo rígido c/ ponta lisa	
	100 mm - 4"	59.89 m

Legenda de condutos - COBERTURA
Pluvial

Legenda - COBERTURA
Adaptador para bocal retangular c/ terminação
Adaptador para bocal retangular s/ terminação
Joelho 90- desce

DOCUMENTOS DE REFERÊNCIA

NOTAS GERAIS

NORMAS

NBR 6118 - Projeto de estruturas de concreto - Procedimento

NBR 14931 - Execução de estruturas de concreto - Procedimento


NBR 19286 - Muros em solos mecanicamente estabilizados - Especificação

NBR 15280-1 - Dutos terrestres - Projeto

NBR 17100-1 - Gerenciamento de resíduos - Requisitos gerais

LEGENDA

PLANTA CHAVE

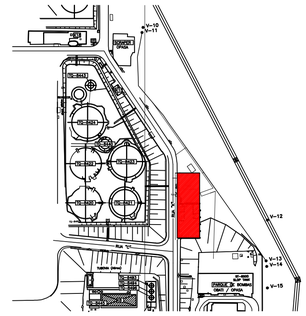

REV.	DESCRIÇÃO	DATA	EXEC.	VERIF.	APROV.
0	EMISSÃO ORIGINAL (REV.0)	29/08/2025	L.PAULIQUEVIS	E.ARAUJO	R.OLIVEIRA
#1	1ª VERSÃO PRELIMINAR EFETUADA ANTES DA EMISSÃO ORIGINAL (REV.0)	26/05/2025	L.PAULIQUEVIS	E.ARAUJO	R.OLIVEIRA

DE ACORDO COM A DI-1PBR-00337, AS INFORMAÇÕES DESTE DOCUMENTO SÃO DE PROPRIEDADE DA PETROBRAS, SENDO PROIBIDA A UTILIZAÇÃO FORA DA SUA FINALIDADE.
FORMULÁRIO PADRONIZADO PELA NORMA PETROBRAS N-381 - REV.M.

PROJETISTA:

CONTRATO Nº

RESP. TÉCNICO: CREA-SP Nº

ARQ. ELETRÔNICO

TRANSPETRO

TP/DDT/ENGDT/PPL/DPL/DP2

CLIENTE:
TP/DDT/DTSSPCO/UO-SPPCO/ISESP

PROGRAMA:
RELOCAÇÃO/CONSTRUÇÃO DE PÁTIO DE RESÍDUOS E ESTACIONAMENTO

ÁREA:
TERMINAL DE BARUERI

TÍTULO:
DESENHO - PLUVIAL
PÁTIO DE RESÍDUOS

DESENHO

ESCALA: INDICADA

FOLHA 02 de 02

INTERNA

Nº DE-4300.01-6903-17B-PTD-001

A1 - 841 x 594