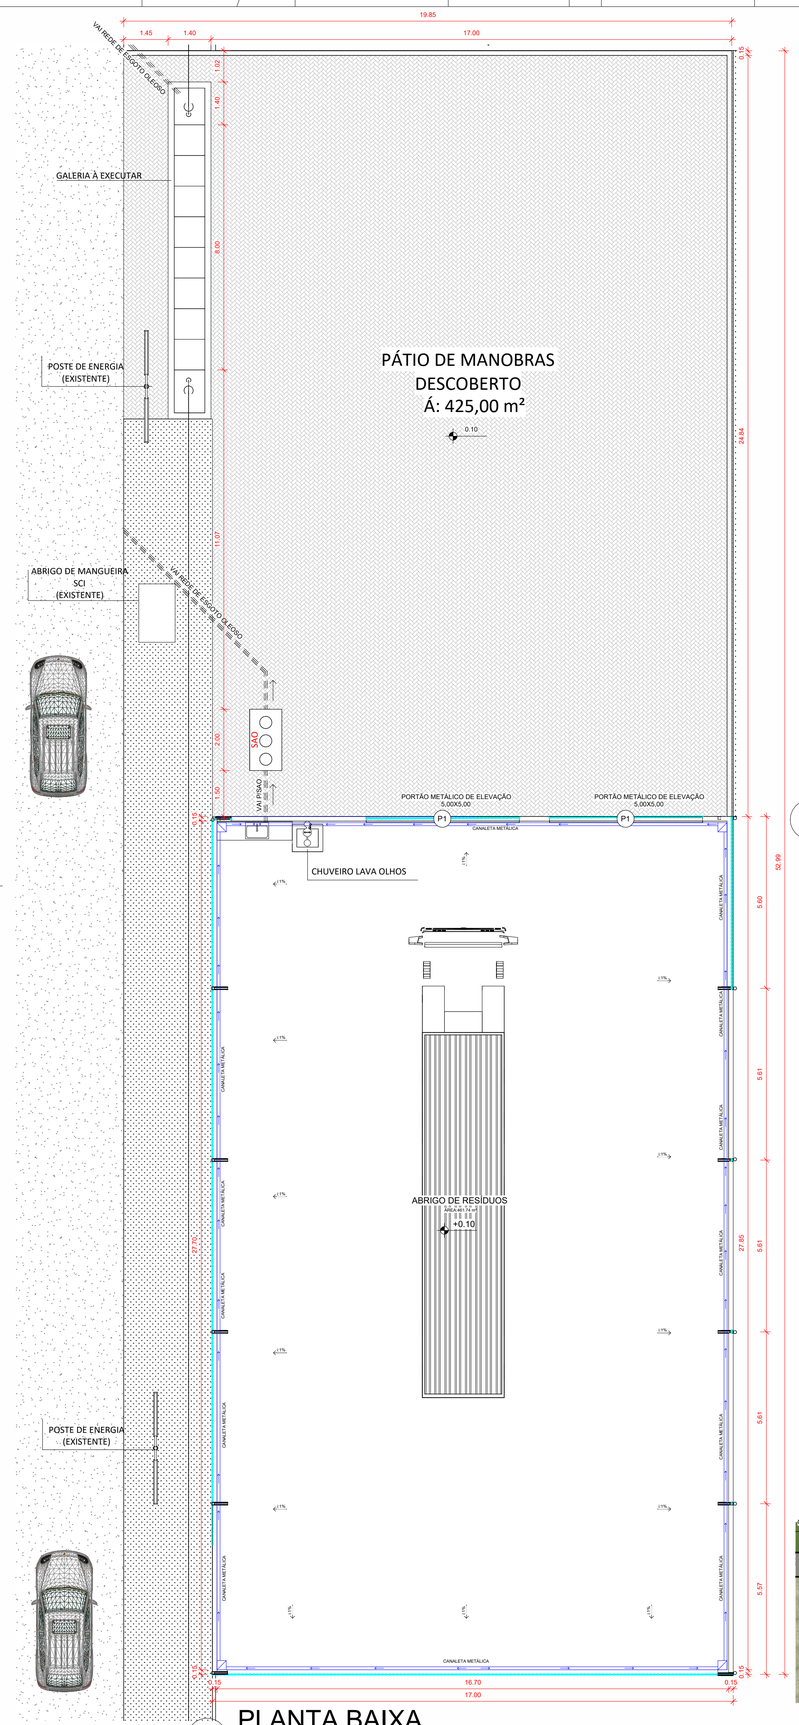


1 PLANTA BAIXA
1 : 100





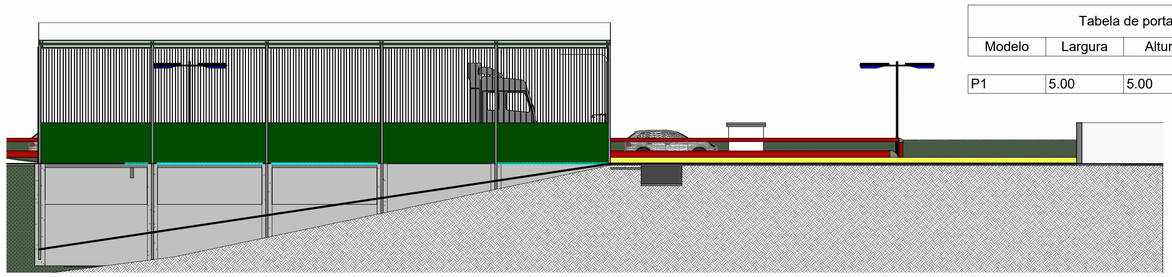


Tabela de porta			
Modelo	Largura	Altura	Contador
P1	5.00	5.00	2 2


3 VISTA 01
1 : 150

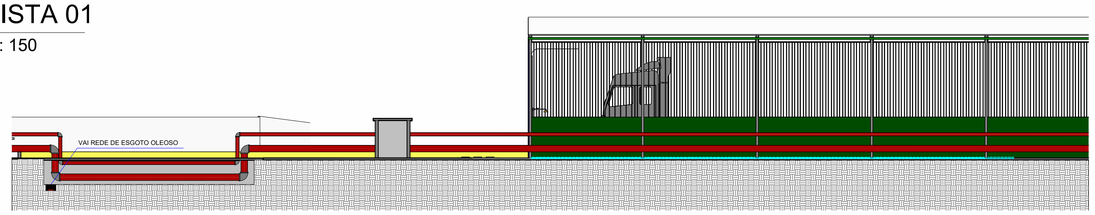


4 Corte 3
1 : 150

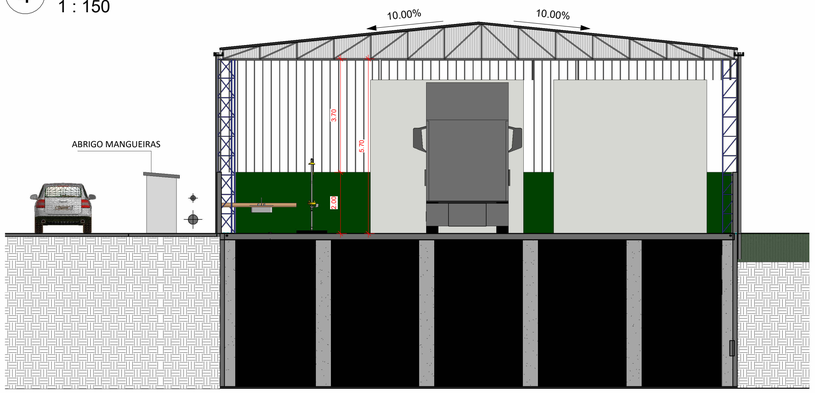

2 Corte 1
1 : 100

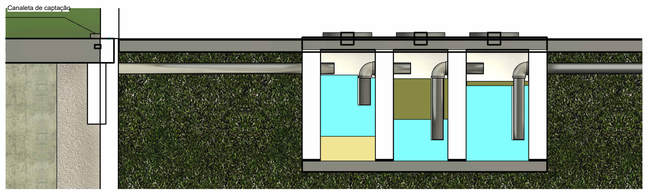

7 Corte 4
1 : 25

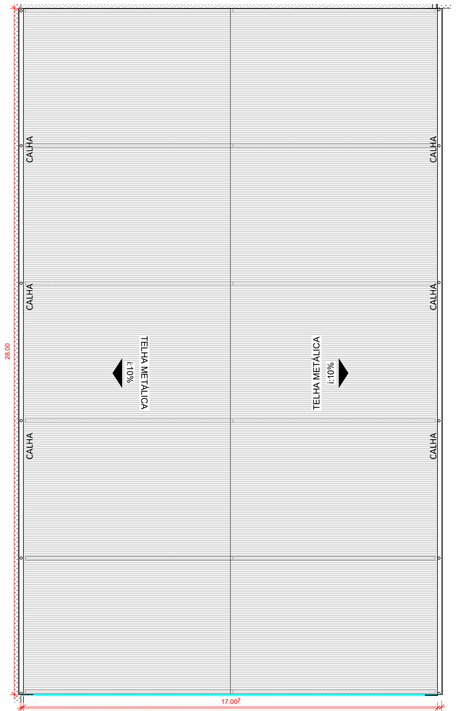

8 COBERTURA
1 : 125

DOCUMENTOS DE REFERÊNCIA

NOTAS GERAIS


NORMAS

N-1203 - PROJETO DE SISTEMAS FIXOS DE PROTEÇÃO CONTRA INCÊNDIO EM INSTALAÇÕES INDUSTRIAIS TERRESTRES

NBR 13714 - SISTEMAS DE HIDRANTES E DE MANGOTINHOS PARA COMBATE A INCÊNDIO

INSTRUÇÃO TÉCNICA Nº 22/2019 SISTEMAS DE HIDRANTES E DE MANGOTINHOS PARA COMBATE A INCÊNDIO

PLANTA CHAVE

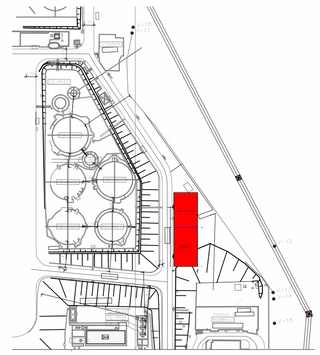

6 SITUAÇÃO
1 : 2200

NM

REV.	DESCRIÇÃO	DATA	EXEC.	VERIF.	APROV.
0	EMISSÃO ORIGINAL (REV.0)	29/08/2025	EIF8	TOIL	TDHS
#1	1ª VERSÃO PRELIMINAR EFETUADA ANTES DA EMISSÃO ORIGINAL (REV.0)	22/05/2025	EIF8	TOIL	TDHS

DE ACORDO COM A DI-1PBR-00337, AS INFORMAÇÕES DESTE DOCUMENTO SÃO DE PROPRIEDADE DA TRANSPETRO, SENDO PROIBIDA A UTILIZAÇÃO FORA DA SUA FINALIDADE. FORMULÁRIO PADRONIZADO PELA NORMA PETROBRAS N-381 - REV M.

PROJETISTA:
CONTRATO Nº
RESP. TÉCNICO: CREA-SP Nº
ARQ. ELETRÔNICO

TRANSPETRO
TP/DDT/ENGDT/PPL/DPL/DP2

CLIENTE: TP/DDT/DTSSPCO/UO-SPPCO/ISESP

PROGRAMA: RELOCAÇÃO/CONSTRUÇÃO DE PÁTIO DE RESÍDUOS - TERMINAL DE BARUERI

ÁREA: TERMINAL TERRESTRE DE BARUERI

TÍTULO: ARRANJO "LAY-OUT" ABRIGO DE RESÍDUOS

DESENHO

ESCALA: INDICADA | FOLHA 01 de 01

INTERNA

Nº DE-4300.01-6903-191-PTD-001

A1 - 841 x 594