
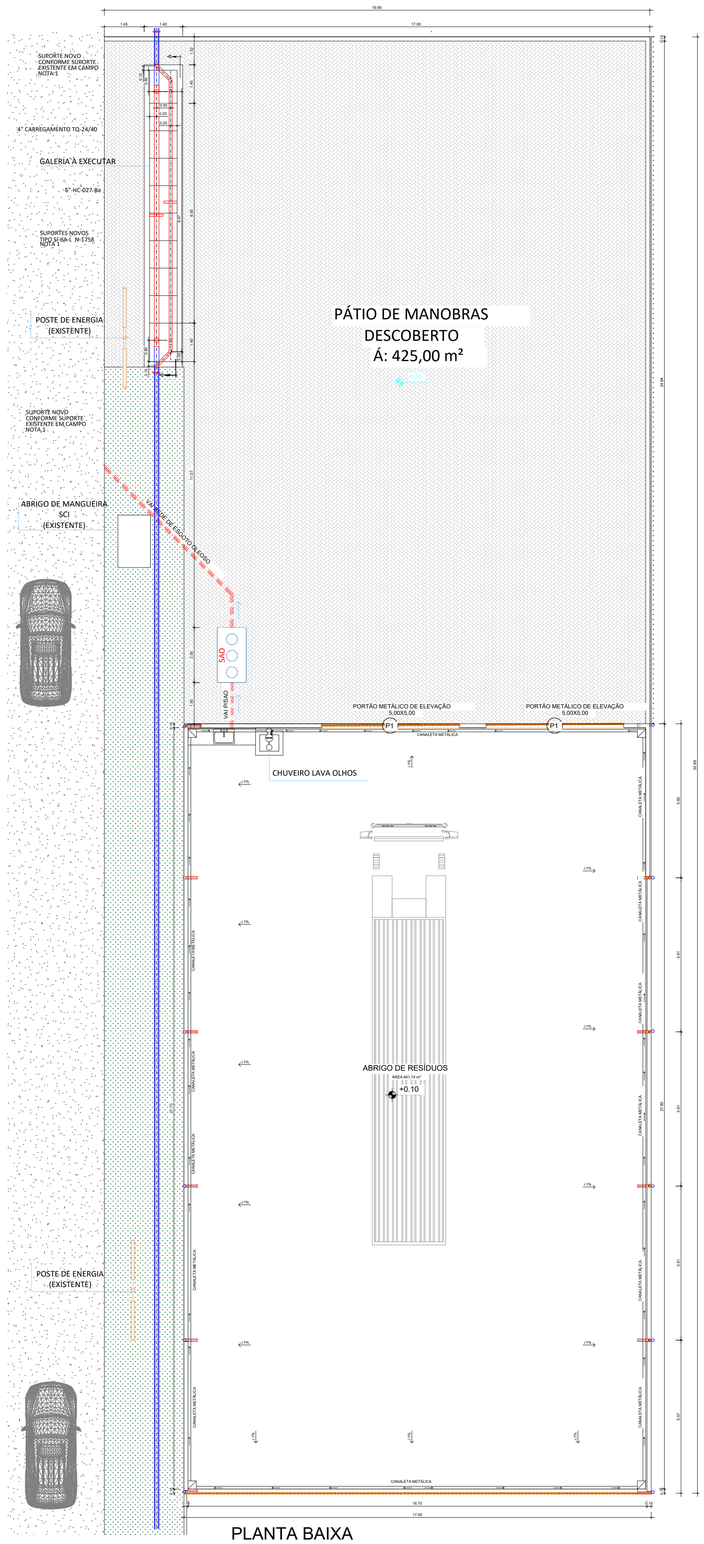


PLANTA BAIXA
1 : 100

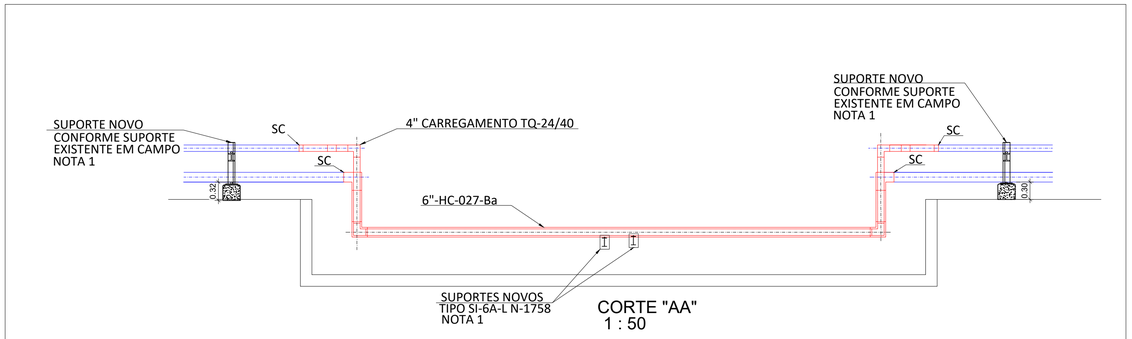

CORTE "AA"
1 : 50

NM

DOCUMENTOS DE REFERÊNCIA

NOTAS GERAIS

1- OS SUPORTES DEVERÃO SER CONFIRMADOS NO PROJETO EXECUTIVO.

2- PARA MATERIAIS DA TUBULAÇÃO 4" CARREGAMENTO TQ-24/40, FOI CONSIDERADO SPEC Ba CONFORME N-0076, DEVERÁ SER CONFIRMADO NO PROJETO EXECUTIVO.

LEGENDA

LINHA EXISTENTE
LINHA PROJETADA

REV.	DESCRIÇÃO	DATA	EXEC.	VERIF.	APROV.
#1	1° VERSÃO PRELIMINAR EFETUADA ANTES DA EMISSÃO ORIGINAL (REV.0)	27/07/2025	DBJ	YVJI	TJHS

DE ACORDO COM A DI-1PBR-00337, AS INFORMAÇÕES DESTE DOCUMENTO SÃO DE PROPRIEDADE DA TRANSPETRO, SENDO PROIBIDA A UTILIZAÇÃO FORA DA SUA FINALIDADE.
FORMULÁRIO PADRONIZADO PELA NORMA PETROBRAS N-381 - REV.M.

PROJETISTA:
CONTRATO Nº
RESP. TÉCNICO: CREA-SP Nº
ARQ. ELETRÔNICO

TRANSPETRO

TP/DDT/ENGDT/PPL/DPL/DP2

CLIENTE:
TP/DDT/DTSSPCO/UO-SPPCO/ISESP

PROGRAMA:
RELOCAÇÃO/CONSTRUÇÃO DE PÁTIO DE RESÍDUOS - TERMINAL DE BARUERI

ÁREA:
TERMINAL TERRESTRE DE BARUERI

TÍTULO:
ARRANJO DE TUBULAÇÃO ADEQUAÇÃO PARA PÁTIOS DE MANOBRA ABRIGO DE RESÍDUOS

DESENHO

ESCALA: INDICADA
FOLHA 01 de 01

INTERNA

Nº DE-4300.01-6903-200-PTD-001

A1 - 841 x 594