

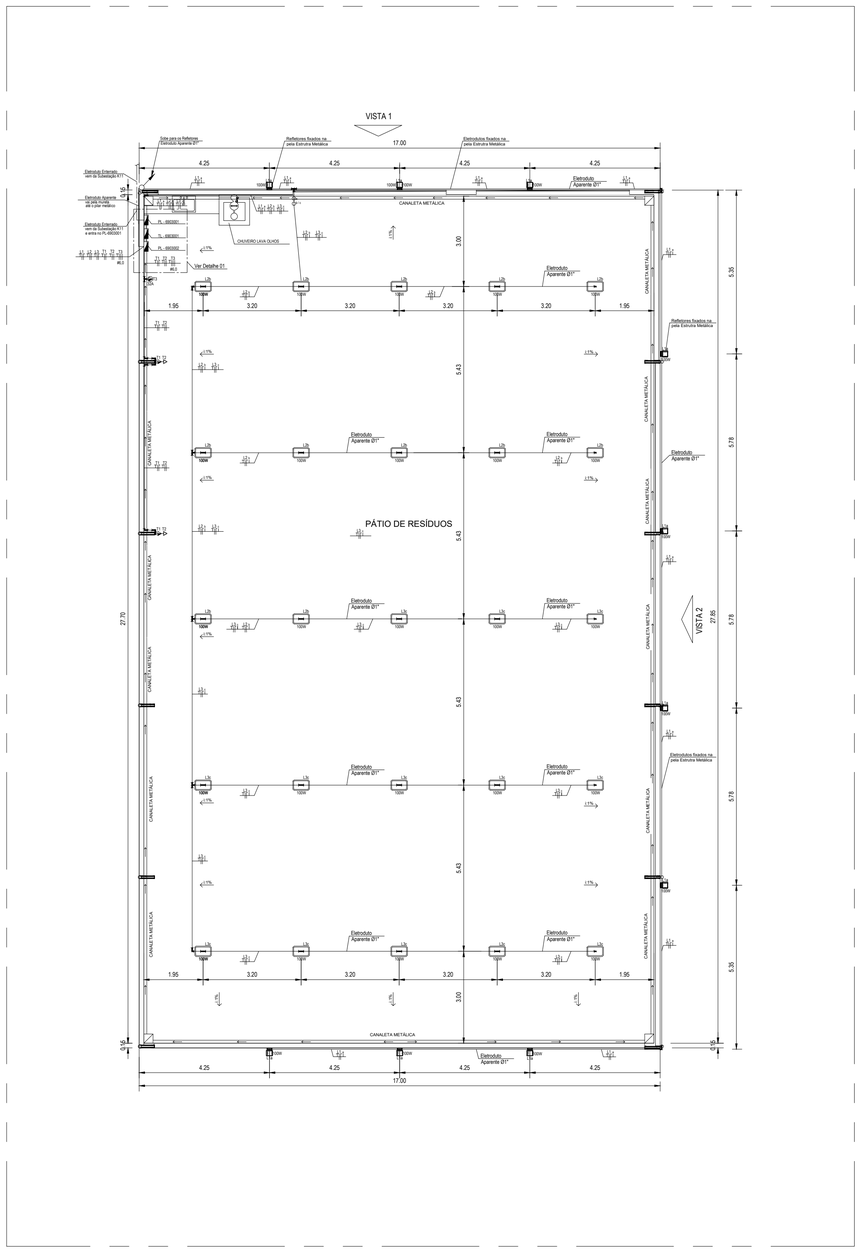



1 PLANTA DE ILUMINAÇÃO E TOMADAS
ESC.: 1: 75

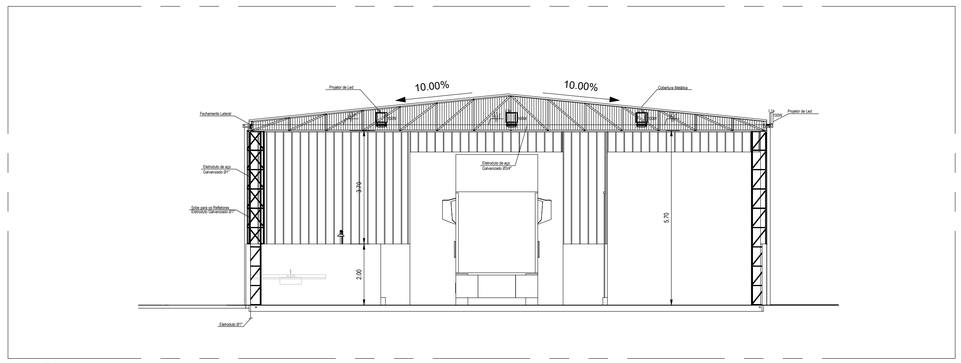


2 VISTA 1
ESC.: 1: 75

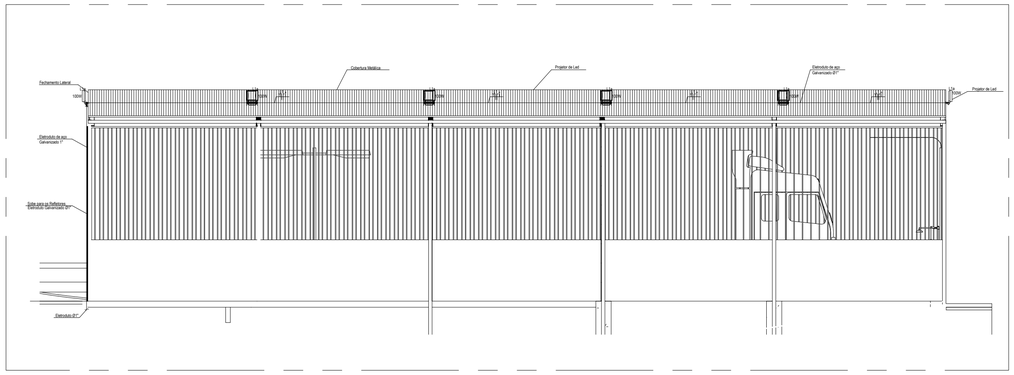

3 VISTA 2
ESC.: 1: 75

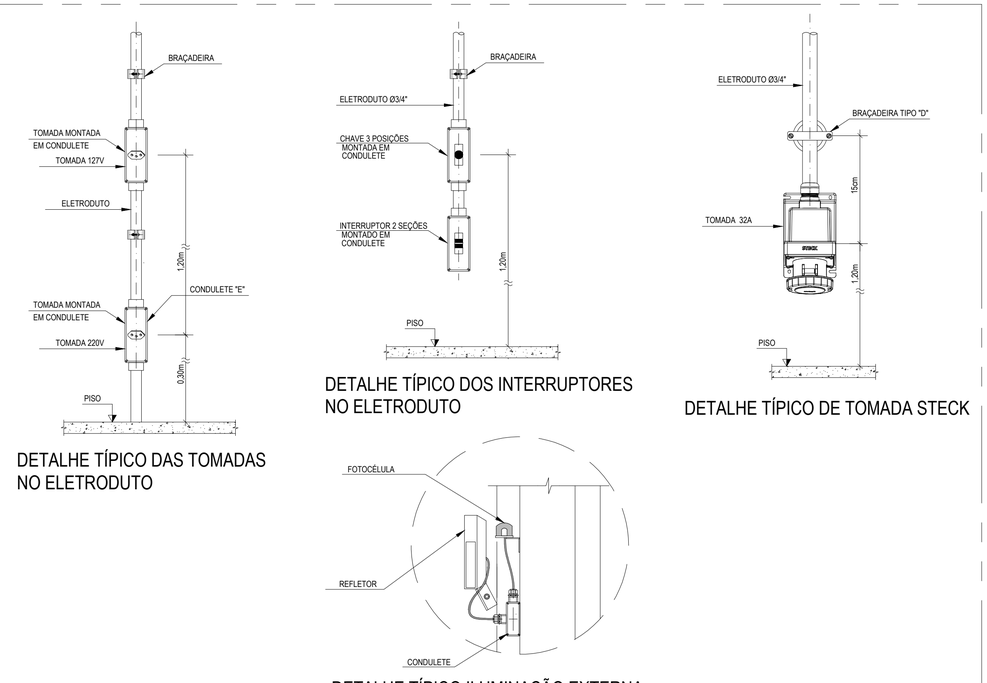

4 DETALHES TÍPICOS
ESC.: S:ESCALA

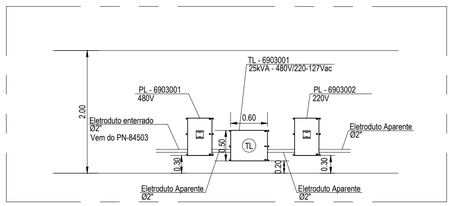

5 DETALHE 01
ESC.: S:ESCALA

DOCUMENTOS DE REFERÊNCIA

DE-4300.01-9310-700-JCC-015 - PROJETO BÁSICO - INSTALAÇÃO ELÉTRICA - ILUMINAÇÃO DEPÓSITO DE RESÍDUOS
DE-4300.01-6903-191-PTD-001 - ARRANJO "LAY-OUT" - ABRIGO DE RESÍDUOS
DE-4300.01-6903-700-PTD-002 - PLANTA DE FORÇA - ABRIGO DE RESÍDUOS

NOTAS GERAIS

1 - MEDIDAS EM MILÍMETROS, EXCETO QUANDO INDICADO O CONTRÁRIO.

2 - TODOS OS ELETRODUTOS SÃO DE Ø3/4", EXCETO QUANDO INDICADO O CONTRÁRIO.

3 - TODOS OS CABOS SÃO DE 2,5mm² , EXCETO ONDE INDICADO AO CONTRÁRIO.

4 - PARA DIAGRAMA UNIFILAR GERAL - VER DE- 4300.01-6903-946-PDT-001.

5 - PARA MEMÓRIA DE CÁLCULO DE CONDUTORES - VER MC-4300.01-6903-721-PTD-001.

SIMBOLOGIA

IDENTIFICAÇÃO DOS CONDUTORES EM DUTO:
a) - CONDUTOR RETORNO DE ILUMINAÇÃO (AMARELO)
b) - CONDUTOR FASE (PRETO)
c) - CONDUTOR NEUTRO (AZUL CLARO)
d) - CONDUTOR DE PROTEÇÃO "TERRA" (VERDE)

INTERRUPTOR DUAS POSIÇÕES

CHAVE TRÊS POSIÇÕES (Ligado, Desligado e Fotocélula)

ELETRODUTO APARENTE

ELETRODUTO ENTERRADO

PROJETOR DE LED BLINDADO - 100W

PROJETOR DE LED MODULAR - 100W

TOMADA INSTALADA A 1,30 m DO PISO ACABADO, 127V.


TOMADA INSTALADA A 0,30 m DO PISO ACABADO, 220V.

TOMADA DE SOBREPOR 3P+T A 1,30 m DO PISO ACABADO.

QD - QUADRO DE DISTRIBUIÇÃO DE FORÇA - 220/127V

CONDULET TIPO L, T, OU X , CONFORME LETRA, DE Ø 3/ 4", EXCETO INDICADO DE OUTRA FORMA.

PLANTA CHAVE

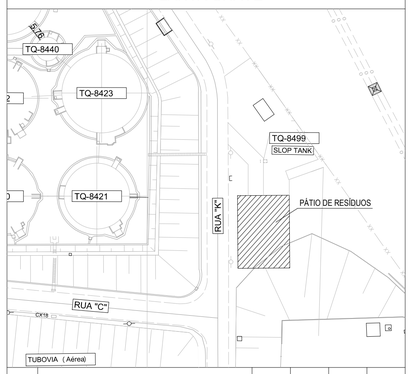

REV.	DESCRIÇÃO	DATA	EXEC.	VERIF.	APROV.
#1	1ª VERSÃO PRELIMINAR EFETUADA ANTES DA EMISSÃO ORIGINAL (REV.0)	06/08/2025	F23D	F201	T2H5

AS INFORMAÇÕES DESTE DOCUMENTO SÃO PROPRIEDADE DA PETROBRAS , SENDO PROIBIDA A UTILIZAÇÃO FORA DA SUA FINALIDADE .
FORMULÁRIO PERTENCENTE A PETROBRAS N-381 - REV.L

PETROBRAS

CLIENTE: TP/DDT/DTSSPCO/UO-SPPCO/ISESP

PROGRAMA: RELOCAÇÃO/CONSTRUÇÃO DE PÁTIO DE RESÍDUOS TERMINAL DE BARUERI

ÁREA: TERMINAL TERRESTRE DE BARUERI

TÍTULO: PLANTA DE ILUMINAÇÃO E TOMADAS PÁTIO DE RESÍDUOS

DESENHO	INTEGRA-3390
ESCALA: 1:75	FOLHA 01 de 01
INTERNA	

Nº DE-4300.01-6903-700-PTD-001

COR	PENA	LINHA
1	7	0,10
2	7	0,20
3	7	0,30
4	7	0,40
5	7	0,50
6	7	0,60
7	7	RAIZ
8	7	0,18
9	7	0,15
10	DIRIG.	RAIZ

A1 - 594 X 841