

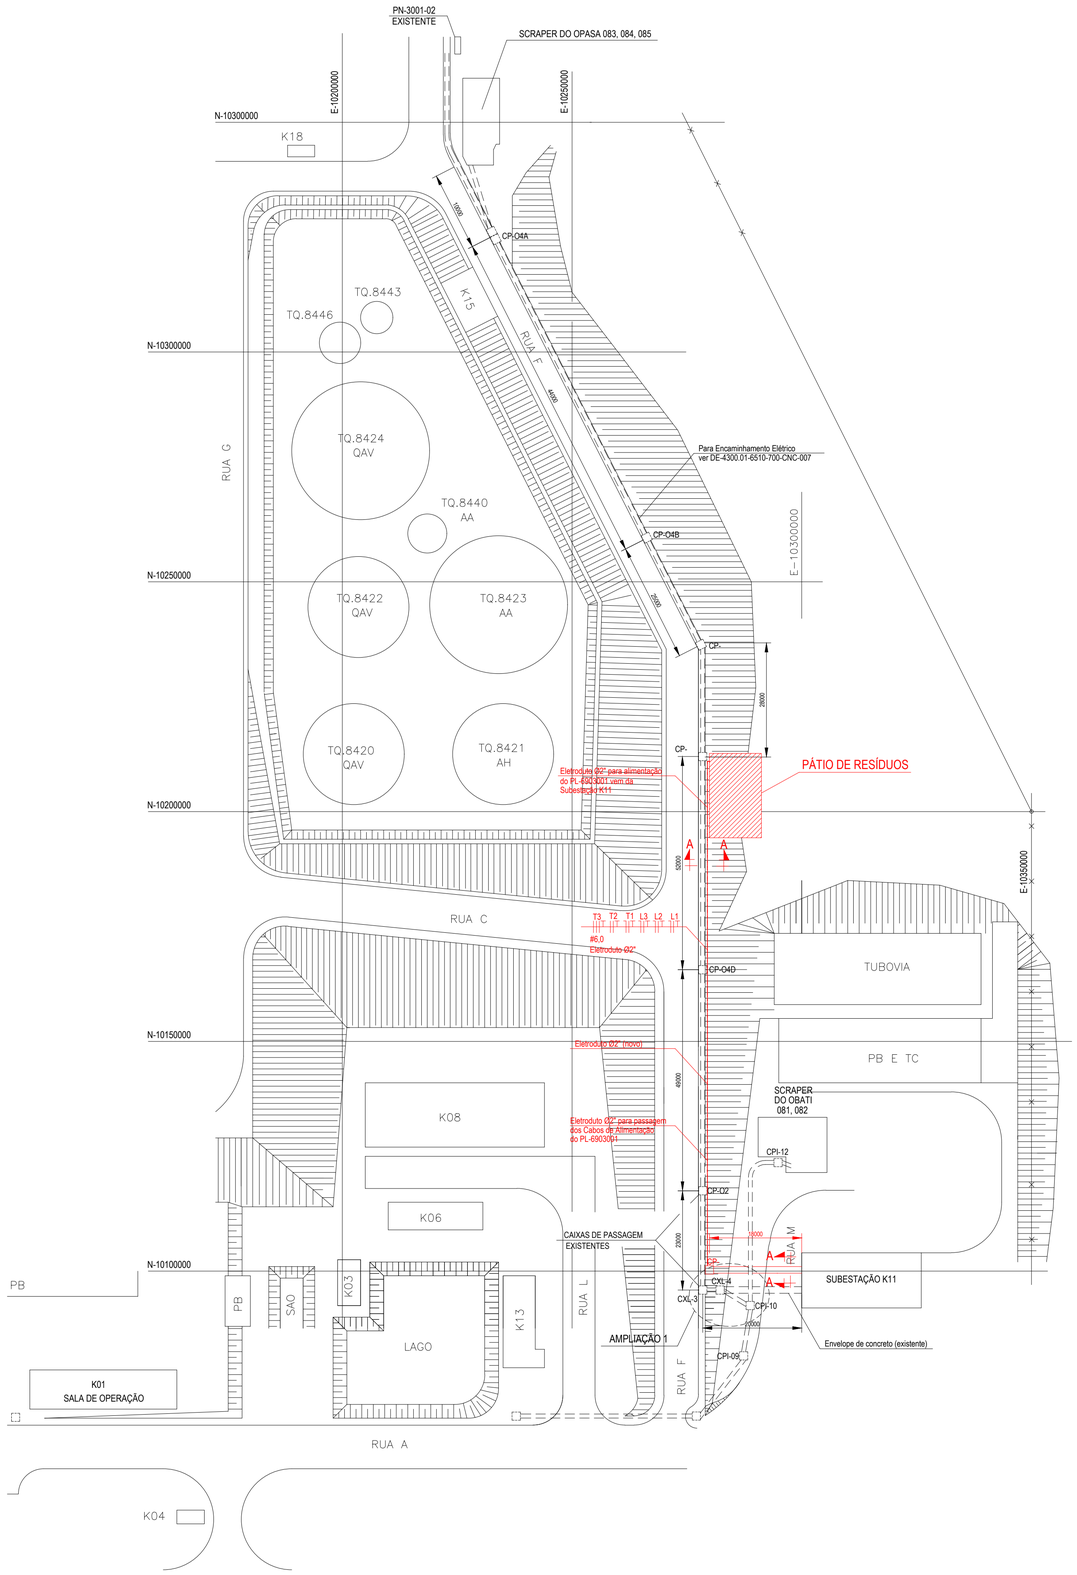


1 PLANTA DE FORÇA
ESC.: 1: 1

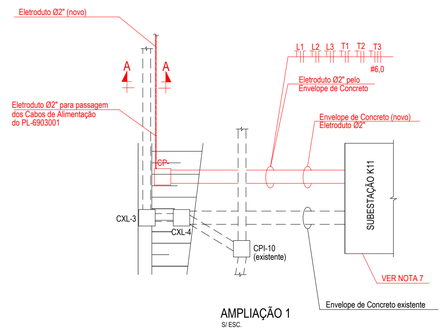


AMPLIAÇÃO 1
S/ ESC.

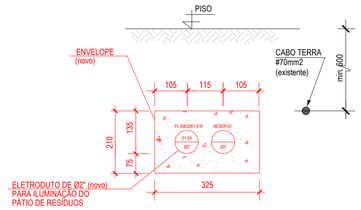

SEÇÃO A-A
S/ ESC.

2 VISTAS
ESC.: 1: 1

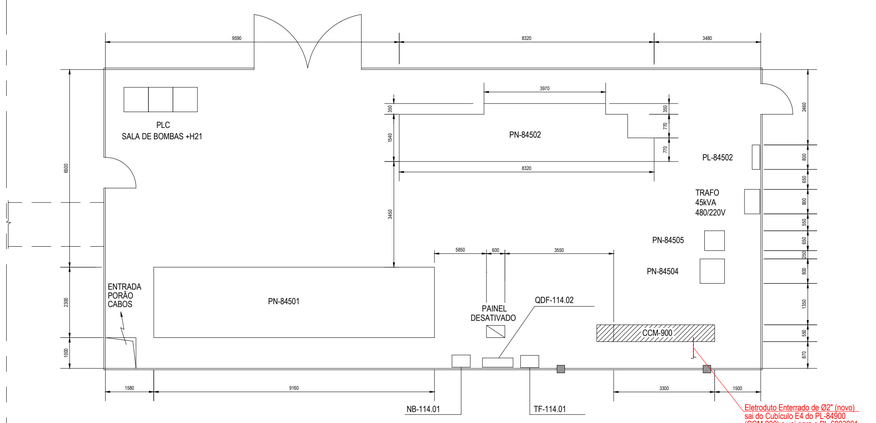

SUBESTAÇÃO-K11
ESC. 1:100

3 PLANTA DA SUBESTAÇÃO
ESC.: 1: 1

DOCUMENTOS DE REFERÊNCIA

DE-4300.01-5140-946-DYN-001 - PRÉDIO K11 - DIAGRAMA UNIFILAR DO CCM 900
DE-4300.01-6510-700-CNC-007 -

NOTAS GERAIS

1 - MEDIDAS EM MILÍMETROS, EXCETO QUANDO INDICADO O CONTRÁRIO.

2 - TODOS OS ELETRODUTOS SÃO DE Ø1", EXCETO QUANDO INDICADO O CONTRÁRIO.

3 - TODOS OS CABOS SÃO DE 2,5mm² , EXCETO ONDE INDICADO AO CONTRÁRIO.

4 - PARA DIAGRAMA UNIFILAR - VER DE- 4300.01-6903-946-PDT-001.

5 - PARA MEMÓRIA DE CÁLCULO DE CONDUTORES - VER MC-4300.01-6903-721-PTD-001.

6 - PARA MEMÓRIA DE CÁLCULO DE ILUMINAÇÃO - VER MC-4300.01-6903-700-PTD-001.

7 - O PL-84900(CCM-900), É EXISTENTE E ESTA LOCALIZADO NA SUBESTAÇÃO K11, SERÁ UTILIZADO, UM CUBÍCULO (RESERVA) "E4" DESTE PAINEL, DE ONDE SAIRÁ A ALIMENTAÇÃO DOS PAINÉIS PL-6903001, TL6903001 E PL-6903002.

SIMBOLOGIA

- ENVELOPE DE CONCRETO
- ELETRODUTO APARENTE
- ELETRODUTO EMBUTIDO
- CAIXA DE ALVENARIA A CONSTRUIR
- CAIXA DE PASSAGEM EXISTENTE
- INSTALAÇÃO EXISTENTE
- INSTALAÇÃO NOVA

PLANTA CHAVE



REV.	DESCRIÇÃO	DATA	EXEC.	VERIF.	APROV.
#1	1ª VERSÃO PRELIMINAR EFETUADA ANTES DA EMISSÃO ORIGINAL (REV.0)	06/08/2025	F23D	F201	T2H5

AS INFORMAÇÕES DESTE DOCUMENTO SÃO PROPRIEDADE DA PETROBRAS , SENDO PROIBIDA A UTILIZAÇÃO FORA DA SUA FINALIDADE .
FORMULÁRIO PERTENCENTE A PETROBRAS N-381 - REV.L

PETROBRAS

CLIENTE: TP/DDT/DTSSPCO/UO-SPPCO/ISESP

PROGRAMA: RELOCAÇÃO/CONSTRUÇÃO DE PÁTIO DE RESESÍDUOS TERMINAL DE BARUERI

ÁREA: TERMINAL TERRESTRE DE BARUERI

TÍTULO: PLANTA DE FORÇA
PÁTIO DE RESÍDUOS

		DESENHO	INTEGRA-3390
		ESCALA: 1:1	FOLHA 01 de 01
INTERNA			

Nº DE-4300.01-6903-700-PTD-002

COR	PENA	LINHA
1	7	0,10
2	7	0,20
3	7	0,30
4	7	0,40
5	7	0,50
6	7	0,60
7	7	RASC
8	7	0,18
9	7	0,15
10	SOB DO OBJETO	OBJETO

A1 - 594 X 841