
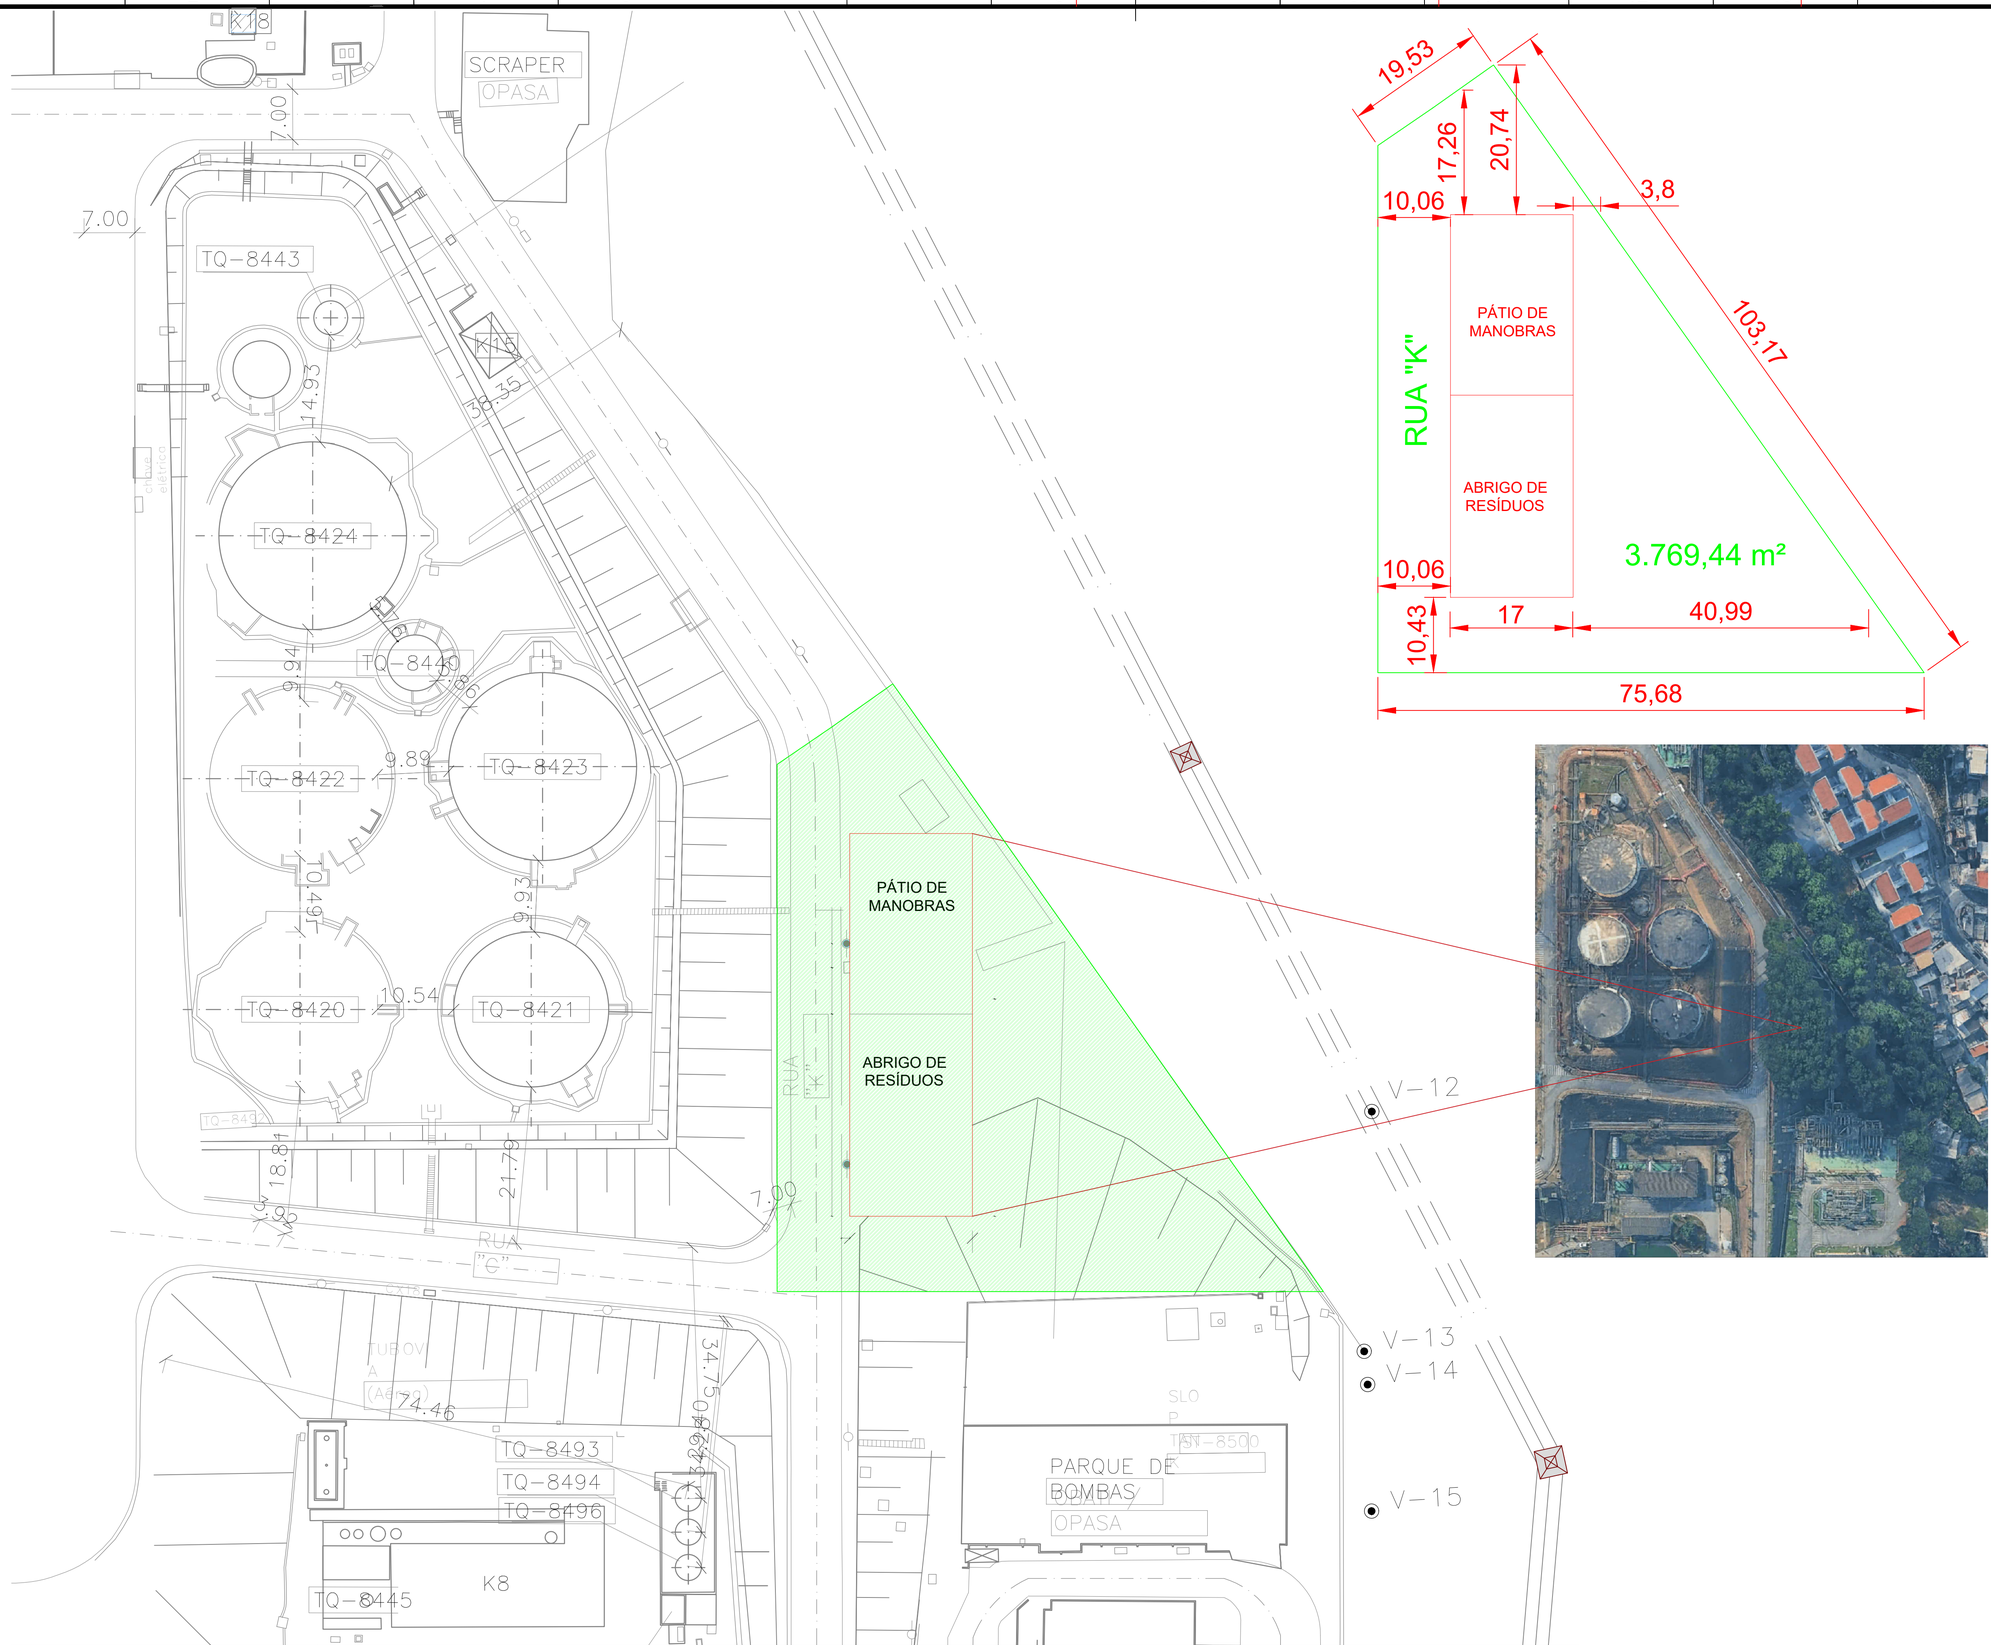


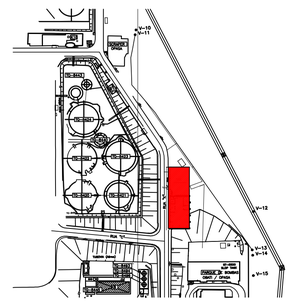

DOCUMENTOS DE REFERÊNCIA

NOTAS GERAIS

Nota Técnica – Serviços Técnicos Requeridos para o Projeto

Para a execução do projeto anexo, serão necessários dois conjuntos de serviços técnicos especializados: levantamento topográfico e sondagem geotécnica.

1. Levantamento Topográfico e Mapeamento Detalhado

Objetivo: Realizar o levantamento planialtimétrico e cadastral georreferenciado da área de intervenção, com precisão adequada para subsidiar o projeto conceitual e básico, além de orientar o desenvolvimento do projeto executivo.

Escopo dos serviços:

Implantação de marcos geodésicos temporários e permanentes, com coordenadas UTM e altitude ortométrica, conforme o sistema de referência SIRGAS2000.

Levantamento planialtimétrico com curvas de nível com equidistância de 1 metro.

Mapeamento detalhado dos seguintes elementos:

Limites da área e propriedades confrontantes

Edificações e estruturas físicas existentes

Rede de drenagem natural e artificial

Vegetação relevante e áreas de preservação

Vias de acesso, cercas, muros, postes, bocas de lobo, caixas de passagem e demais interferências urbanas

Produtos a serem entregues:

Planta topográfica nos formatos DWG e PDF

Memorial descritivo e relatório técnico contendo metodologia, precisão e referências utilizadas

ART (Anotação de Responsabilidade Técnica) referente ao serviço

NORMAS

NBR 6118 - Projeto de estruturas de concreto - Procedimento

NBR 14931 - Execução de estruturas de concreto - Procedimento

NBR 19286 - Muros em solos mecanicamente estabilizados - Especificação

NBR 15280-1 - Dutos terrestres - Projeto

NBR 17100-1 - Gerenciamento de resíduos - Requisitos gerais

LEGENDA

PLANTA CHAVE

REV.	DESCRIÇÃO	DATA	EXEC.	VERIF.	APROV.
0	EMISSÃO ORIGINAL (REV.0)	19/01/2026	L.PAULIQUEVIS	E.KAUÊ	R.OLIVEIRA

DE ACORDO COM A DI-1PBR-00337, AS INFORMAÇÕES DESTE DOCUMENTO SÃO DE PROPRIEDADE DA PETROBRAS, SENDO PROIBIDA A UTILIZAÇÃO FORA DA SUA FINALIDADE.
FORMULÁRIO PADRONIZADO PELA NORMA PETROBRAS N-381 - REV.M.

PROJETISTA:

CONTRATO Nº

RESP. TÉCNICO: CREA-SP Nº

ARQ. ELETRÔNICO

TRANSPETRO

TP/DDT/ENGDT/PPL/DPL/DPO

CLIENTE: TP/DDT/DTSSPCO/UO-SPPCO/ISESP

PROGRAMA: **RELOCAÇÃO/CONSTRUÇÃO DE PÁTIO DE RESÍDUOS E ESTACIONAMENTO**

ÁREA: TERMINAL DE BARUERI

TÍTULO: PLANTA DE LOCAÇÃO PARA LEVANTAMENTO TOPOGRÁFICO

DESENHO

ESCALA: INDICADA

FOLHA 01 de 01

INTERNA

Nº DE-4300.01-6903-111-PTD-001

A1 - 841 x 594