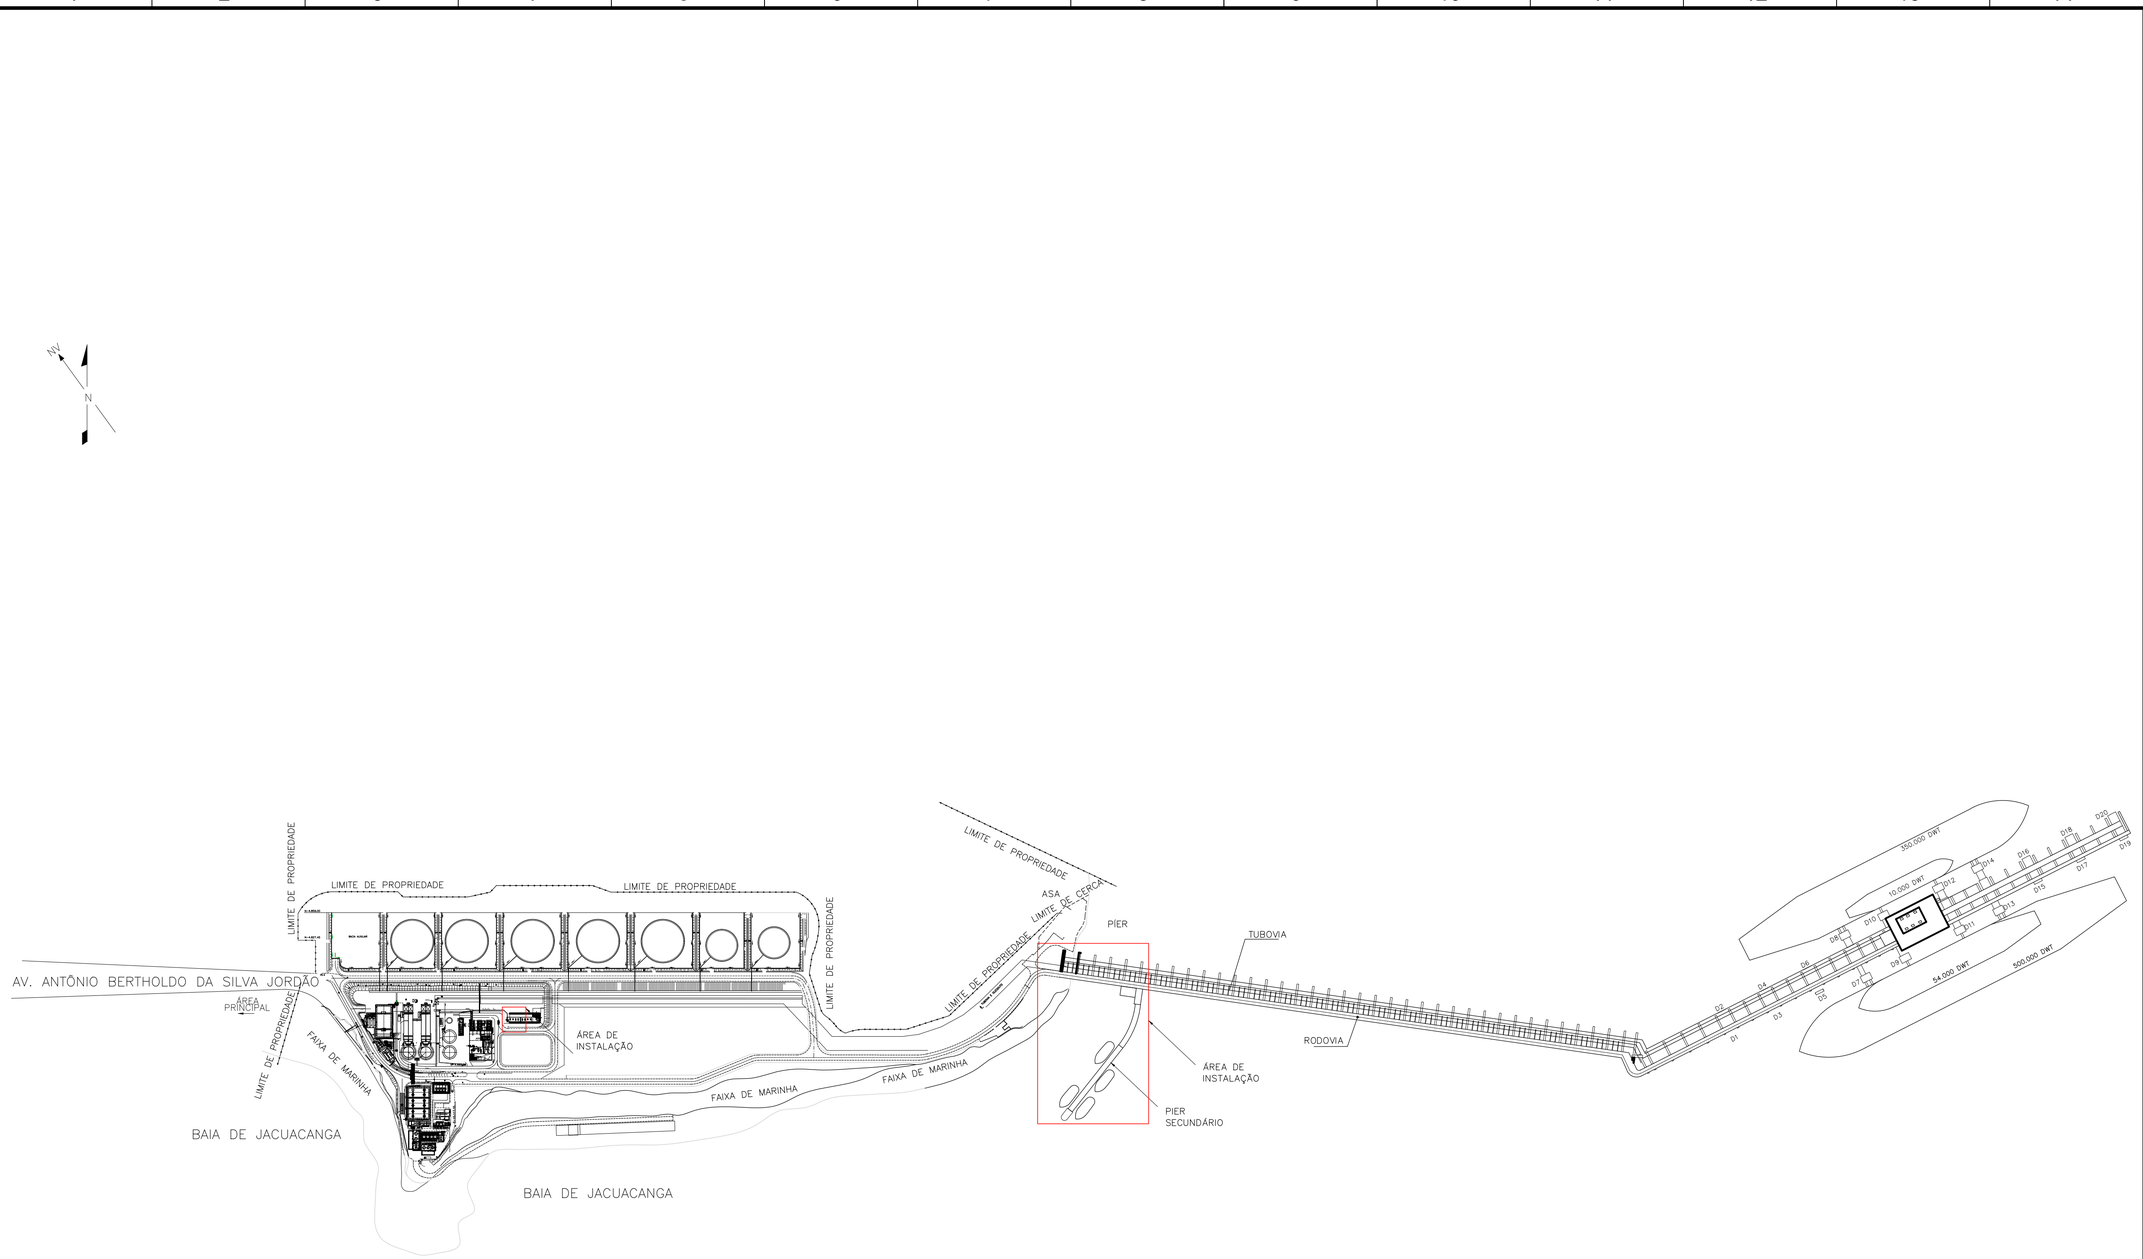

DOCUMENTOS DE REFERÊNCIA

MD-4200.02-6000-940-PTD-002 – PROJETO BÁSICO DE ABASTECIMENTO DE BARCAÇA NO PÍER SECUNDÁRIO.

NOTAS GERAIS

1. PROJETO BÁSICO DE ABASTECIMENTO DE EMBARCAÇÕES NO PÍER SECUNDÁRIO. AS ÁREAS RELATIVAS ÀS INSTALAÇÕES DO PROJETO ESTÃO IDENTIFICADAS POR DOIS RETÂNGULOS VERMELHOS.

REV.	DESCRIÇÃO	DATA	EXEC.	VERIF.	APROV.
Ø	EMISSÃO ORIGINAL	19/09/23	F1PB	TDQ7	TRL5

DE ACORDO COM O DOCUMENTO PE-3TP-00218 AS INFORMAÇÕES DESTE DOCUMENTO SÃO PROPRIEDADE DA TRANSPETRO, SENDO PROIBIDA A UTILIZAÇÃO FORA DA SUA FINALIDADE. FORMULÁRIO PERTENCENTE A PETROBRAS N-381 REV M.

TRANSPETRO

DIRETORIA DE ENGENHARIA E TECNOLOGIA

CLIENTE: TP/DOP/DTNNESE/UO-RJMG/ANGRA/OP

PROJETO: ABASTECIMENTO DE BUNKER - PÍER SECUNDÁRIO

ÁREA: TERMINAL DE ANGRA DOS REIS - ÁREA AUXILIAR

TÍTULO: PLANTA DE SITUAÇÃO

	DESENHO	TPP-535
PROJETO BÁSICO	ESCALA 1:3500	FOLHA 01 DE 01
INTERNA		

Nº DE-4200.02-6000-942-PTD-001

A1 - 841 x 594