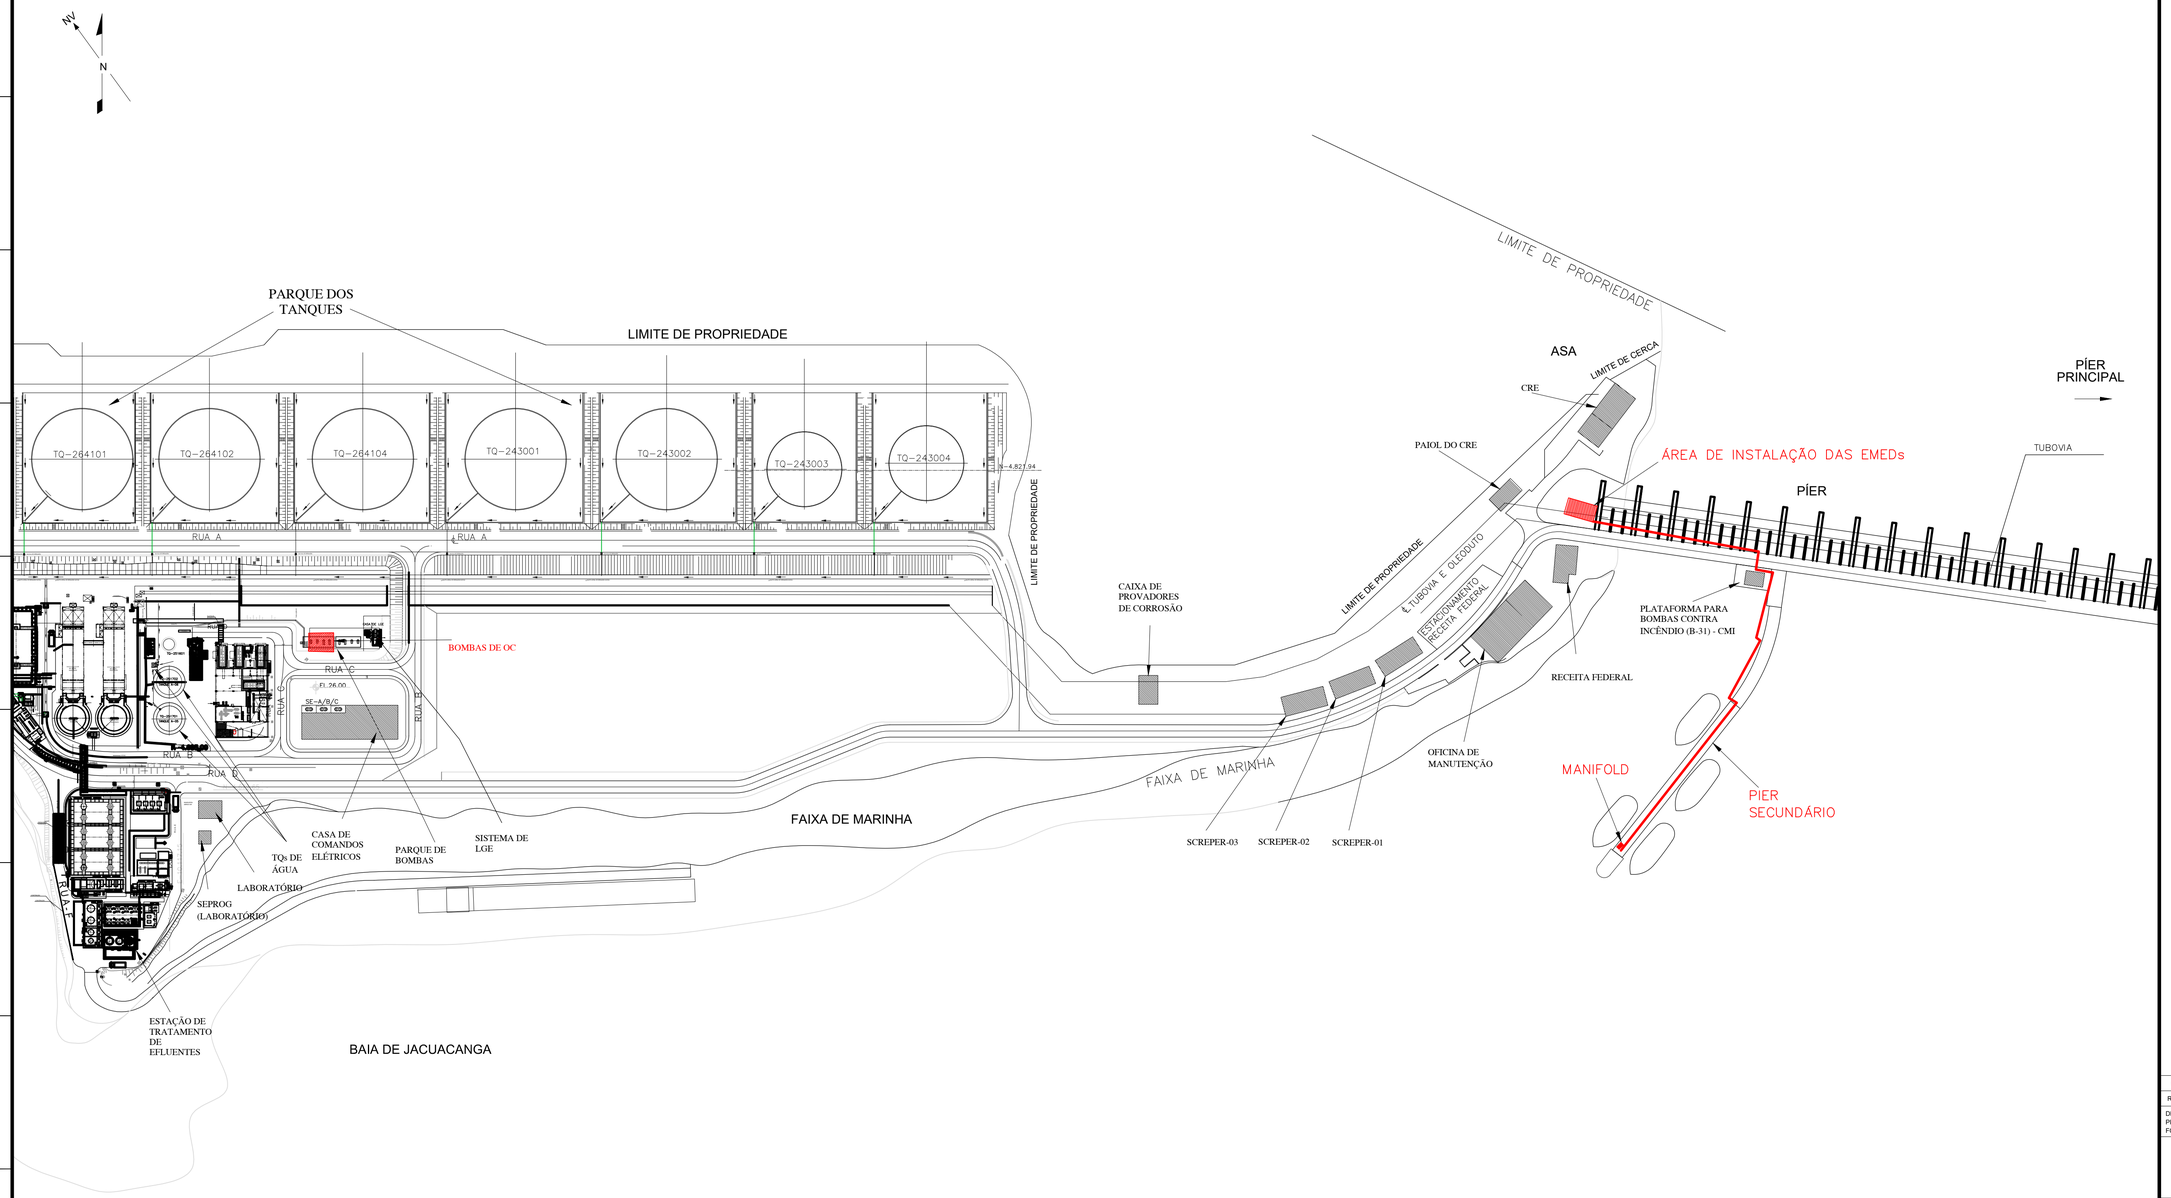

DOCUMENTOS DE REFERÊNCIA

MD-4200.02-6000-940-PTD-002 – PROJETO BÁSICO DE ABASTECIMENTO DE BARCAÇA NO PÍER SECUNDÁRIO

NOTAS GERAIS

1. PROJETO BÁSICO DE ABASTECIMENTO DE EMBARCAÇÕES NO PÍER SECUNDÁRIO.

Ø	EMISSÃO ORIGINAL	19/09/23	F1PB	TDQ7	TRL5
REV.	DESCRIÇÃO	DATA	EXEC.	VERIF.	APROV.

DE ACORDO COM O DOCUMENTO PE-3TP-00218 AS INFORMAÇÕES DESTE DOCUMENTO SÃO PROPRIEDADE DA TRANSPETRO, SENDO PROIBIDA A UTILIZAÇÃO FORA DA SUA FINALIDADE. FORMULÁRIO PERTENCENTE A PETROBRAS N-381 REV M.

TRANSPETRO

DIRETORIA DE ENGENHARIA E TECNOLOGIA

CLIENTE: TP/DOP/DTNNESE/UO-RJMG/ANGRA/OP

PROJETO: ABASTECIMENTO DE BUNKER - PÍER SECUNDÁRIO

ÁREA: TERMINAL DE ANGRA DOS REIS - ÁREA AUXILIAR

TÍTULO: PLANTA GERAL DE LOCAÇÃO

	DESENHO	TPP-535
PROJETO BÁSICO	ESCALA 1:1500	FOLHA 01 DE 01
INTERNA		

Nº DE-4200.02-6000-942-PTD-002

A1 - 841 x 594